


Grunnmynd 1:50

Samþykkt þann
25 JUL 2017
Byggingarfulltrúinn í Hafnarfirði
F.h. Sigurður Steinar Jónsson

FIX: 0.0

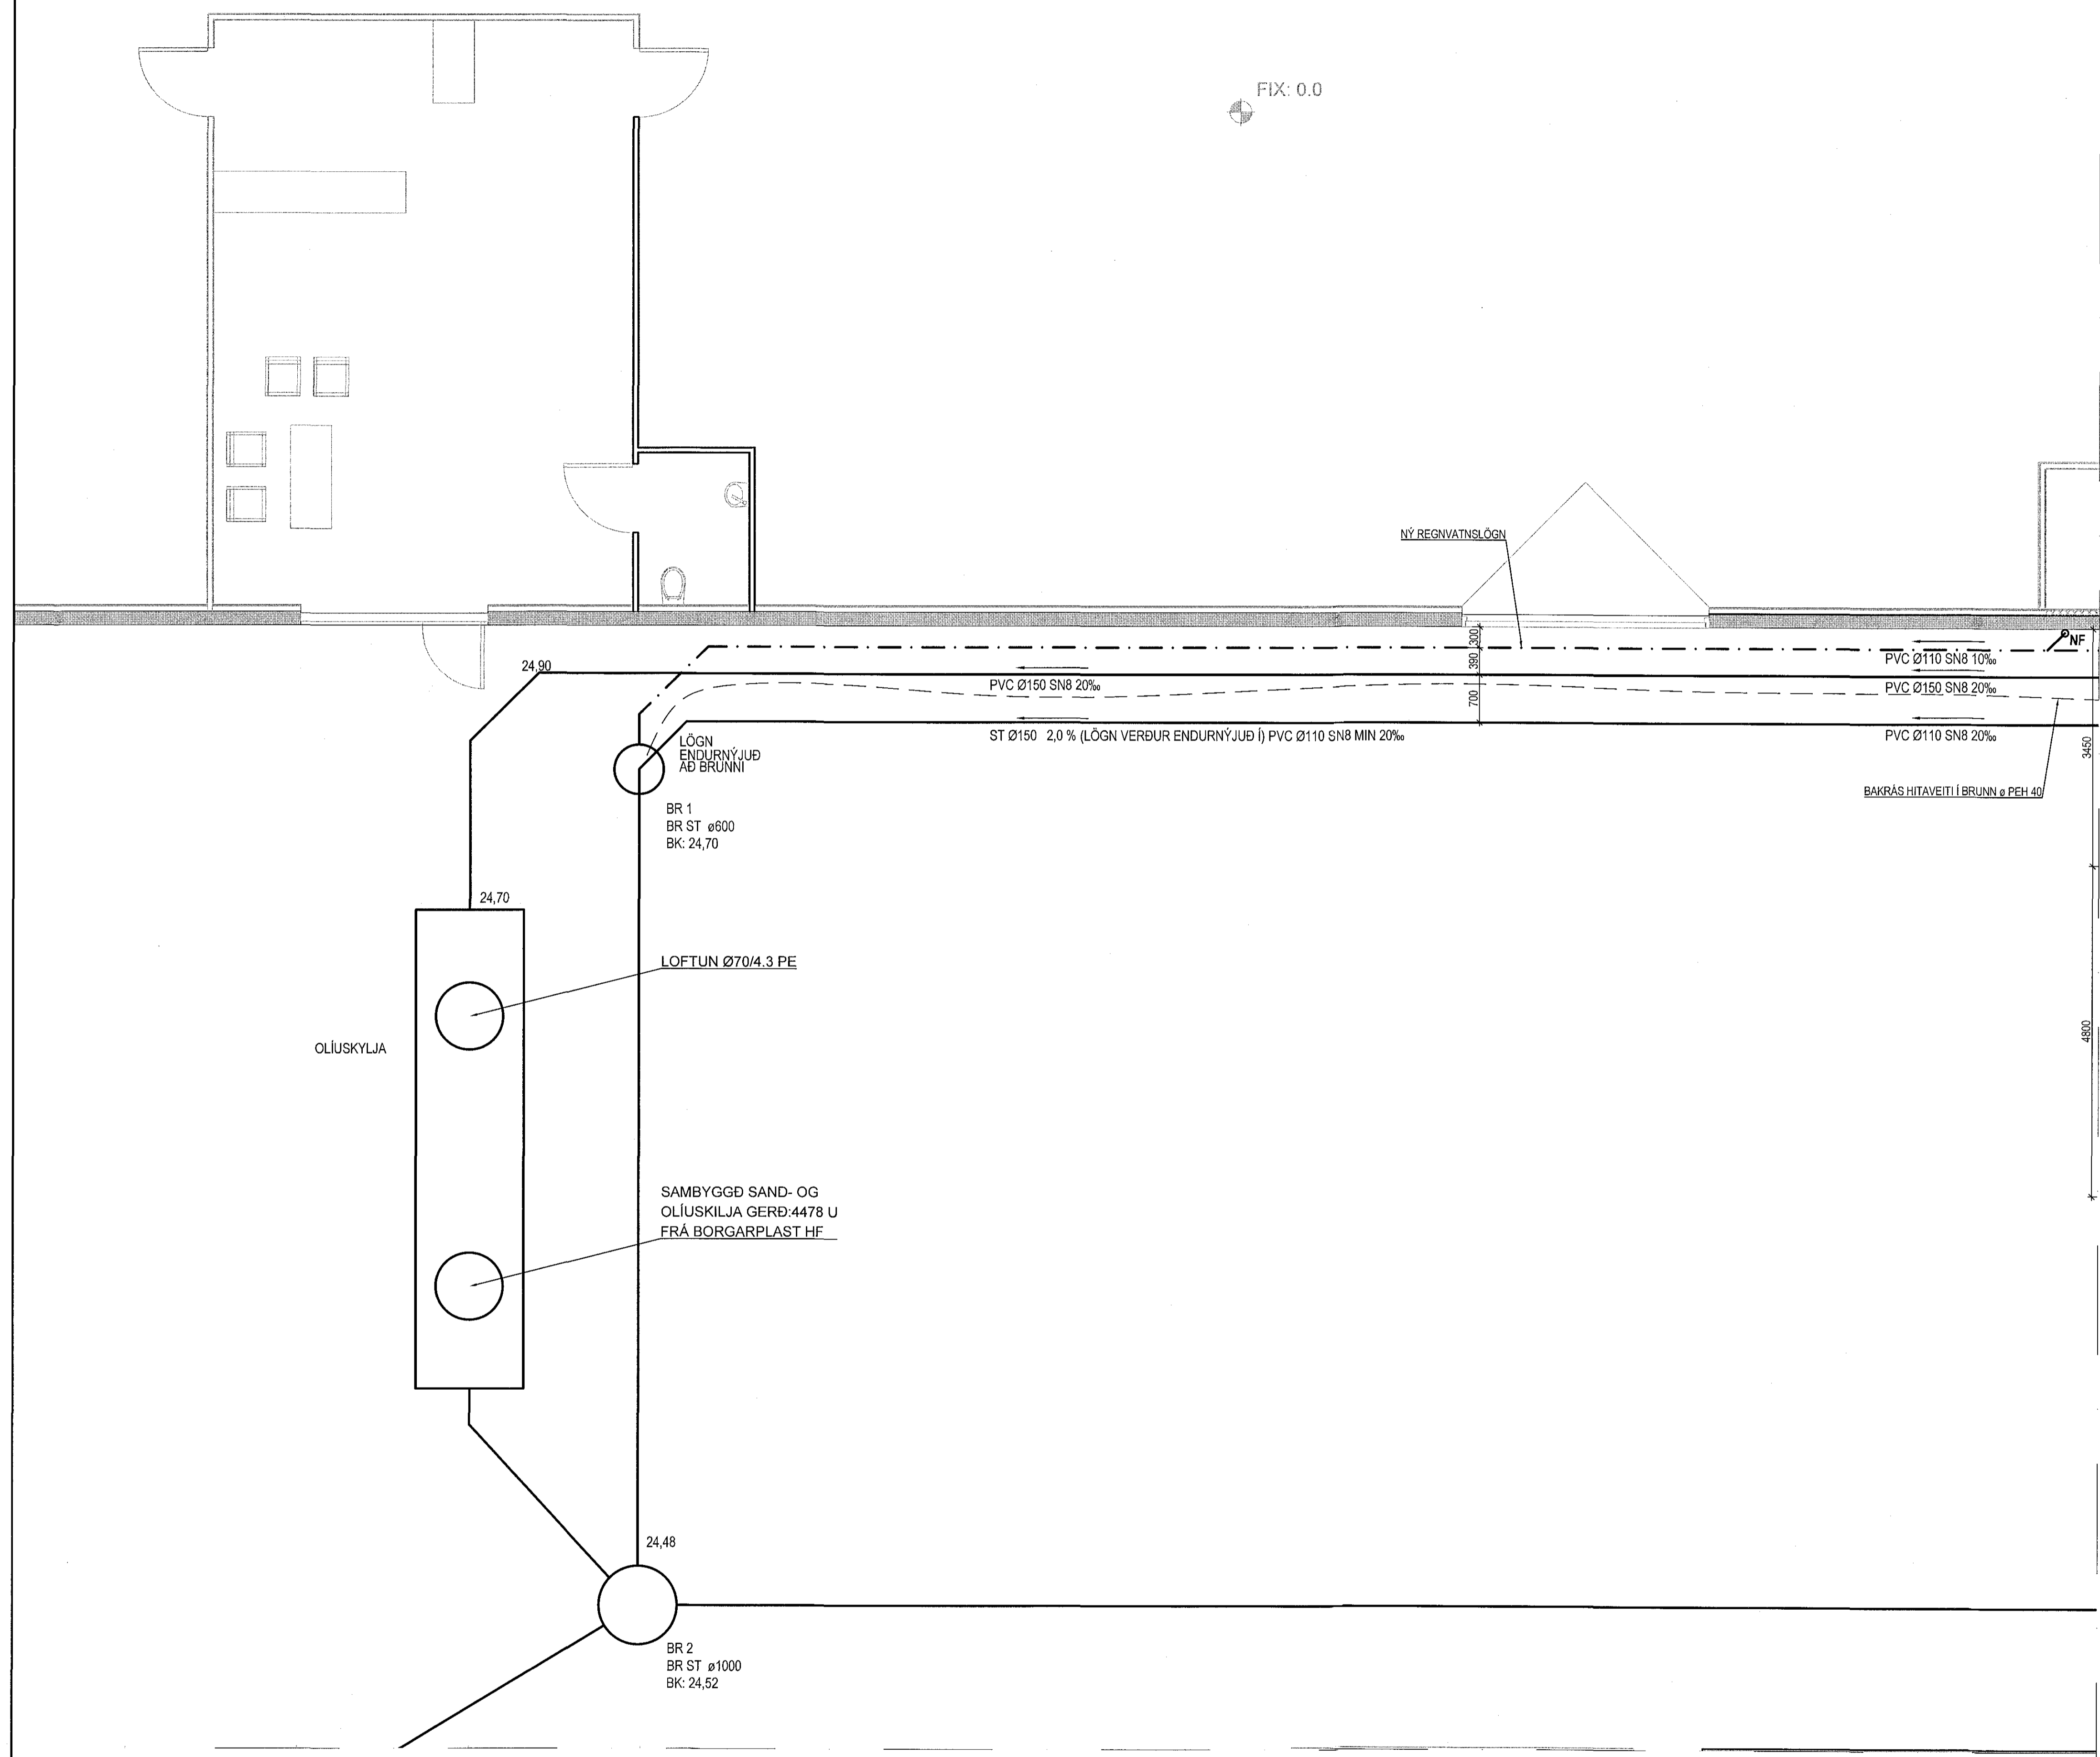

OLIUSKYLJA

LOFTUN Ø70/4.3 PE

SAMBYGGÐ SAND- OG
OLIUSKILJA GERÐ: 4478 U
FRÁ BORGARPLAST HF

Dalshraun 5, Hafnarfirði
Hita og þrífalagnir
Grunnmynd
Lagnir í jörðu



VÍÐSJA
VERKFRÆDISTOFA FRV
TRYGGVAGATA 11, 101 REYKJAVÍK
SÍMI: 561 9040, NETFANG: vidsja@vidsja.is
www.vidsja.is

DRÖGAFI	DRÖG	NAFN	ÁBYRÐI	DRÖG	DRÖG	DRÖG	DRÖG	DRÖG	DRÖG
			Agúst Erlingsson	160557-4189	03.07.2017	1:50	V17-012	P-01-1	