


NIDURFALL
TENGIST VID
ELDRI LÖGN

NIDURFALL
TENGIST VID
ELDRI LÖGN

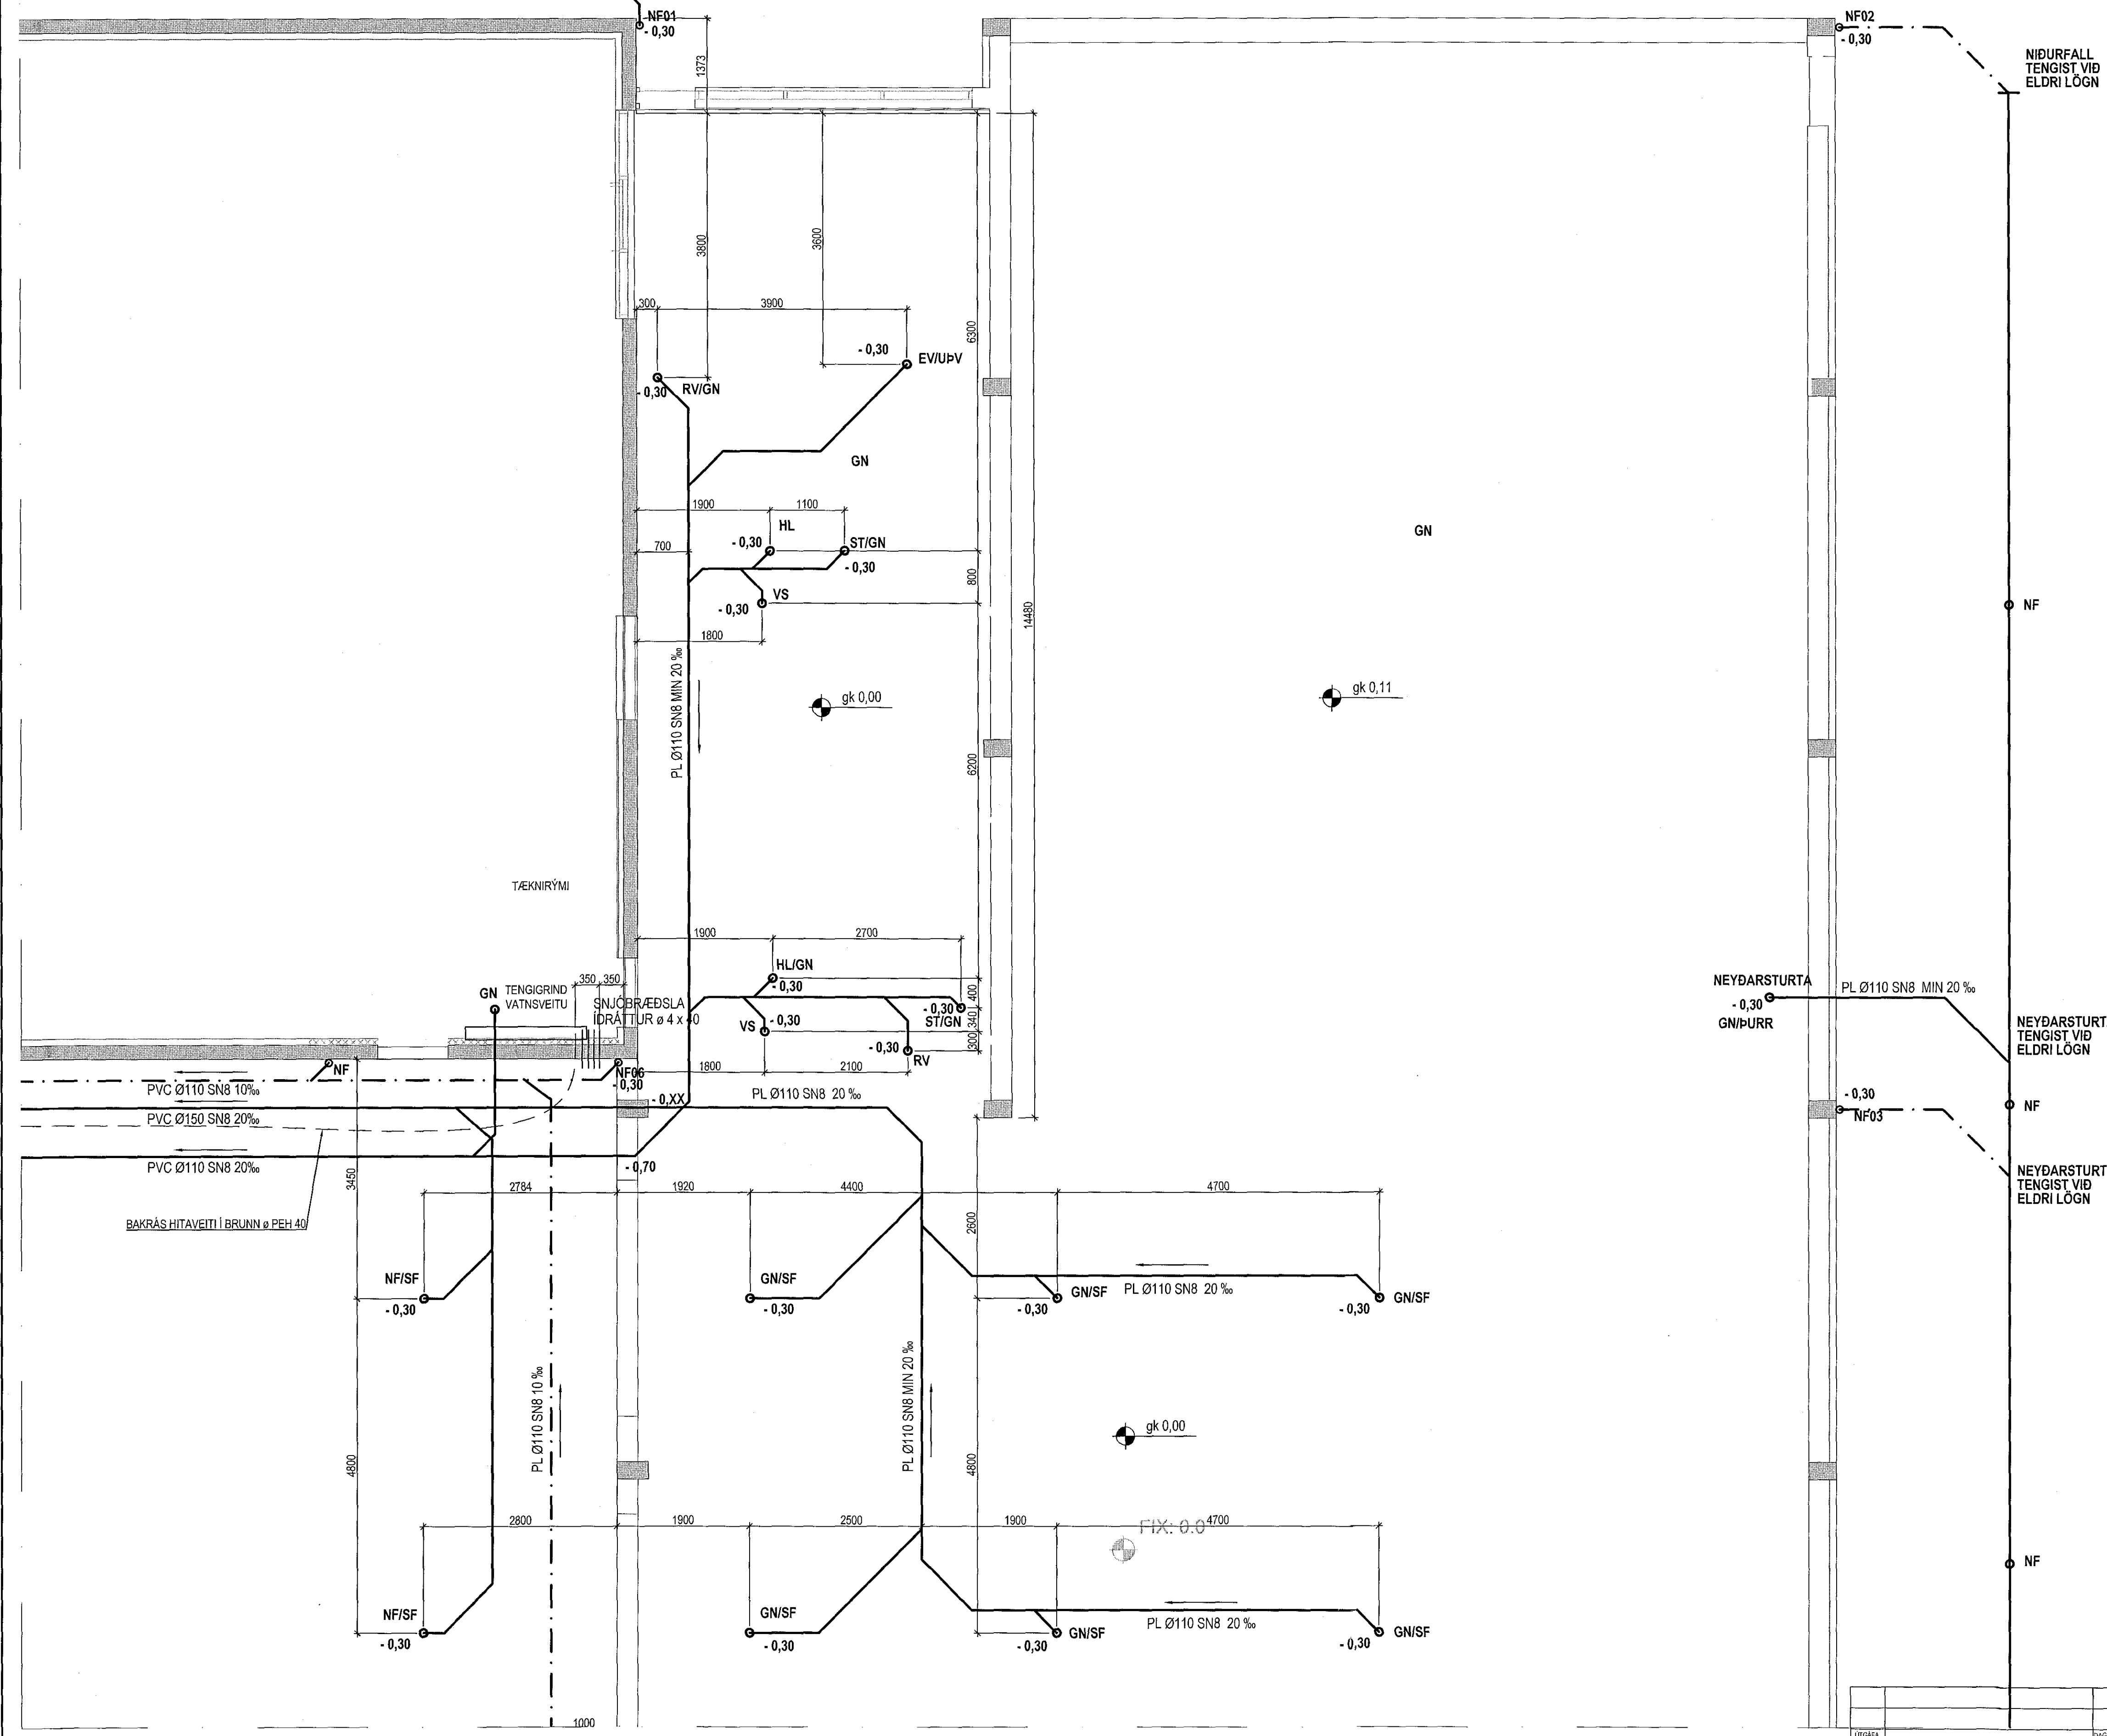

Dalshraun 5, Hafnarfirði
Hita og þrífalagnir
Grunnmynd
Lagnir í jörðu

VÍÐSJA
VERKFRÆÐISTOFA FRV
TRYGGVAGATA 11, 101 REYKJAVÍK
SÍMI: 591 9040, NETFANG: vidoja@vidoja.is
www.vidoja.is

MAÐAFR JVN	TEIÐAFR JVN	SKALA 1:50	VERKFR V17-012
NAFN Agúst Brynjósson 160557-4199	DAGL 12.06.2017	TEIÐN P-01-2	