



Samþykkt þann
25 JUL 2017
Byggingarfulltrúinn í Hafnarfirði
F.h. Sigurður Steinar Jónsson

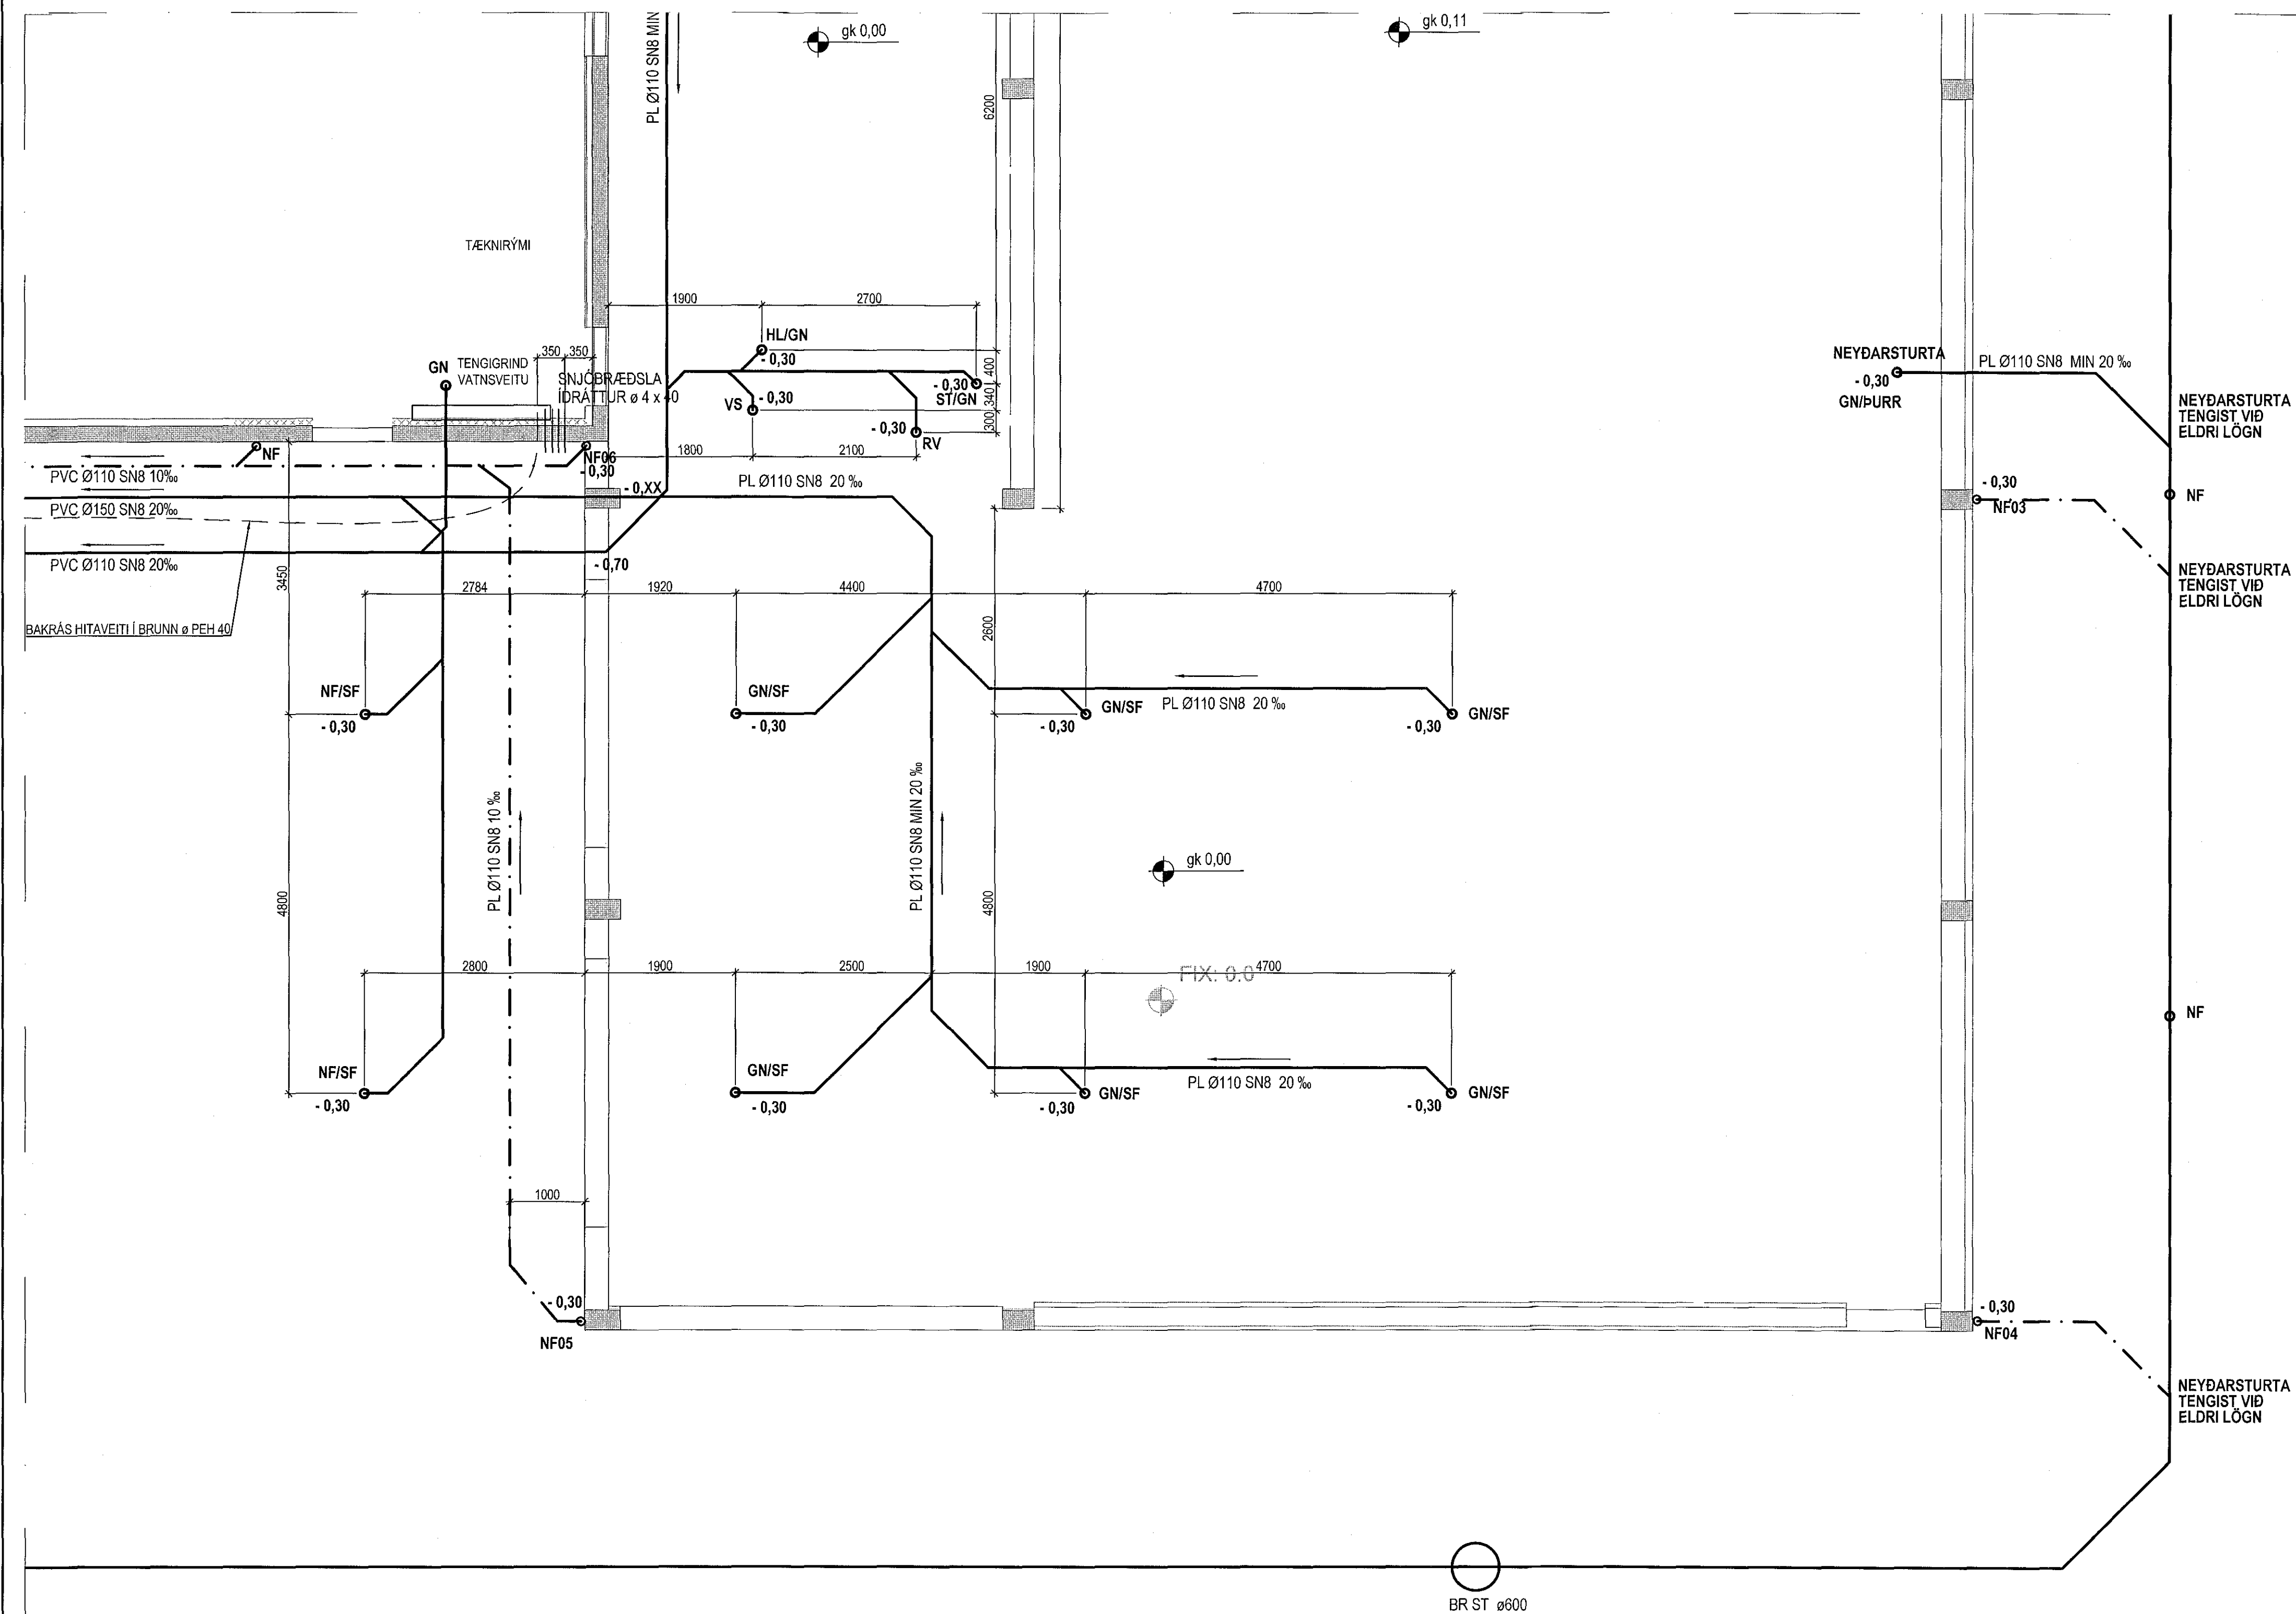

Dalshraun 5, Hafnarfirði
Hita og þrífalagnir
Grunnmynd
Lagnir í jörðu

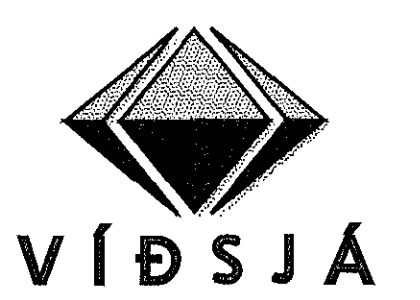

VERKFRÆÐISTOFA FRV
TRYGGVAGATA 11, 101 REYKJAVÍK
Sími: 561 8040, NETFANG: vidja@vidja.is
www.vidja.is

MANNG.	JVN	TEKND.	JVN	MAK.	1:50	VERNR.	V17-012
DRAGA.		DAG.		NAFN.	Ágúst Birgísson 160957-4199	DAGS.	12.06.2017
							P-01-3