AFSTÖÐUMYND.1:500

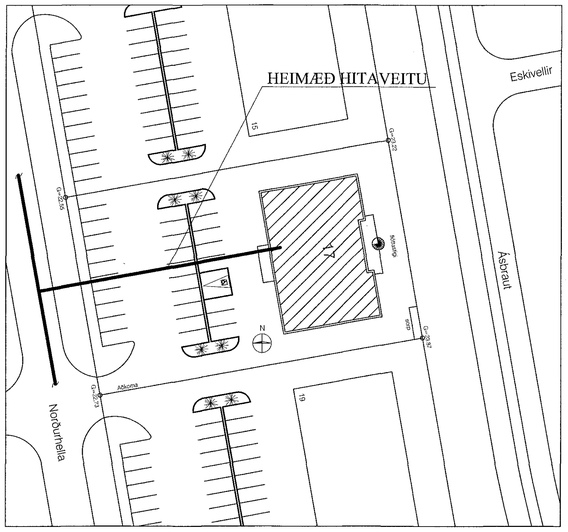

Samþykkt þann
25 JUL 2017
Byggingarfulltrúinn í Hafnarfirði
F.h. Sigurður Steinar Jónsson

OFNASKRÁ 1. HÆÐ:

Nr. ofns	Afköst W	Mestu mál (mm) Hæð	Lengd	Þykkt	Stúta-staða	Ofnagerð	Ath.
1.01	1040	500	2000	100	A-B	-	HERBERGI
1.02	280	1200	500	50	E-F	-	BAÐHERBERGI
1.03	420	1200	500	50	E-F	-	BAÐHERBERGI
1.04	2120	500	2800	100	C-D	-	HERBERGI
1.05	1430	500	2800	100	A-B	-	HERBERGI
1.06	280	1200	500	50	E-F	-	BAÐHERBERGI
1.07	1430	500	2800	100	C-D	-	HERBERGI
1.08	280	1200	500	50	E-F	-	BAÐHERBERGI
1.09	1600	500	2800	100	A-B	-	HERBERGI
1.10	280	1200	500	50	E-F	-	BAÐHERBERGI
1.11	690	500	800	100	C-D	-	GANGUR
1.12	2180	500	2800	100	A-B	-	HERBERGI
1.13	280	1200	500	50	E-F	-	BAÐHERBERGI
1.14	2180	500	2800	100	C-D	-	HERBERGI
1.15	280	1200	500	50	E-F	-	BAÐHERBERGI
1.16	690	500	800	100	A-B	-	GANGUR
1.17	1600	500	2800	100	C-D	-	HERBERGI
1.18	280	1200	500	50	E-F	-	BAÐHERBERGI
1.19	1430	500	2800	100	A-B	-	HERBERGI
1.20	280	1200	500	50	E-F	-	BAÐHERBERGI
1.21	1430	500	2800	100	C-D	-	HERBERGI
1.22	280	1200	500	50	E-F	-	BAÐHERBERGI
1.23	2120	500	2800	100	A-B	-	HERBERGI
1.24	420	1200	500	50	E-F	-	BAÐHERBERGI
1.25	1040	500	2000	100	C-D	-	HERBERGI
1.26	280	1200	500	50	E-F	-	BAÐHERBERGI
1.27	2240	500	2000	100	A-B	-	ANDDYRI
1.28	2240	500	2000	100	C-D	-	ANDDYRI
1.29	280	1200	500	50	E-F	-	BAÐHERBERGI
Alls	**29.100 W**						

Ath. Stærð (hæð og lengd valinnar ofnagerðar skal vera sem næst uppgefnum mestu málum (mm).
Allir ofnstútar skulu vera 10 mm.
Ofnastærðir miðast við 40° C hitafall í ofni (80-40° C).

Tengingar ofna:

OFNASKRÁ 2. HÆÐ:

Nr. ofns	Afköst W	Mestu mál (mm) Hæð	Lengd	Þykkt	Stúta-staða	Ofnagerð	Ath.
2.01	1160	500	2000	100	A-B	-	HERBERGI
2.02	280	1200	500	50	E-F	-	BAÐHERBERGI
2.03	420	1200	500	50	E-F	-	BAÐHERBERGI
2.04	2120	500	2800	100	C-D	-	HERBERGI
2.05	1430	500	2800	100	A-B	-	HERBERGI
2.06	280	1200	500	50	E-F	-	BAÐHERBERGI
2.07	1430	500	2800	100	C-D	-	HERBERGI
2.08	280	1200	500	50	E-F	-	BAÐHERBERGI
2.09	1600	500	2800	100	A-B	-	HERBERGI
2.10	280	1200	500	50	E-F	-	BAÐHERBERGI
2.11	840	500	900	100	A-B	-	GANGUR
2.12	2180	500	2800	100	A-B	-	HERBERGI
2.13	280	1200	500	50	E-F	-	BAÐHERBERGI
2.14	2180	500	2800	100	C-D	-	HERBERGI
2.15	280	1200	500	50	E-F	-	BAÐHERBERGI
2.16	840	500	900	100	C-D	-	GANGUR
2.17	1600	500	2800	100	C-D	-	HERBERGI
2.18	280	1200	500	50	E-F	-	BAÐHERBERGI
2.19	1430	500	2800	100	A-B	-	HERBERGI
2.20	280	1200	500	50	E-F	-	BAÐHERBERGI
2.21	1430	500	2800	100	C-D	-	HERBERGI
2.22	280	1200	500	50	E-F	-	BAÐHERBERGI
2.23	2120	500	2800	100	A-B	-	HERBERGI
2.24	420	1200	500	50	E-F	-	BAÐHERBERGI
2.25	1160	500	2000	100	C-D	-	HERBERGI
2.26	280	1200	500	50	E-F	-	BAÐHERBERGI
2.27	2240	500	2000	100	A-B	-	SETKRÓKUR
2.28	2240	500	2000	100	C-D	-	SETKRÓKUR
Alls	**29.640 W**						

Ath. Stærð (hæð og lengd valinnar ofnagerðar skal vera sem næst uppgefnum mestu málum (mm).
Allir ofnstútar skulu vera 10 mm.
Ofnastærðir miðast við 40° C hitafall í ofni (80-40° C).

Tengingar ofna:

TAFLA YFIR TÖPPUNARSTAÐI:

Allir tappstaðir eru ø15 mm, nema annað sé tekið fram.

Tæki	Sk.st.	Fjöldi	Kalt	Heitt
Vatnssalerni	VS.	25	2,5	-
Handlaugar	HL	25	2,5	2,5
Stálvaskar	SV	1	0,2	0,2
Eldhúsvaskar	EV	26	5,2	5,2
Sturtuböð	SB	25	5,0	5,0
Þvottavélar	ÞV	1	0,2	0,2
Uppþvottavélar	UV	-	-	-
Garðkranar	G	2	0,6	0,6
Baðkör	B	-	-	-
		Alls:	**3,0 l/s**	**2,7 l/s**

Heimæð vatnsveitu: PL ø50

BREYTINGAR

TILVÍSANIR:

SKÝRINGAR..... SJÁ TEIKN. NR. 2-01

Reikn.	JKR	Ágúst '16	Útgefið:	21.06.2016
Teikn.	JKR	Ágúst '16	Kvarði:	1:500
Ath.				1:20
Samþ.				

NORÐURHELLA 17
Hafnarfirði

Nr. 2-04

Verkhluti
HITA- OG ÞRIFAKERFI,
AFSTÖÐUMYND,
OFNASKRÁ.
TAFLA YFIR
TÖPPUNARSTAÐI.

Jón Kristjánsson
Byggingaverkfræðingur
VJK ehf
Ármúla 19
108 Reykjavík
Sími: 537-0002 Gsm: 772-3154
Kt: 210754-4929
Netfang: jokris54@gmail.com

E:\Dropbox\Dropbox\Projects\NORÐURHELLA 17 - Hafnarfirði\2-04 Hitakerfi, afstöðumynd og tengig..dwg, 15.3.2017 08:54:31, DWG To PDF.pc3