


Sambýkkt þann  
21 AUG 2017  
Byggingarfulltrúinn / Háfréttur  
F. A. Sigurður Steinar Jónsson

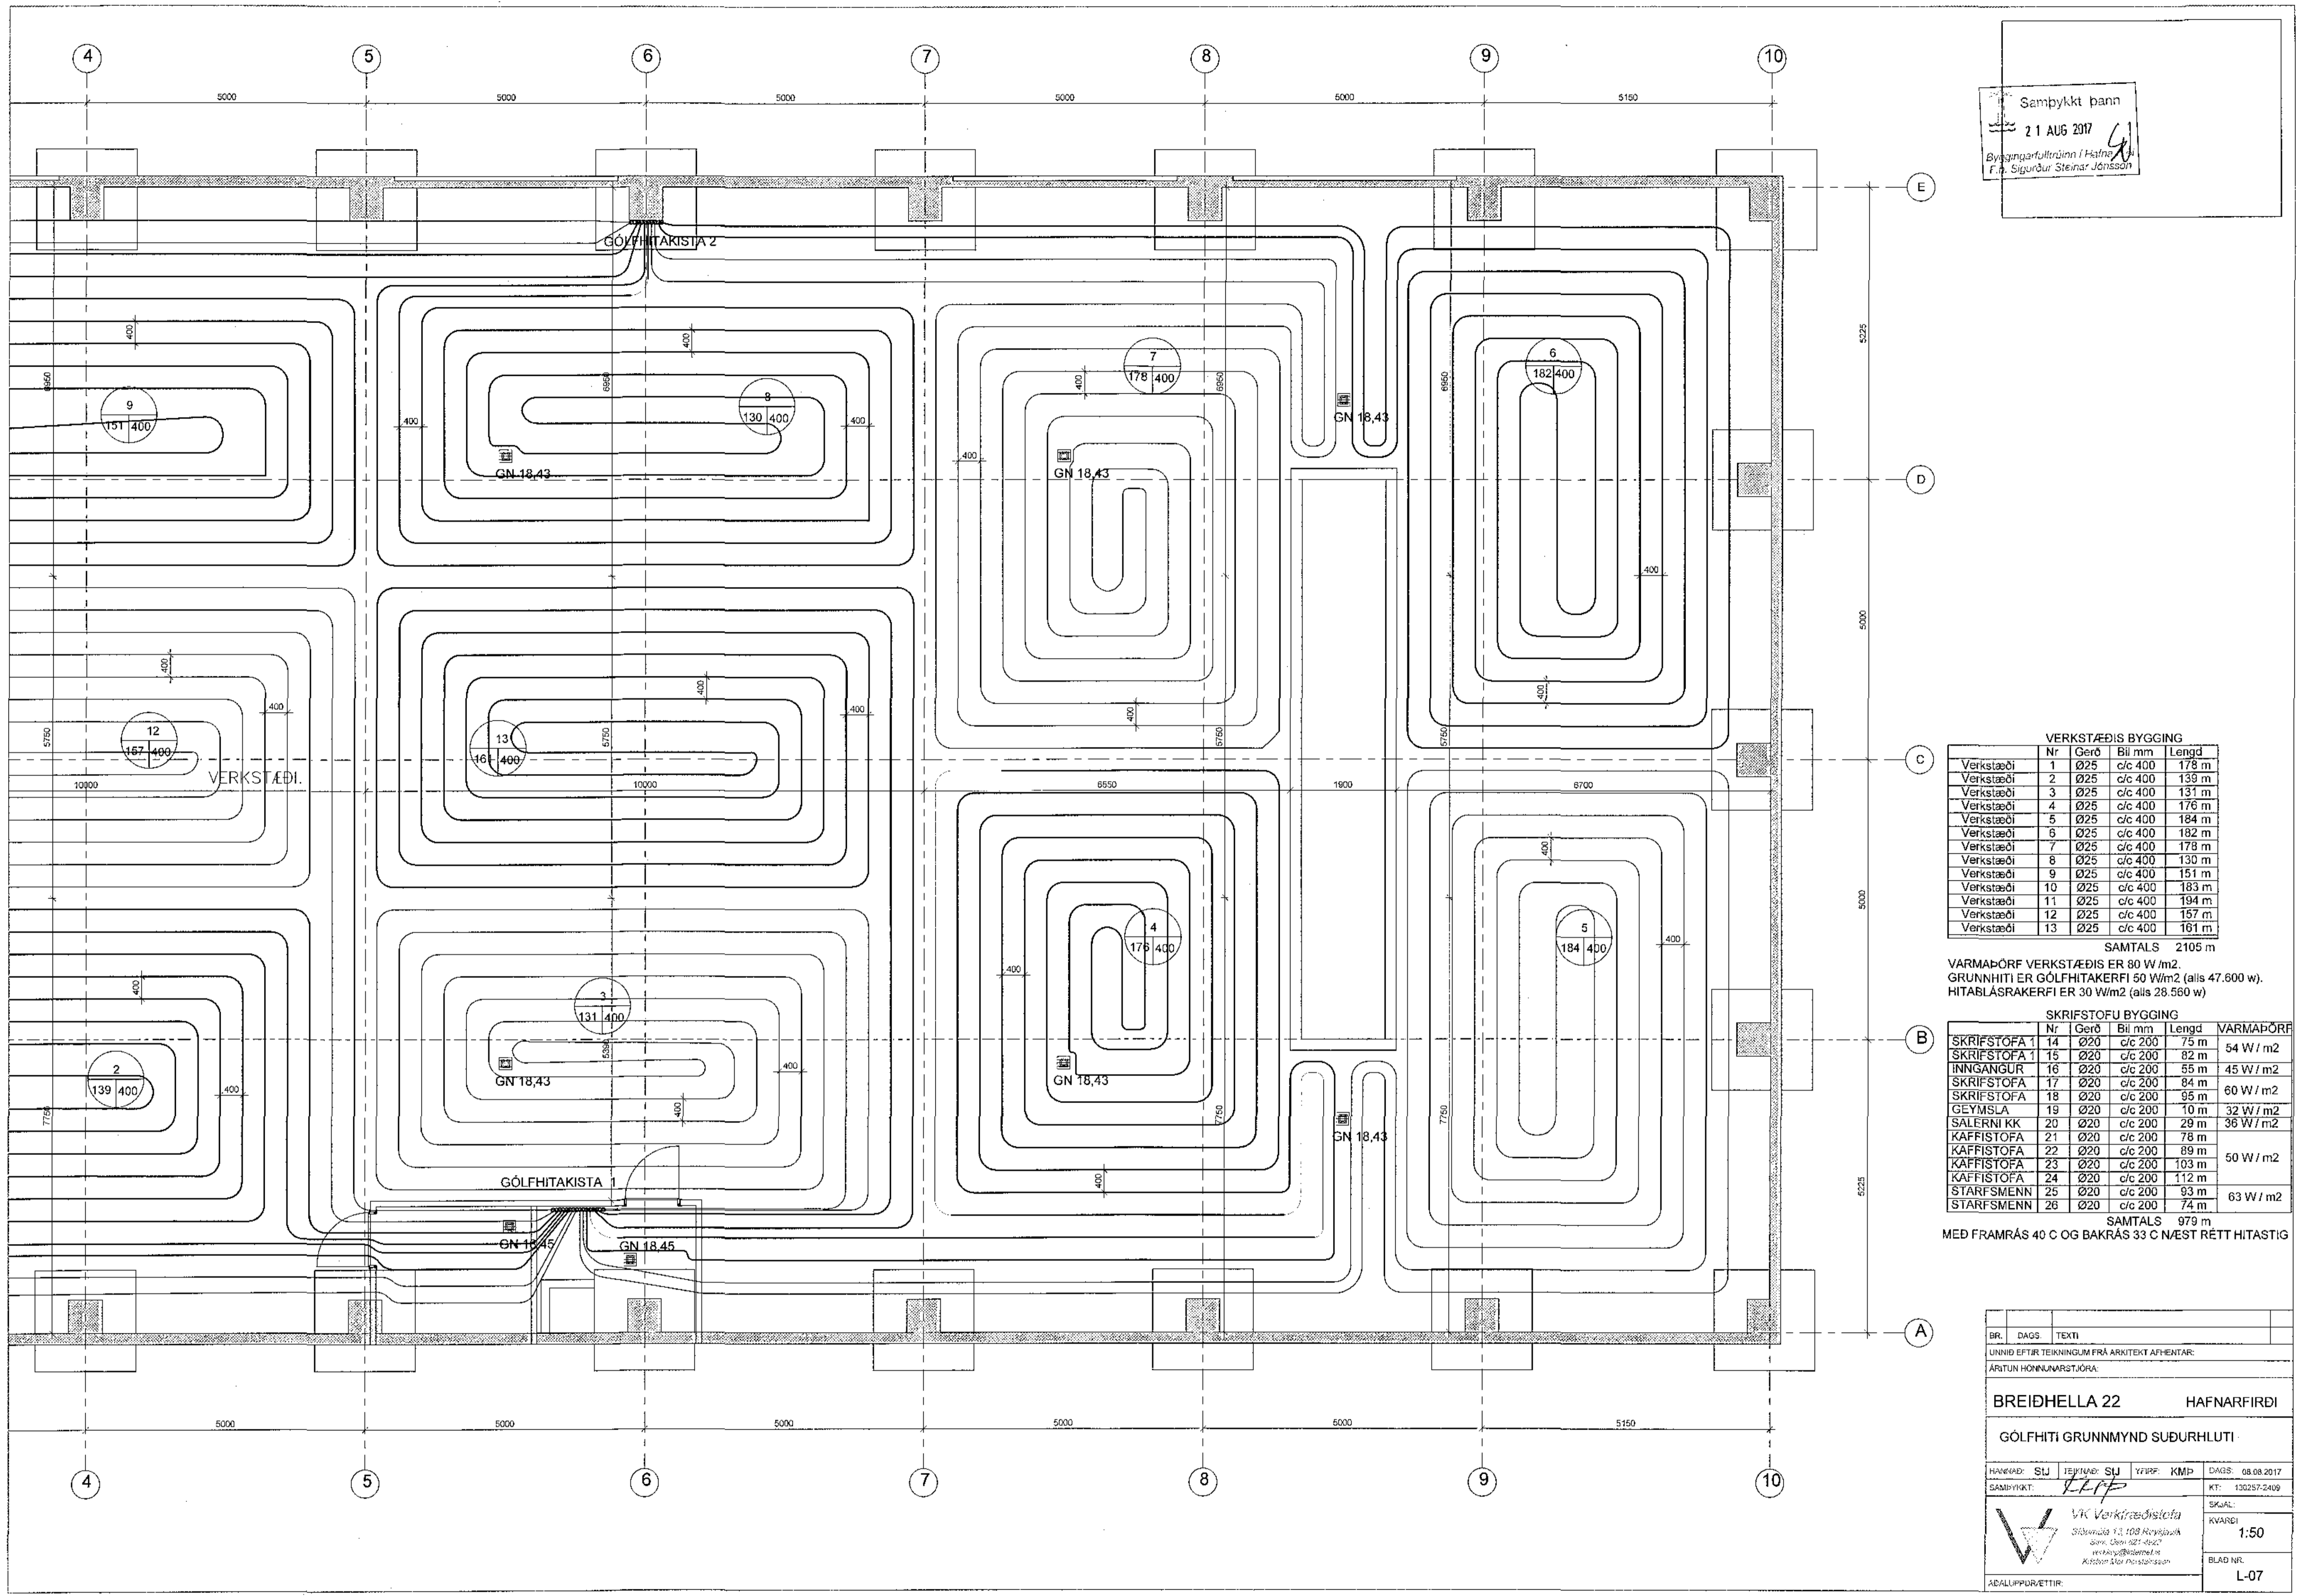

**VERKSTÆÐIS BYGGING**

Nr	Gerð	Bil mm	Lengd
Verkstæði 1	Ø25	c/c 400	178 m
Verkstæði 2	Ø25	c/c 400	139 m
Verkstæði 3	Ø25	c/c 400	131 m
Verkstæði 4	Ø25	c/c 400	176 m
Verkstæði 5	Ø25	c/c 400	184 m
Verkstæði 6	Ø25	c/c 400	182 m
Verkstæði 7	Ø25	c/c 400	178 m
Verkstæði 8	Ø25	c/c 400	130 m
Verkstæði 9	Ø25	c/c 400	151 m
Verkstæði 10	Ø25	c/c 400	183 m
Verkstæði 11	Ø25	c/c 400	194 m
Verkstæði 12	Ø25	c/c 400	157 m
Verkstæði 13	Ø25	c/c 400	161 m

SAMTALS 2105 m  
VARMADÖRF VERKSTÆÐIS ER 90 W/m<sup>2</sup>  
GRUNNHITI ER GÓLFHITAKERFI 50 W/m<sup>2</sup> (alls 47.600 w).  
HITABLÁSKERFI ER 30 W/m<sup>2</sup> (alls 28.560 w)

**SKRIFSTOFU BYGGING**

Nr	Gerð	Bil mm	Lengd	VARMADÖRF
SKRIFSTOFA 1	Ø20	c/c 200	75 m	54 W / m <sup>2</sup>
SKRIFSTOFA 1	Ø20	c/c 200	82 m	
INNGANGUR	Ø20	c/c 200	55 m	45 W / m <sup>2</sup>
SKRIFSTOFA	Ø20	c/c 200	84 m	60 W / m <sup>2</sup>
SKRIFSTOFA	Ø20	c/c 200	95 m	
GEYMSLA	Ø20	c/c 200	10 m	32 W / m <sup>2</sup>
SALLERNI KK	Ø20	c/c 200	29 m	36 W / m <sup>2</sup>
KAFFISTOFA	Ø20	c/c 200	78 m	
KAFFISTOFA	Ø20	c/c 200	89 m	50 W / m <sup>2</sup>
KAFFISTOFA	Ø20	c/c 200	103 m	
KAFFISTOFA	Ø20	c/c 200	112 m	
STARFSMENN	Ø20	c/c 200	93 m	63 W / m <sup>2</sup>
STARFSMENN	Ø20	c/c 200	74 m	

SAMTALS 979 m  
MED FRAMRÁS 40 C OG BAKRÁS 33 C NÆST RÉTT HITASTIG

BR.	DAGS	TEXTI
UNNIÐ EFTIR TEIKNINGUM FRÁ ARKITEKT AÐHENTAR:		
ARTUN HÖNNUNARSTJÓRA:		
BREIDHELLA 22		HAFNARFIRDI
GÓLFHITI GRUNNMYND SUDURHLUTI		
HANNAÐ: SU	TEIKNAD: SU	YFIR: KMP
DAGS: 08.08.2017		DAGS: 08.08.2017
SAMBÝKKT: LFP	KT: 130257-2409	
SKAL:		SKAL:
KVARDI:		1:50
BLAD NR:		L-07

VK Verkislauslösa  
Stórnala 13, 108 Reykjavík  
Sími: 022-4942  
vkn@vkn.is  
Kjartan Alfríðsson