


Samþykkt þann
 21 AUG 2017
 Byggingarfulltrúinn í Hæðinni
 P.H. Sigurður Steinar Jónsson

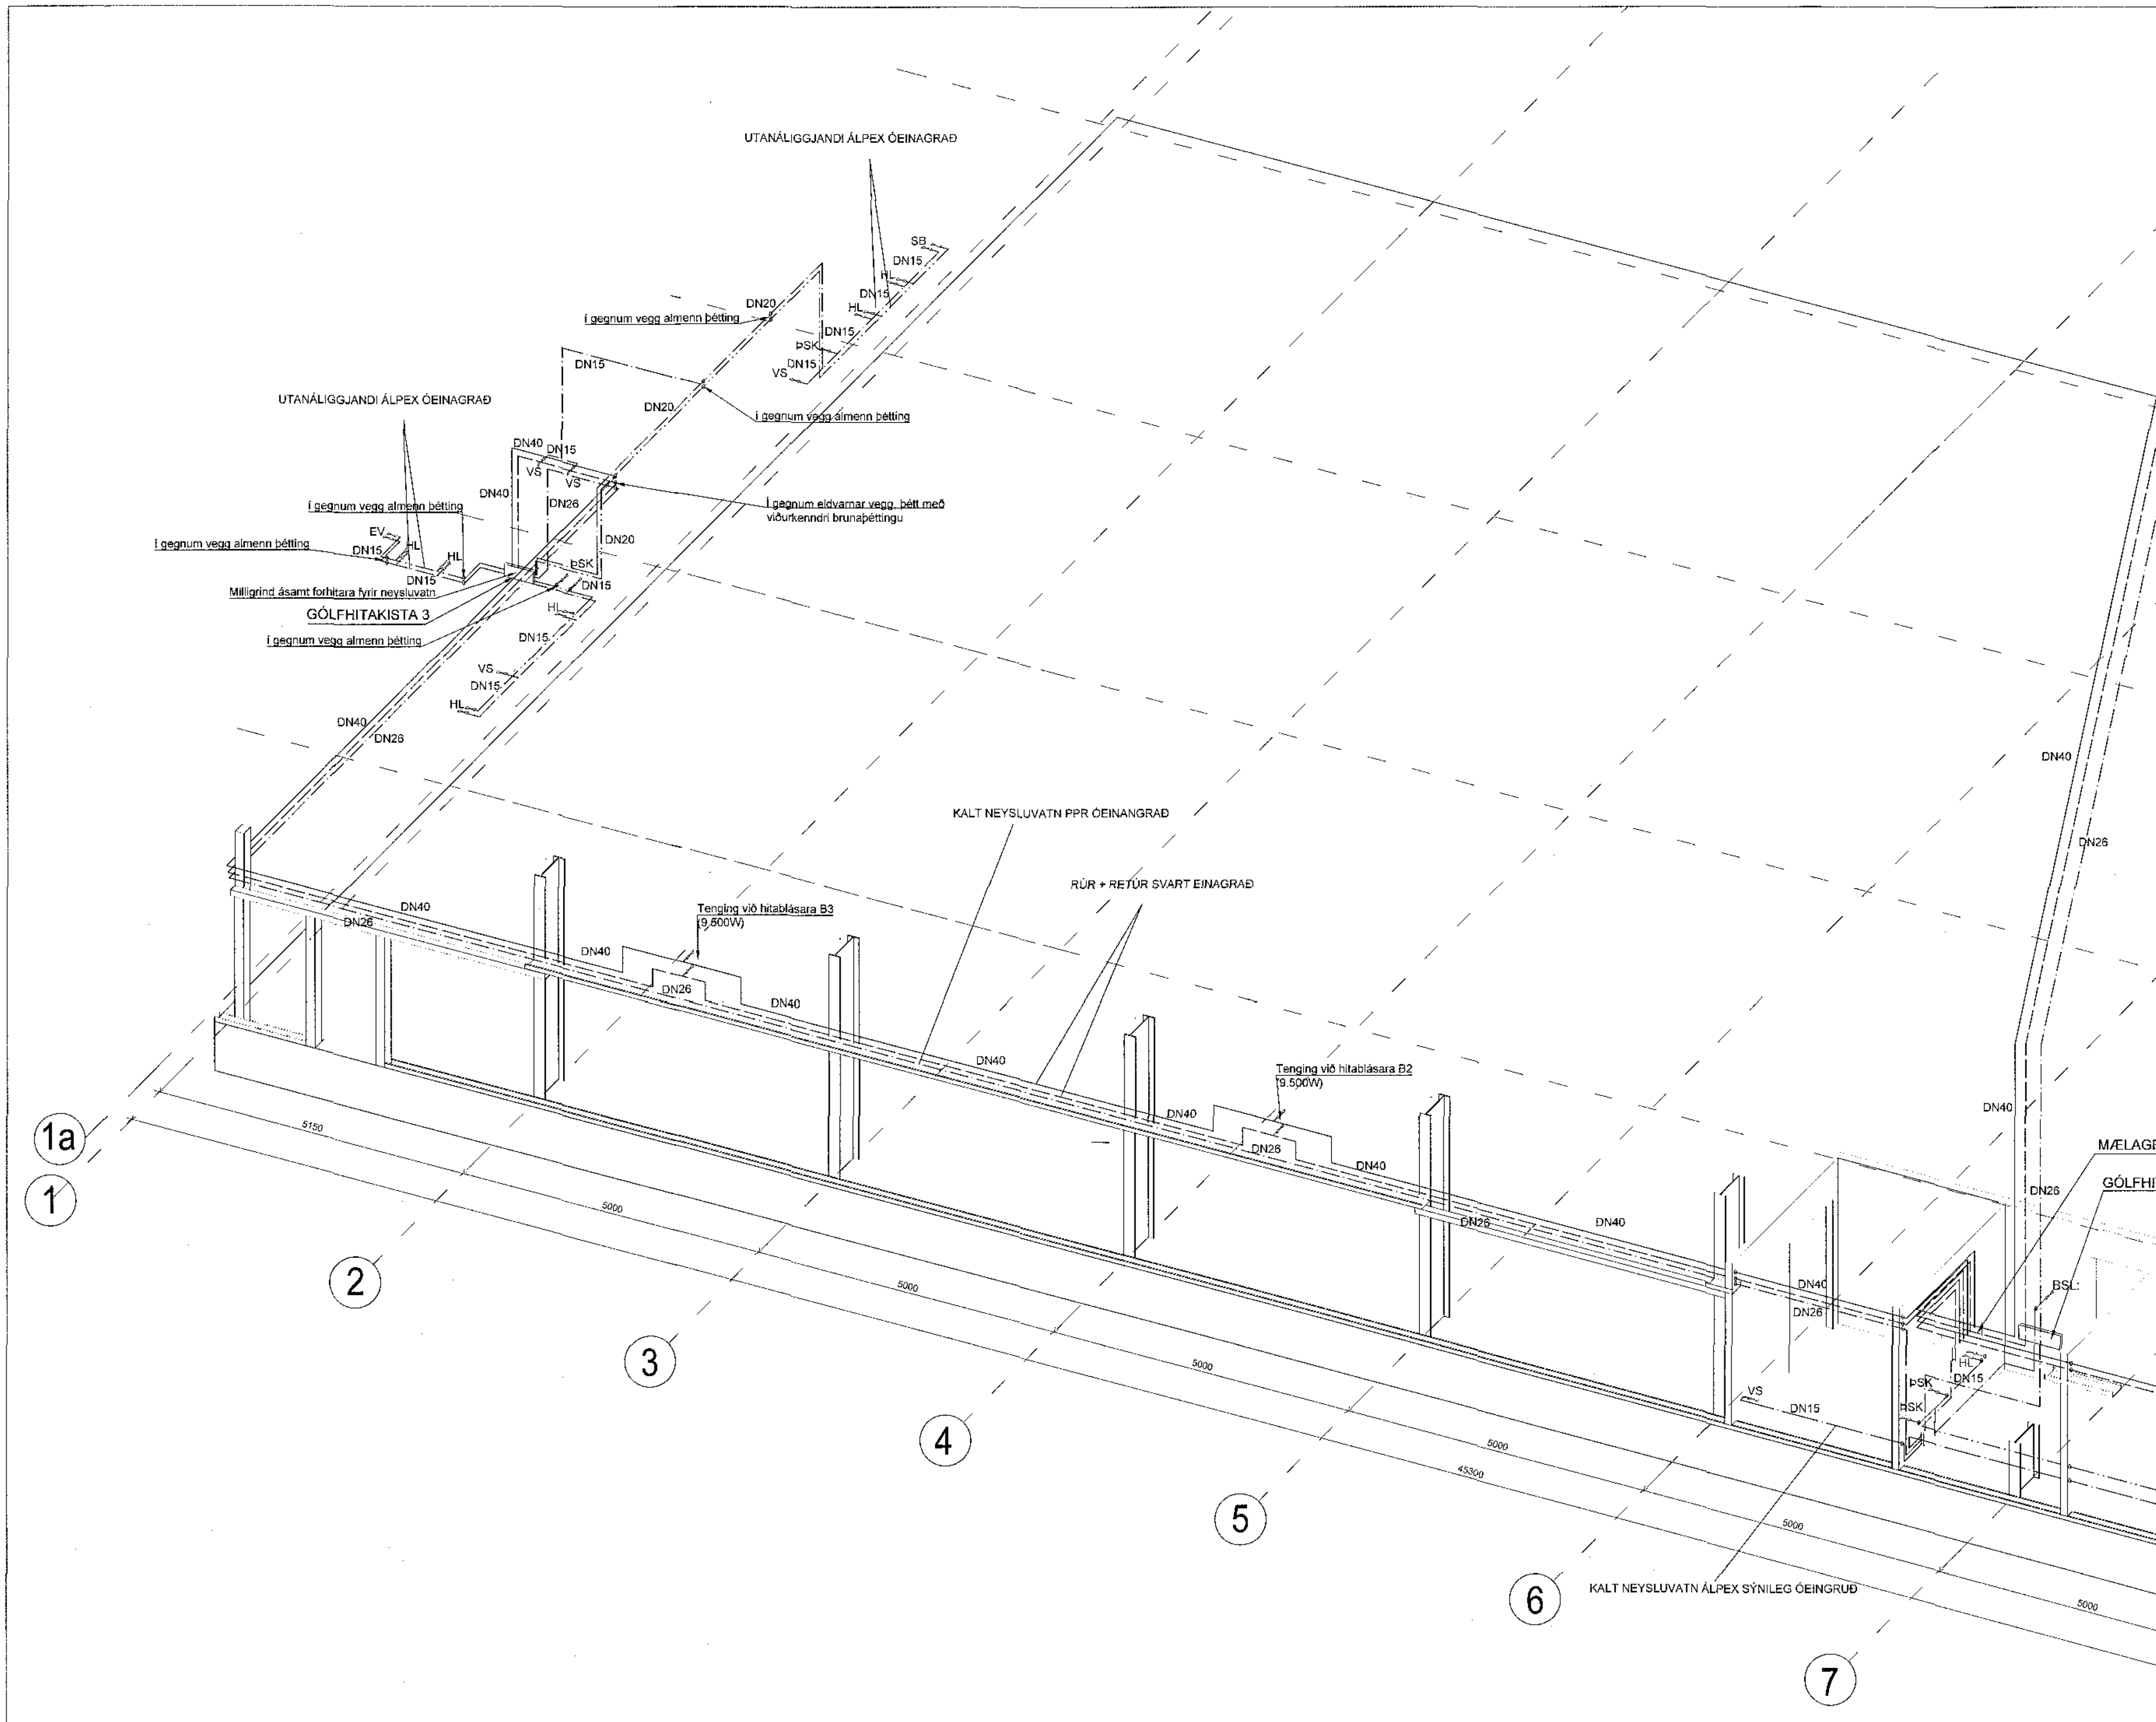

BR	DAGS	TEXTI	
UNND EFTIR TEIKNINGUM FRÁ ARKITEKT AFHENTAR:			
ARITUN HÖNNUNARSTJÓRA			
Breiðhella 22 Hafnarfirði			
Heið og kait vatn. Rúmmynd - Norðurhluti			
HEIÐVAD:	STJ	TEIKNAD:	STJ
SAMÞYKKT:	<i>[Signature]</i>	YFIKFI:	KMB
DAGS:	08.08.2017	DAGS:	08.08.2017
KT:	130257-2499	KT:	130257-2499
SKJAL:		SKJAL:	
KVAFRDI:	1:50	KVAFRDI:	1:50
BLAD NR:	L08	BLAD NR:	L08

VK Verkfræðisstofa
 Stofnunin 13, 208 Reykjavík
 Sími: 595 11 992
 vsk@vsk.is
 www.vsk.is