


Samþykkt þann:
 21 AUG 2017
 Byggingarstjóri / Hafnar
 F. h. Sigurður Steinar Jóns

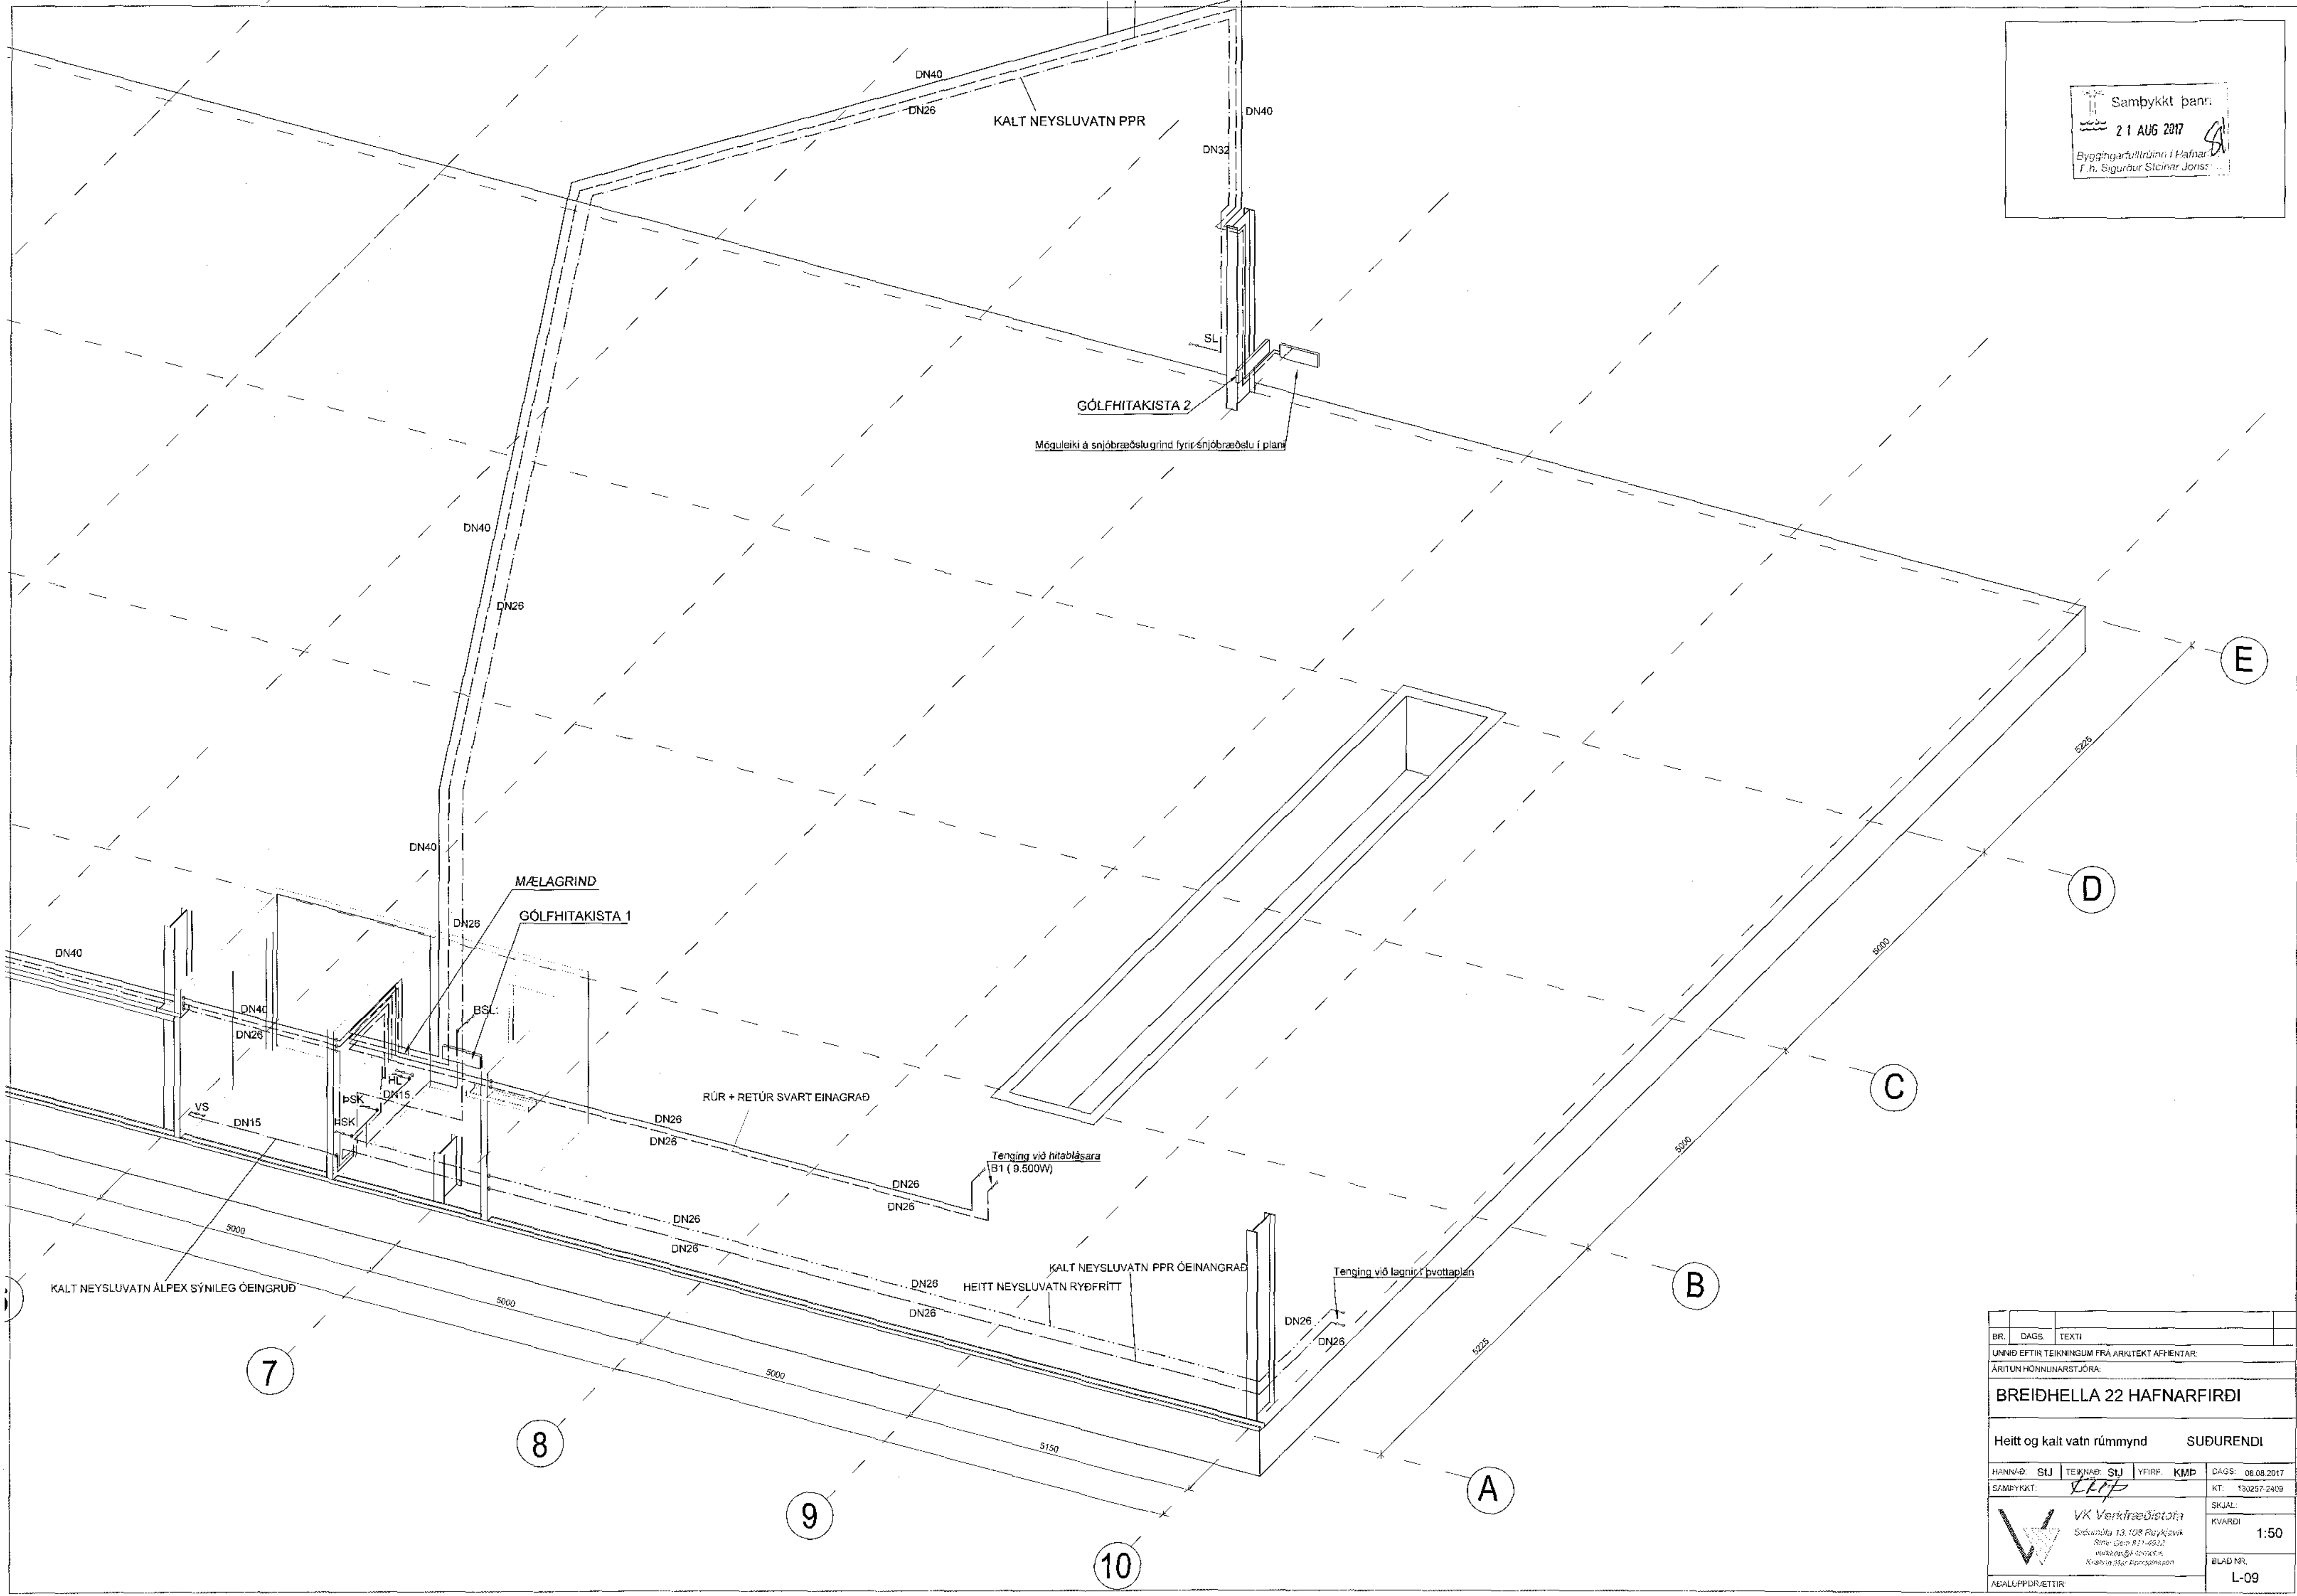

BR.	DAGS.	TEXTI	
UNNIÐ EFTIR TEIKNINGUM FRÁ ARNTEKT AFHENTAR:			
ÁRITUN HÖNNUNARSTJÓRA:			
BREIÐHELLA 22 HAFNARFIRDI			
Heitt og kalt vatn rúmmynd		SUÐURENDI	
HANNAÐ:	SU	TEIKNAD:	SU
YFIRF:	KMP	DAGS:	08.08.2017
SAMÞYKKT:	<i>[Signature]</i>	KT:	130257-2409
VK Verkfræðistofa Sindurhlöa 13, 108 Reykjavík Sími: 029 871 4632 vsk@vk.is www.vk.is		SKJAL:	KVARDI
			1:50
		BLAÐ NR.	L-09