


Samþykkt þar
21 AUG 2017
Byggingarfulltrúinn / Hafnar
F.n. Sigurður Steinar Jóns

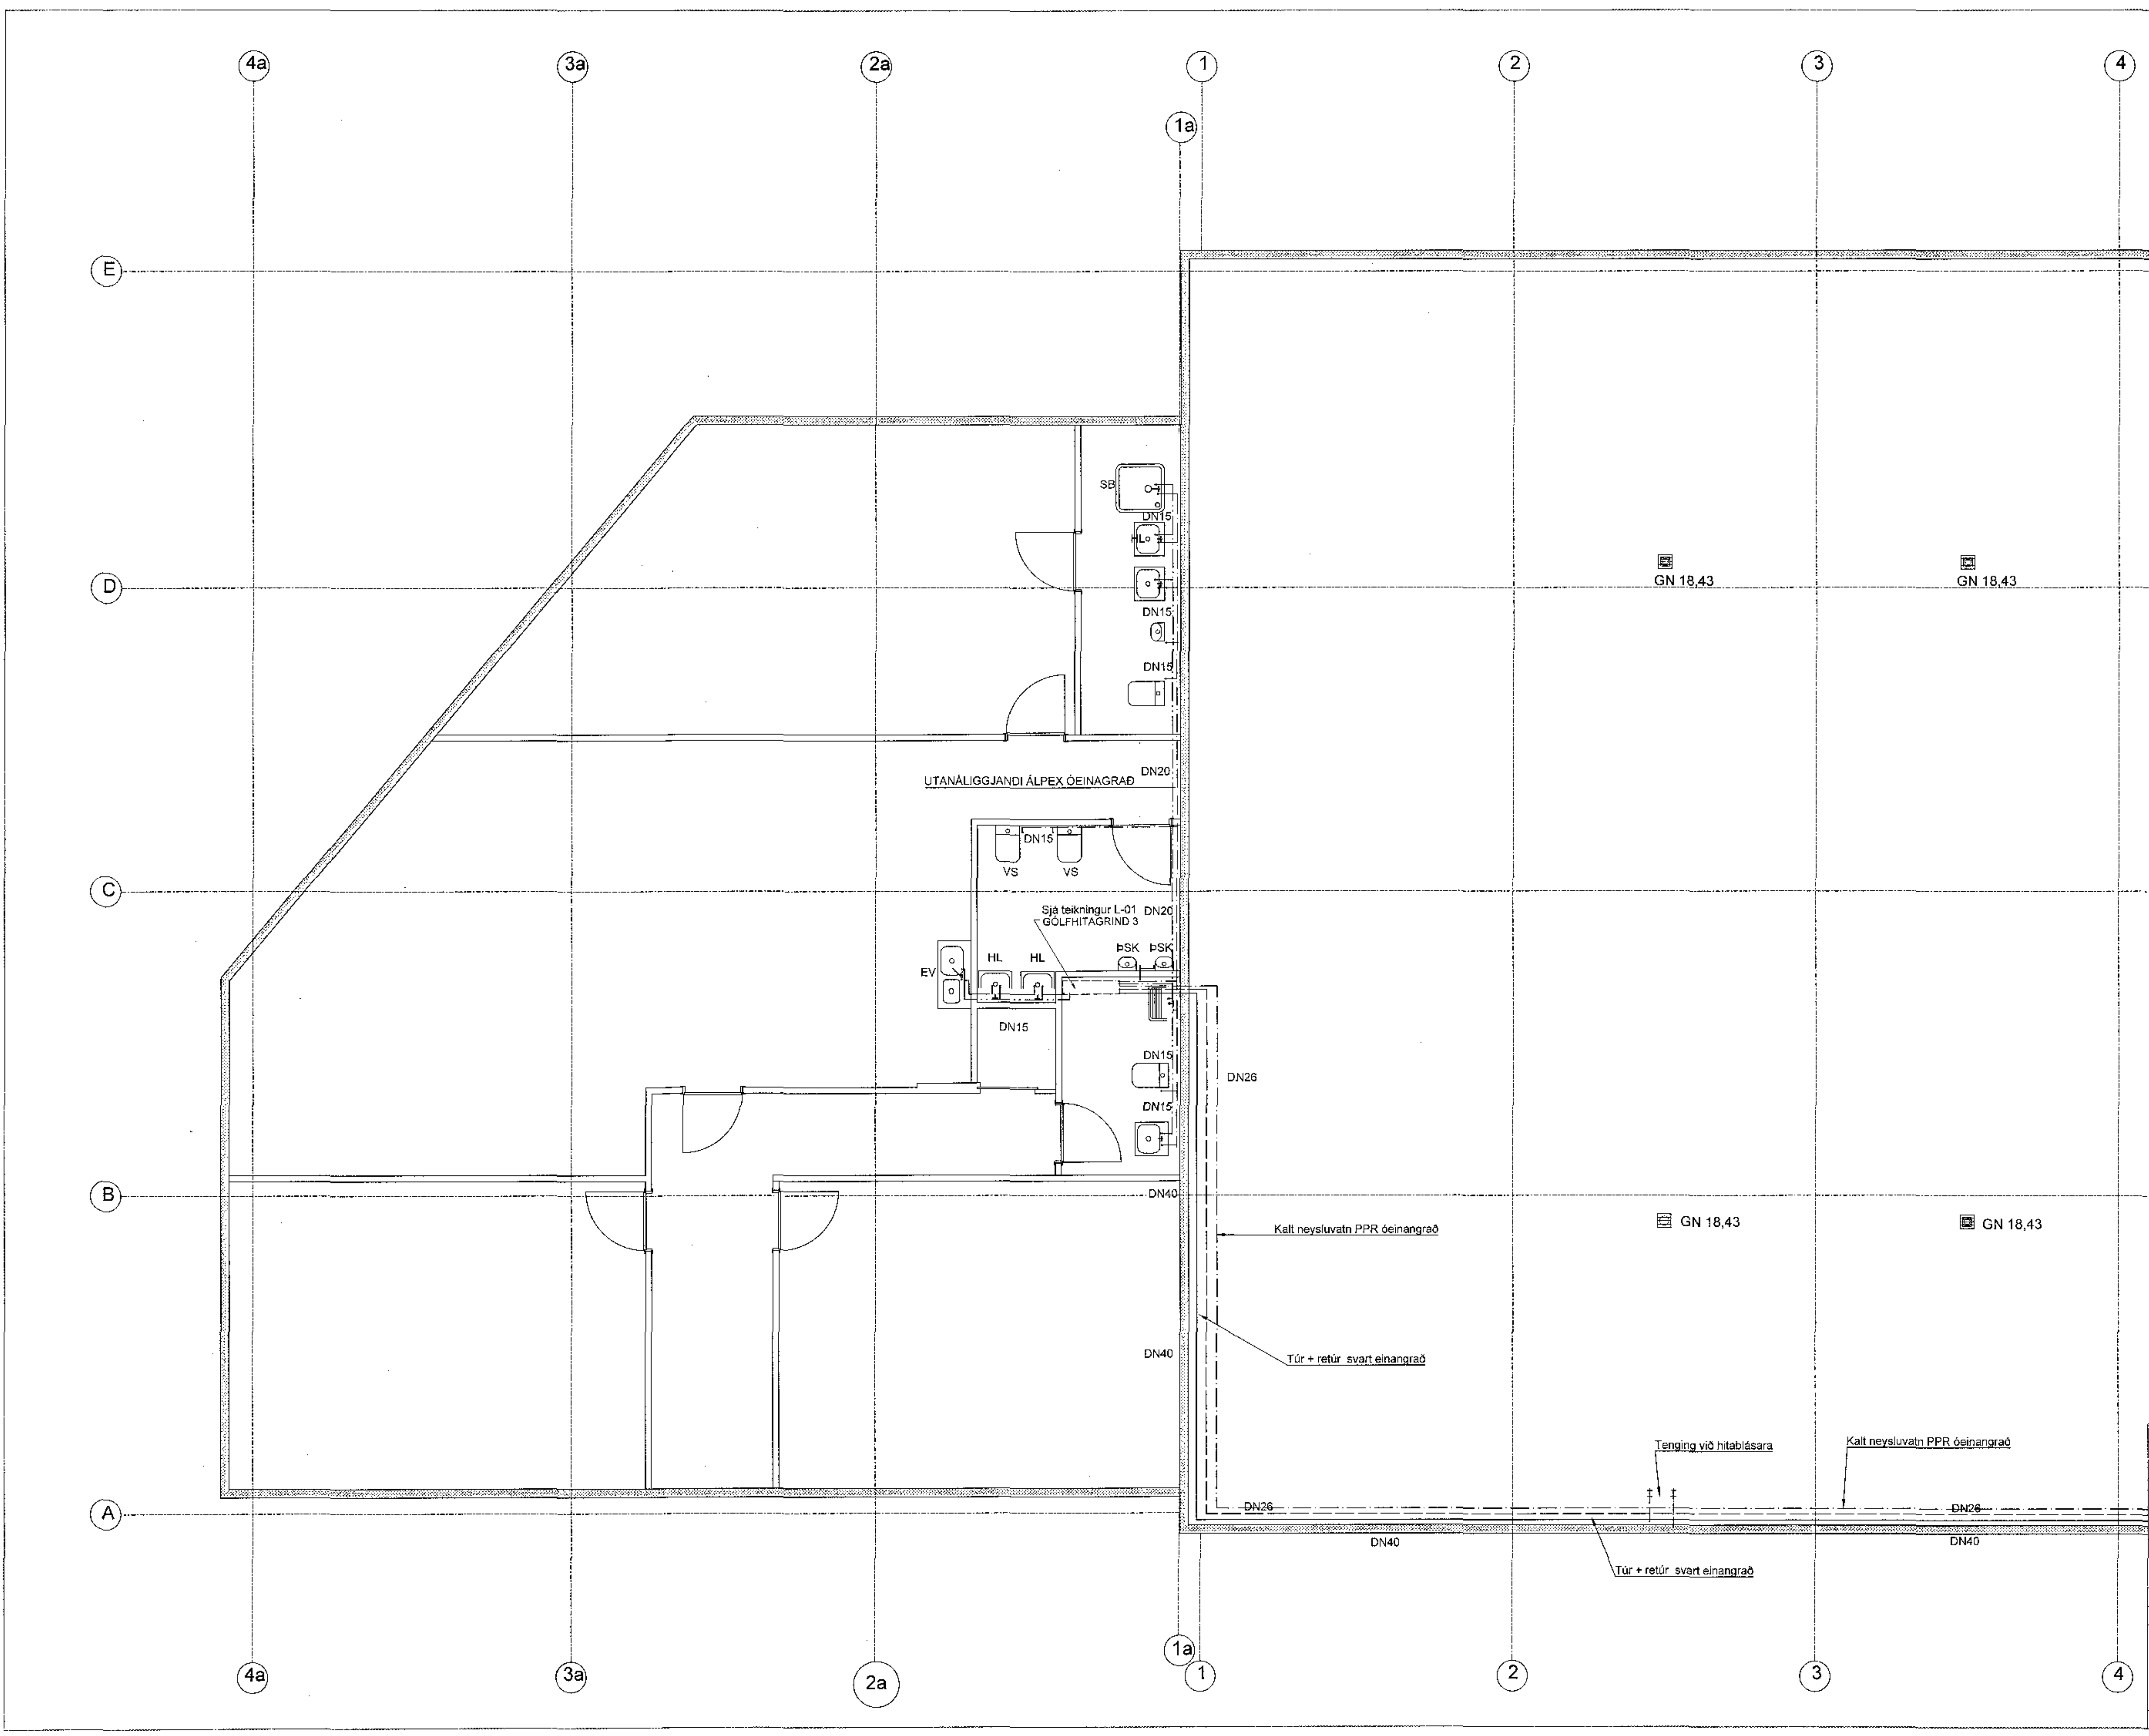

BR.	DAGS.	TEXTI	
UNNIÐ EFTIR TEIKNINGUM FRÁ ARKITEKT AÐHENTAF:			
ÁRITUN HONNUNARSTJÓRA:			
BREIÐHELLA 22 HAFNARFIRÐI			
Heitt og kalt vatn GRUNNMYND NORÐURENÐI			
HAUÐAG:	SJU	TEIKNAD:	SJU
YFIRAF:	KMP	DAGS:	08.08.2017
SAMÞYKKT:	<i>LLP</i>	KT:	150257-2409
 VK Verkfræðistofa Skammta 13, 103 Reykjavík Sími: 595 4211-4212 vorka@vorka.is hnetur@vorka.is			SKJAL: KVARNUM: 1:50 BLAÐ NR: L-10
AÐALUPPRÆTTIR:			