


Samþykkt þann
21. AUG 2017
Byggingarstjóri
Sigrún Jónsdóttir

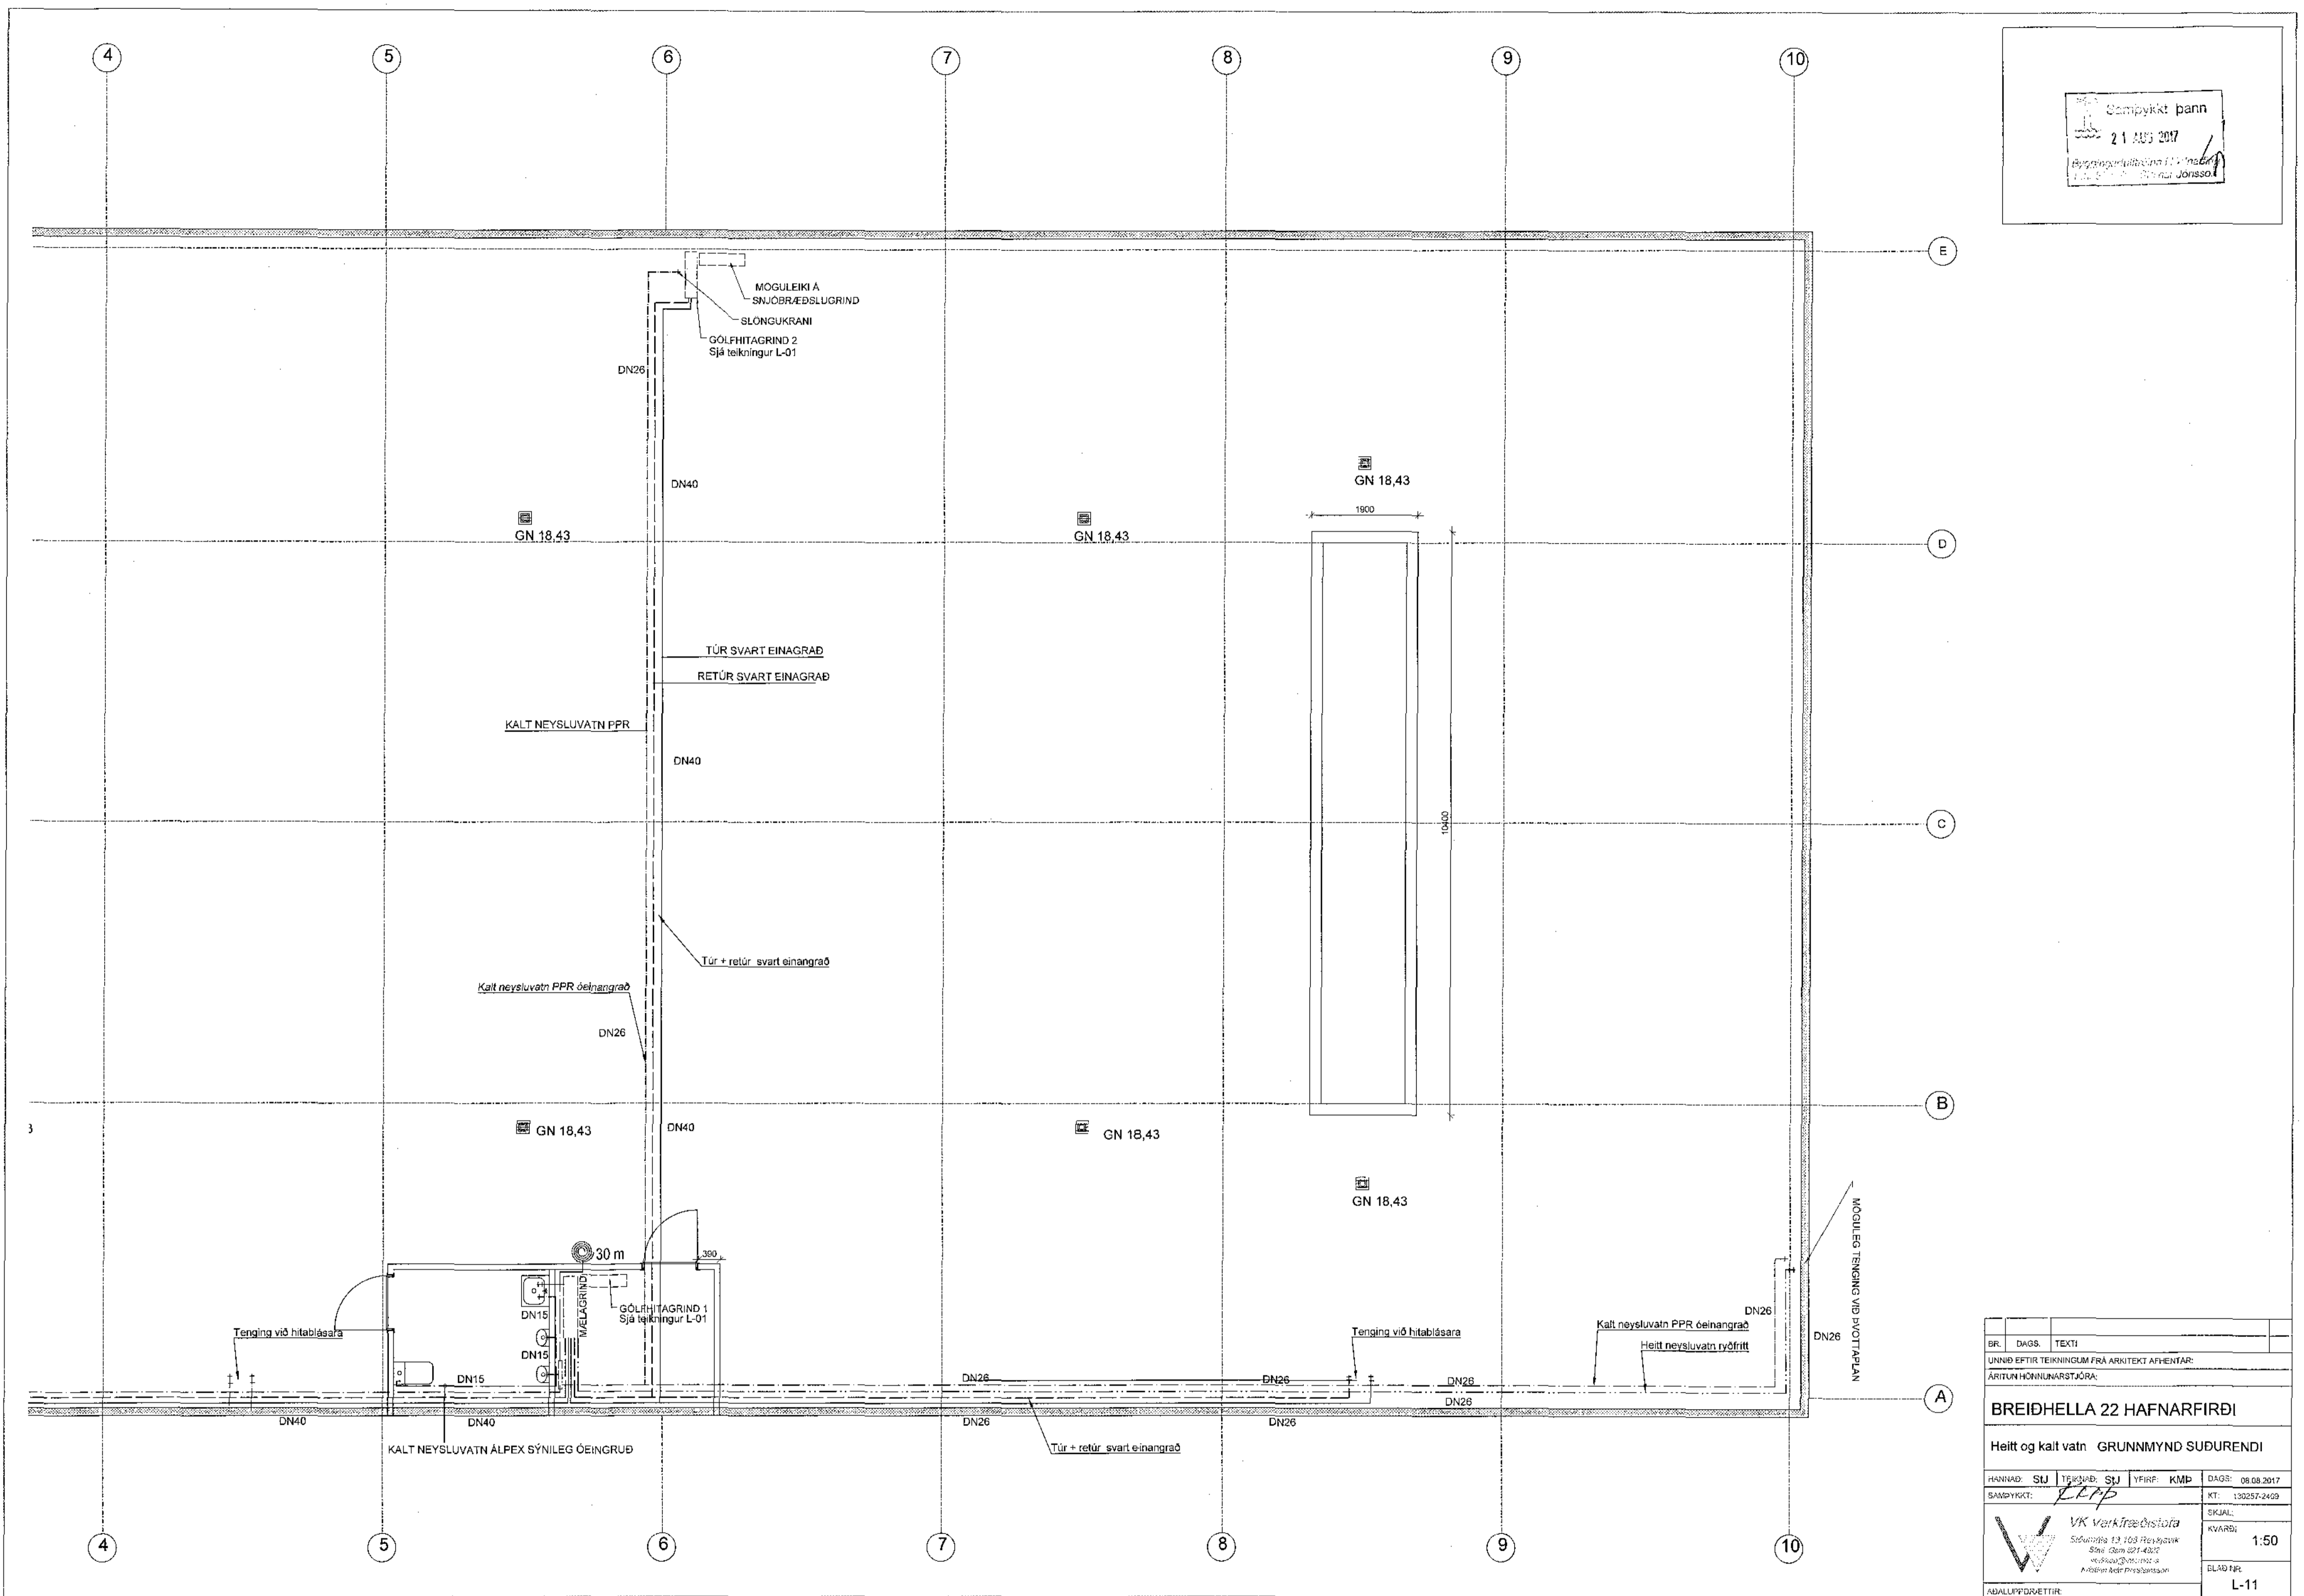

BR.	DAGS	TEXTI
		UNNIÐ EFTIR TEIKNINGUM FRÁ ARCHITEKT AFHENTAR:
		ÁRITUN HÖNNUNARSTJÓRA:
BREIÐHELLA 22 HAFNARFIRÐI		
Heitt og kalt vatn GRUNNMYND SUDURENDI		
HANNAÐ:	SJ	TEIKNAR:
SAÐYRKJÓTT:	SJ	YFIRF:
		KMP
		DAGS:
		08.08.2017
		KT:
		130257-2409
		SKJAL:
		KVARÐI:
		1:50
		BLAÐ NÚM:
		L-11

VK Verkfræðistofa
Sudurenda 13 103 Reykjavík
Sími: 0291 4311
vsk@vkt.is
A-Áttán Áttán Þingskálar