


DEILI 1:10.
FRAGAANGUR UTVEGGUR/ VÍÐ GLUGGA

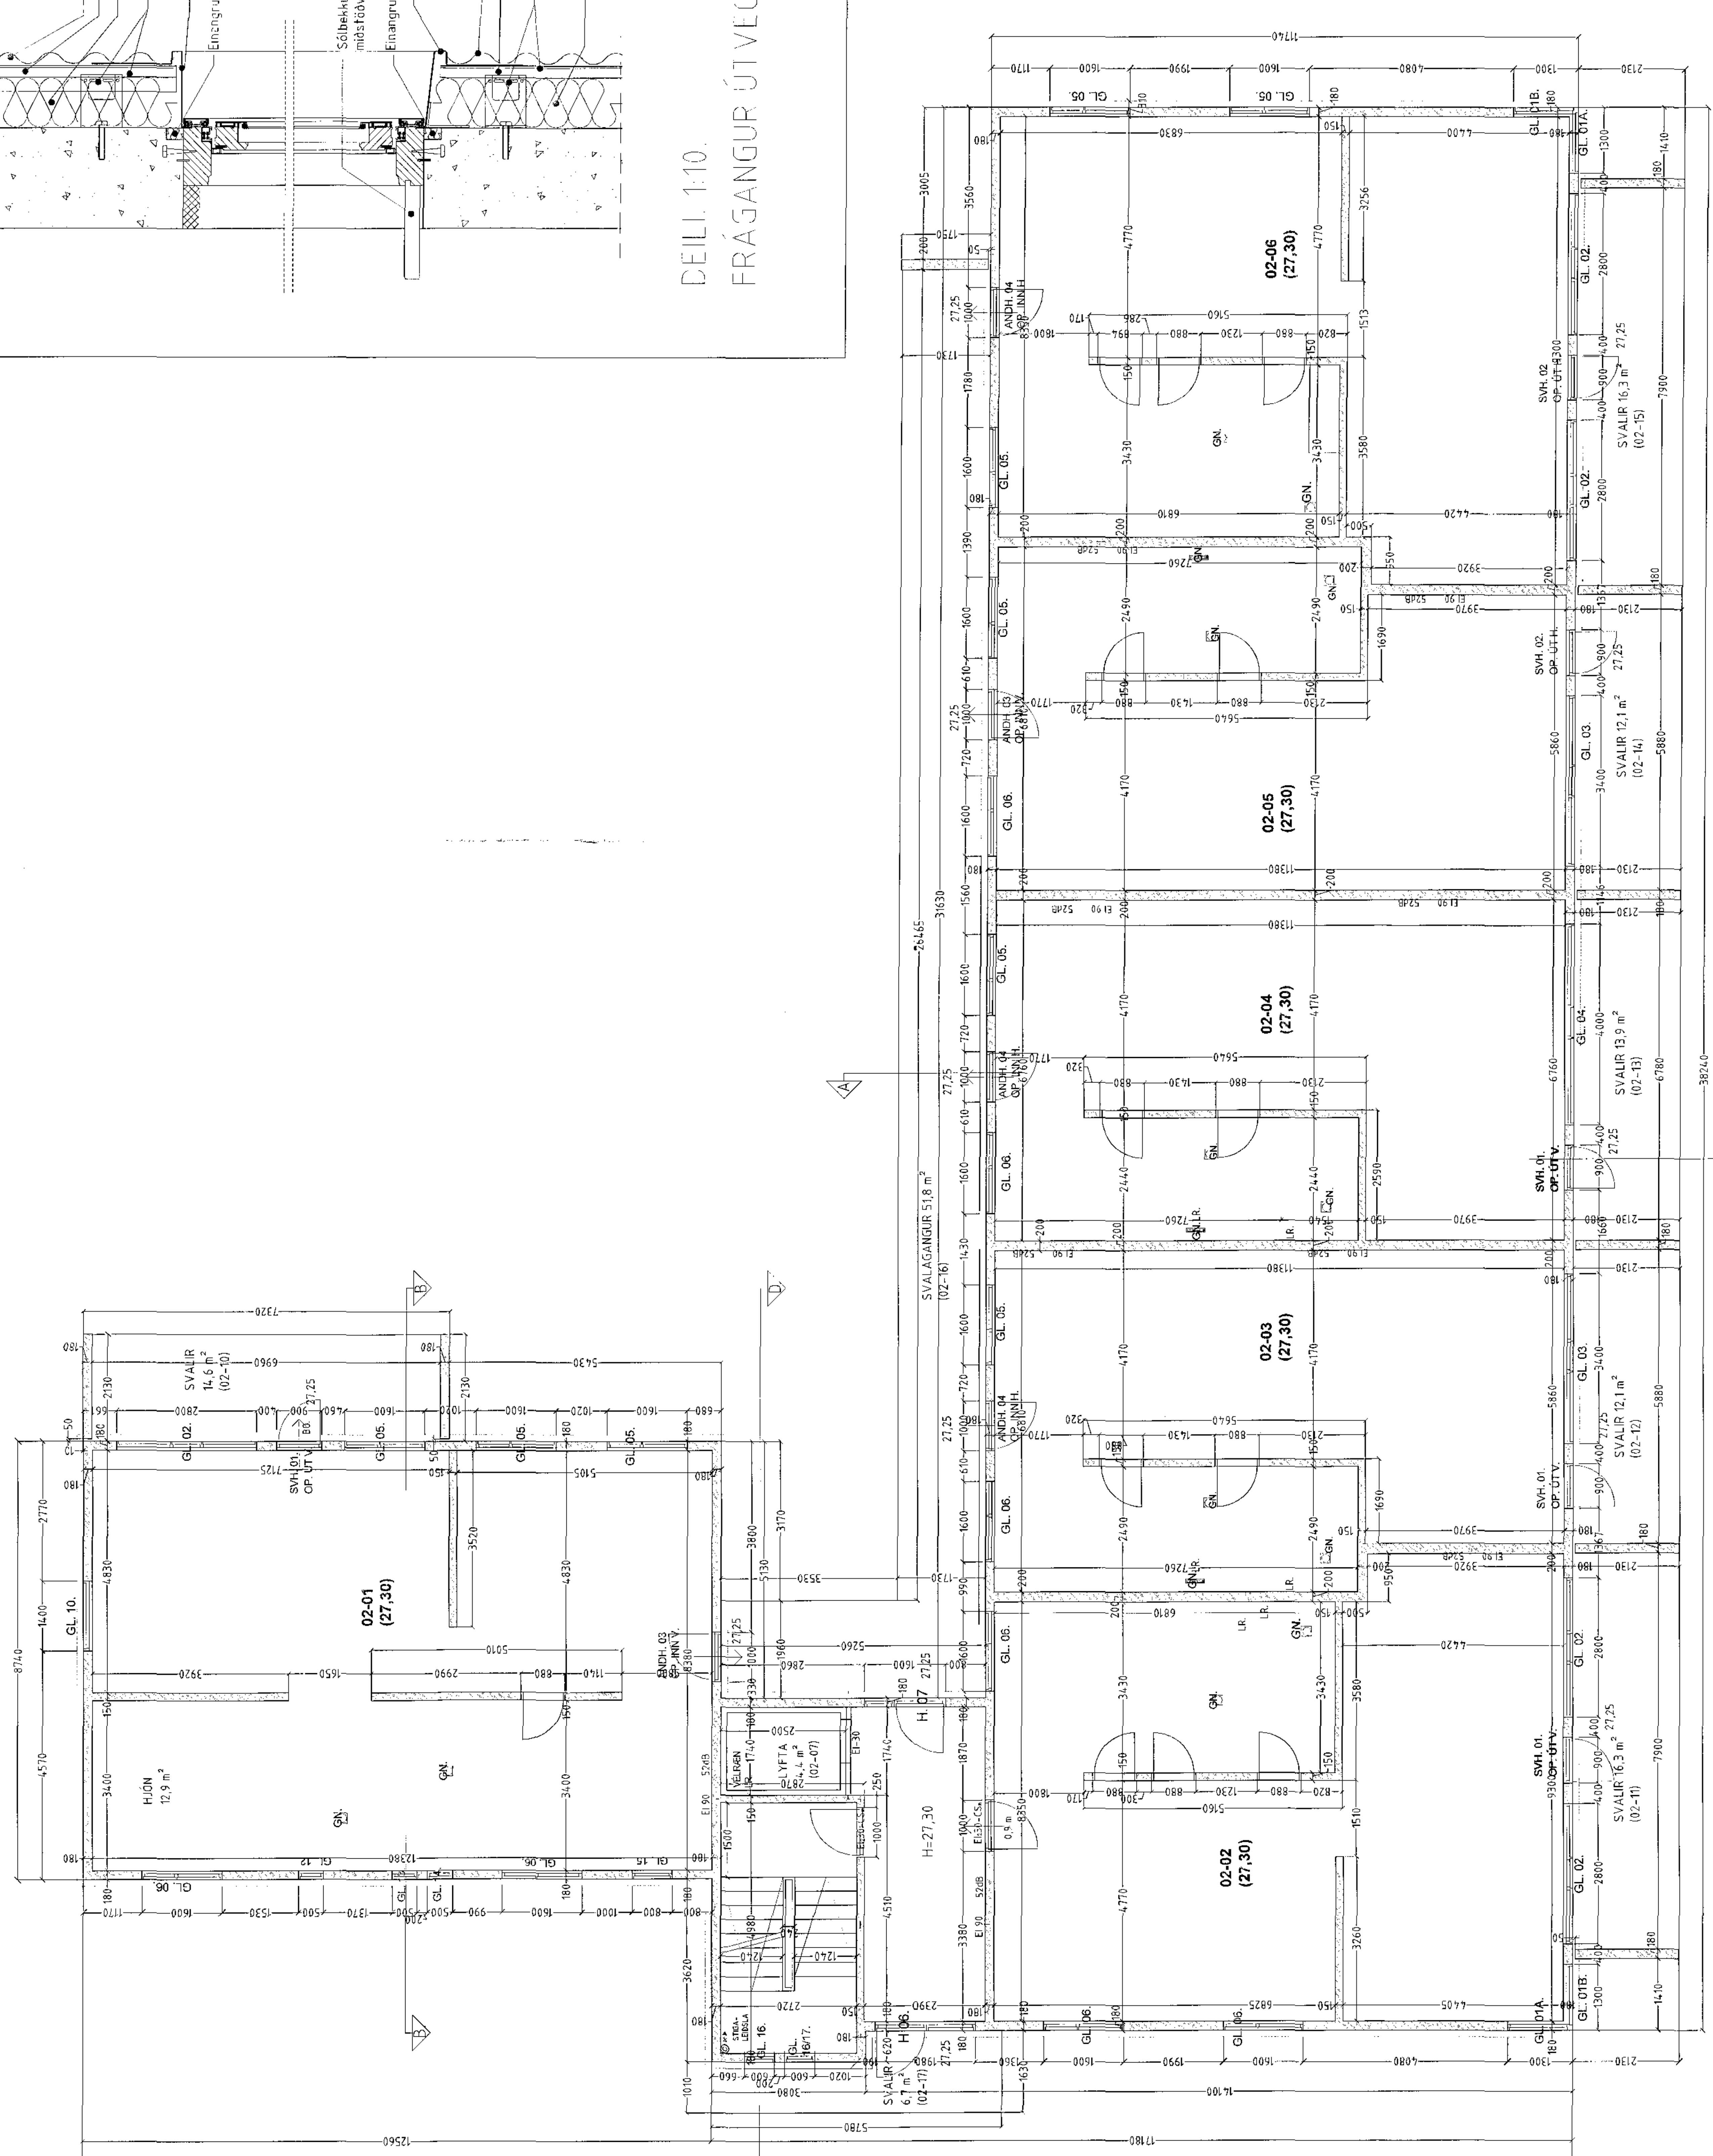

Reykhlæði	Rök	Reykhlæði	Reykhlæði

Eskvelliir 13 Hafnarfirði.
DMSB

Skrifaðar: 0015
Mál nr. 6003.
Vísir: 0015
Stærð: 30x21.25A

Skrifaðar: 0015
Mál nr. 6003.
Vísir: 0015
Stærð: 30x21.25A

STH, teiknistofan ehf.
Aronsonssonar
STH, teiknistofan ehf.
Aronsonssonar
Stungulaug 11,
200 Hafnarfirði,
K. Sími: 565 9510.
teikninga@sthe.is

Stærð: 30x21.25A