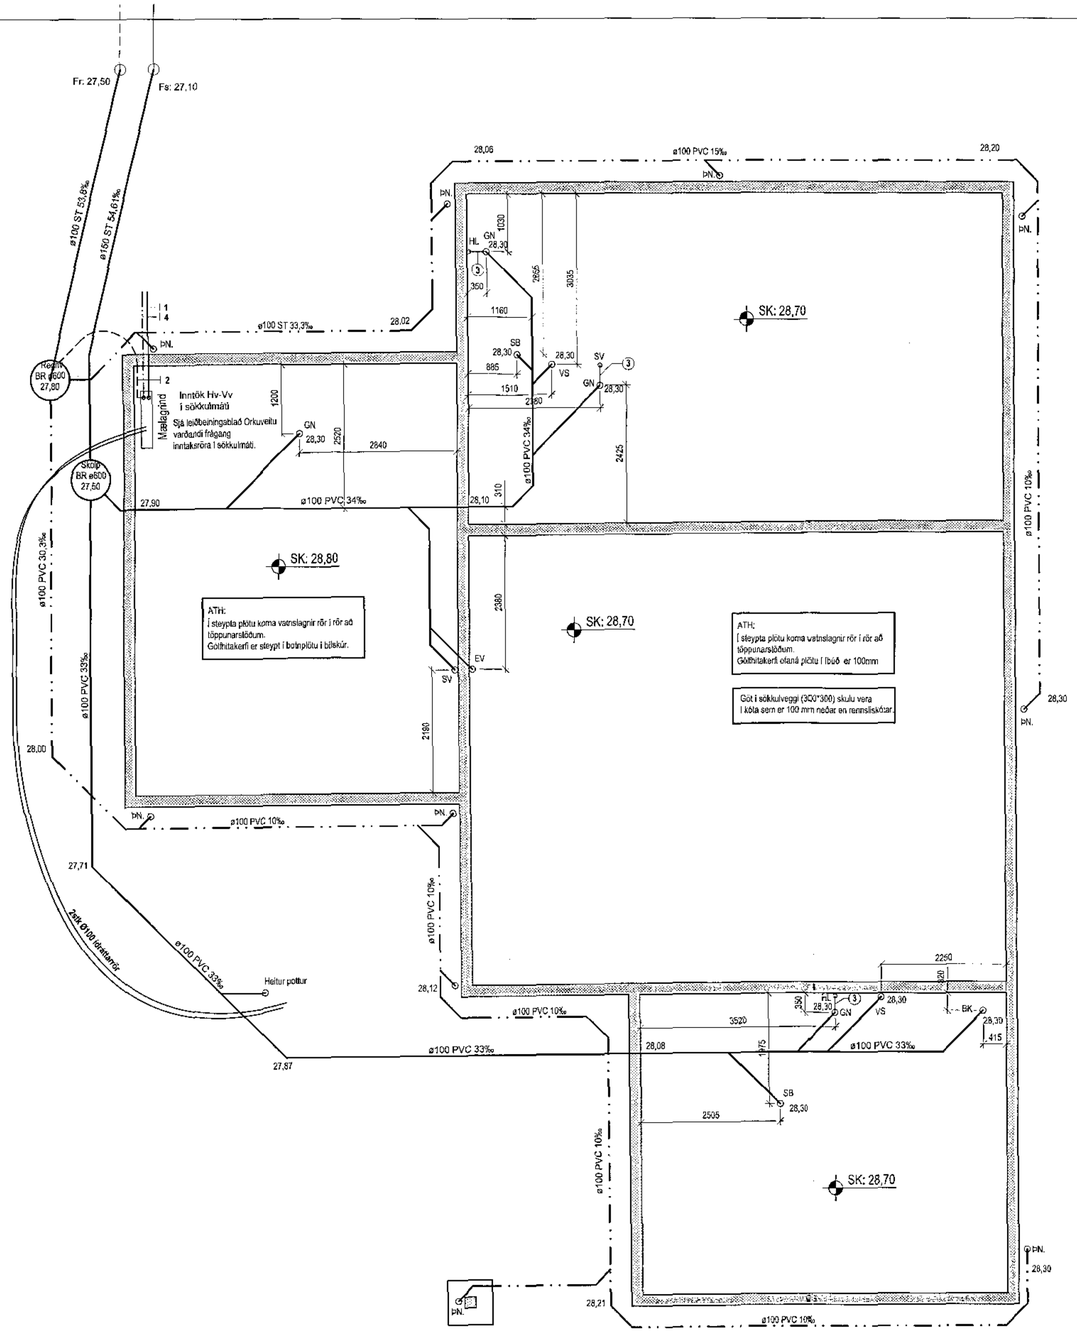
Fr: 27,50
Fs: 27,10
ø100 ST 53,8‰
ø150 ST 54,61‰
28,06
ø100 PVC 15‰
28,20
ø100 ST 33,3‰
28,02
Regn BR ø600 27,80
Skólp BR ø600 27,50
Inntök Hiv-Vv i sökkulmæli
Sjá leiðbeiningablað Orkuveitu varðandi frágang inntaksröra í sökkulmæli.
Mælagrind
GN 28,30
2840
2520
1200
27,90
ø100 PVC 34‰
SK: 28,80
ATH:
Í steypta plötu koma vatnslagnir rör í rör að töppunarsloðum.
Gólfhitakerfi er steypt í botnplötu í bílskúr.
SK: 28,70
ø100 PVC 34‰
2425
2380
2180
EV
SV
28,00
ø100 PVC 33‰
ø100 PVC 30,3‰
ø100 PVC 10‰
27,71
Zett ø100 fráfallsrör
ø100 PVC 33‰
Heitur pottur
28,12
ø100 PVC 10‰
27,87
ø100 PVC 33‰
28,08
3520
2250
ø100 PVC 33‰
2505
SK: 28,70
ø100 PVC 10‰
28,21
ø100 PVC 10‰
28,30
28,30
28,30