

$\Delta t = 40^\circ C$


ATH! Ónastærðir skulu alhagast á staðnum áður en
önnorntun er gerð.
Allir öfnar og allt lagnaflni skal vottað af þarftærum aðilum.

- B merkir bakrásar loka
- F merkir framrásar loka

Hnoðravellir 28

ÖFNATAFLA $\Delta T = 40^\circ C$


RÝM	Ófn/Slá ufa nr.	Érteiknað varmaþörf (W)	Lengd á sláufu (m) Bstí Öfn	Sláufa Aðfær (W)	Metl. Herk. Hugi (°C)	Lokar	Aðugasmið
Valdir Handkæðaoöfnar eru VEHA frá OSS							
Herbergi	101	1.994 W	L-86m	1.720 W	20°C		c/c 150
Herbergi	102	933 W	L-63m	1.264 W	20°C		
Herbergi	103	808 W	L-56m	1.110 W	20°C		
Stofa, borðstofa og eikhi	104	6.510 W	L-67m	1.340 W	20°C		7.366 W
Stofa, borðstofa og eikhi	105	-	L-67m	1.336 W	20°C		
Stofa, borðstofa og eikhi	106	-	L-101m	2.020 W	20°C		c/c 100
Stofa, borðstofa og eikhi	107	-	L-34m	670 W	20°C		
Stofa, borðstofa og eikhi	108	915 W	L-34m	690 W	20°C		1.206 W
Baðherbergi	109	-	600x1600mm	536 W	20°C	Bakrís	Handkl. Öfn
Hjónaherbergi	110	2.317 W	L-132m	2.640 W	20°C		c/c 150
VS	111	852 W	L-21m	460 W	20°C		936 W
VS	112	-	600x1600mm	536 W	20°C	Bakrís	Handkl. Öfn
Anddyrt	113	1.064 W	L-39m	1.180 W	20°C		c/c 150
Þvottur	114	581 W	L-35m	700 W	20°C		c/c 150
Bláskúr	115	2.106 W	L-93m	1.860 W	20°C		3.504 W
	116	-	L-82m	1.640 W	20°C		
Geymsu í bláskúr	117	1.105 W	L-34m	690 W	20°C		
Varmaþörf alls:		18.844 W	Valið alls:		22.352 W		

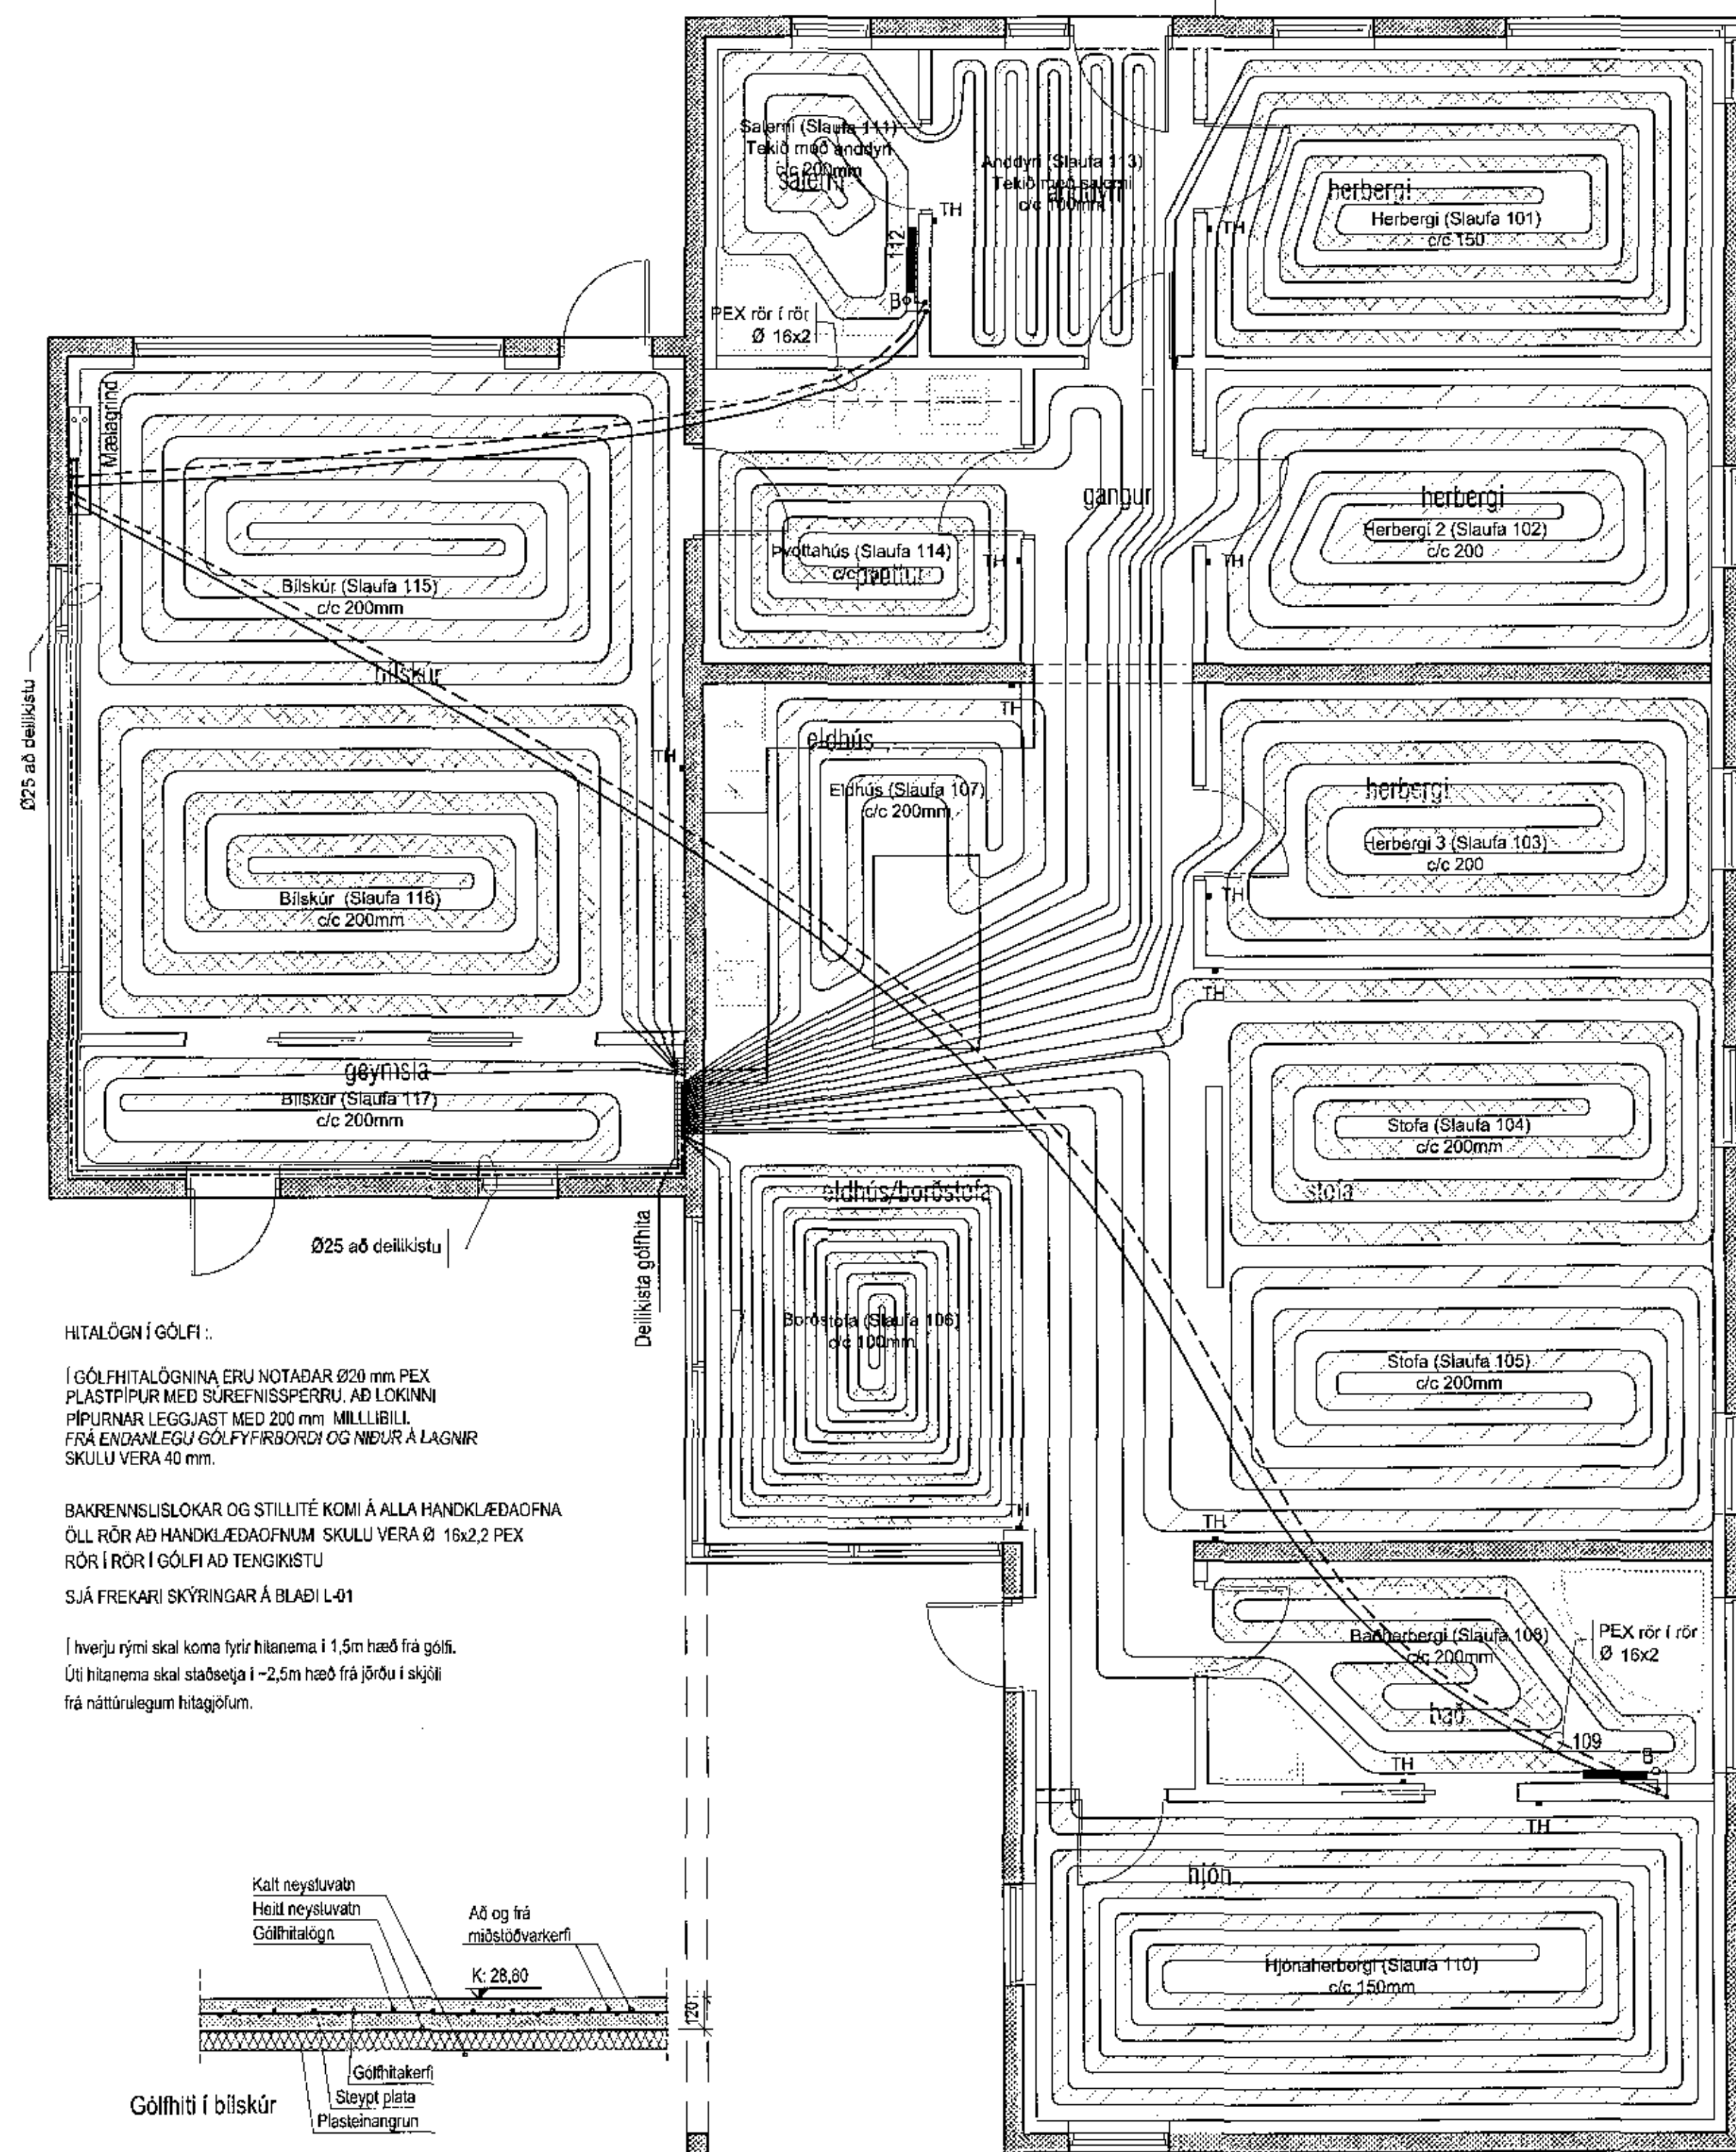


HITALÖGN Í GÖLF:
Í ÖLFHITALÖGNINA ERU NOTADAR 620 mm PEX
PLASTPIPUR MED SUREFNISPERRU. AÐ LOKINNI
PIPURNAR LEGGIAST MED 200 mm MILLIRILLI
FRÁ EYDANLEGU GÖLFYFIRBORÐI OG NÐUR Á LAGNR
SKULU VERA 40 mm.

BANKREINISLÖKAR OG STILLITÉ KOMI Á ALLA HANDKÆÐAÖFNA
ÖLL RÖR AÐ HANDKÆÐAÖFNUM SKULU VERA Ø 16x2,2 PEX
RÖR Í RÖR Í GÖLF AÐ TENGISTU
SJA FREKARI SKÝRINGAR Á BLADI L-01

Í hverju rými skal koma lýr hlíðanna í 1,5m hæð frá gölf.
Öll hlíðanna skal staðseja í ~2,5m hæð frá þöðu í skíva
frá náttúrulegum hitagöllum.

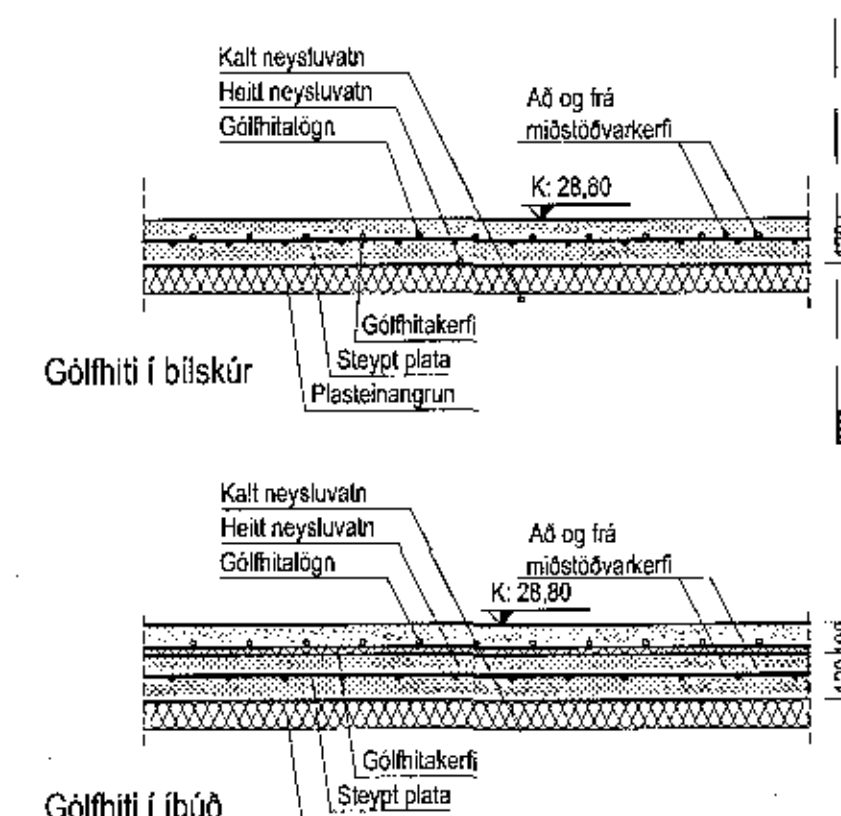

Grunnmynd miðstöðvarlagna 1:50

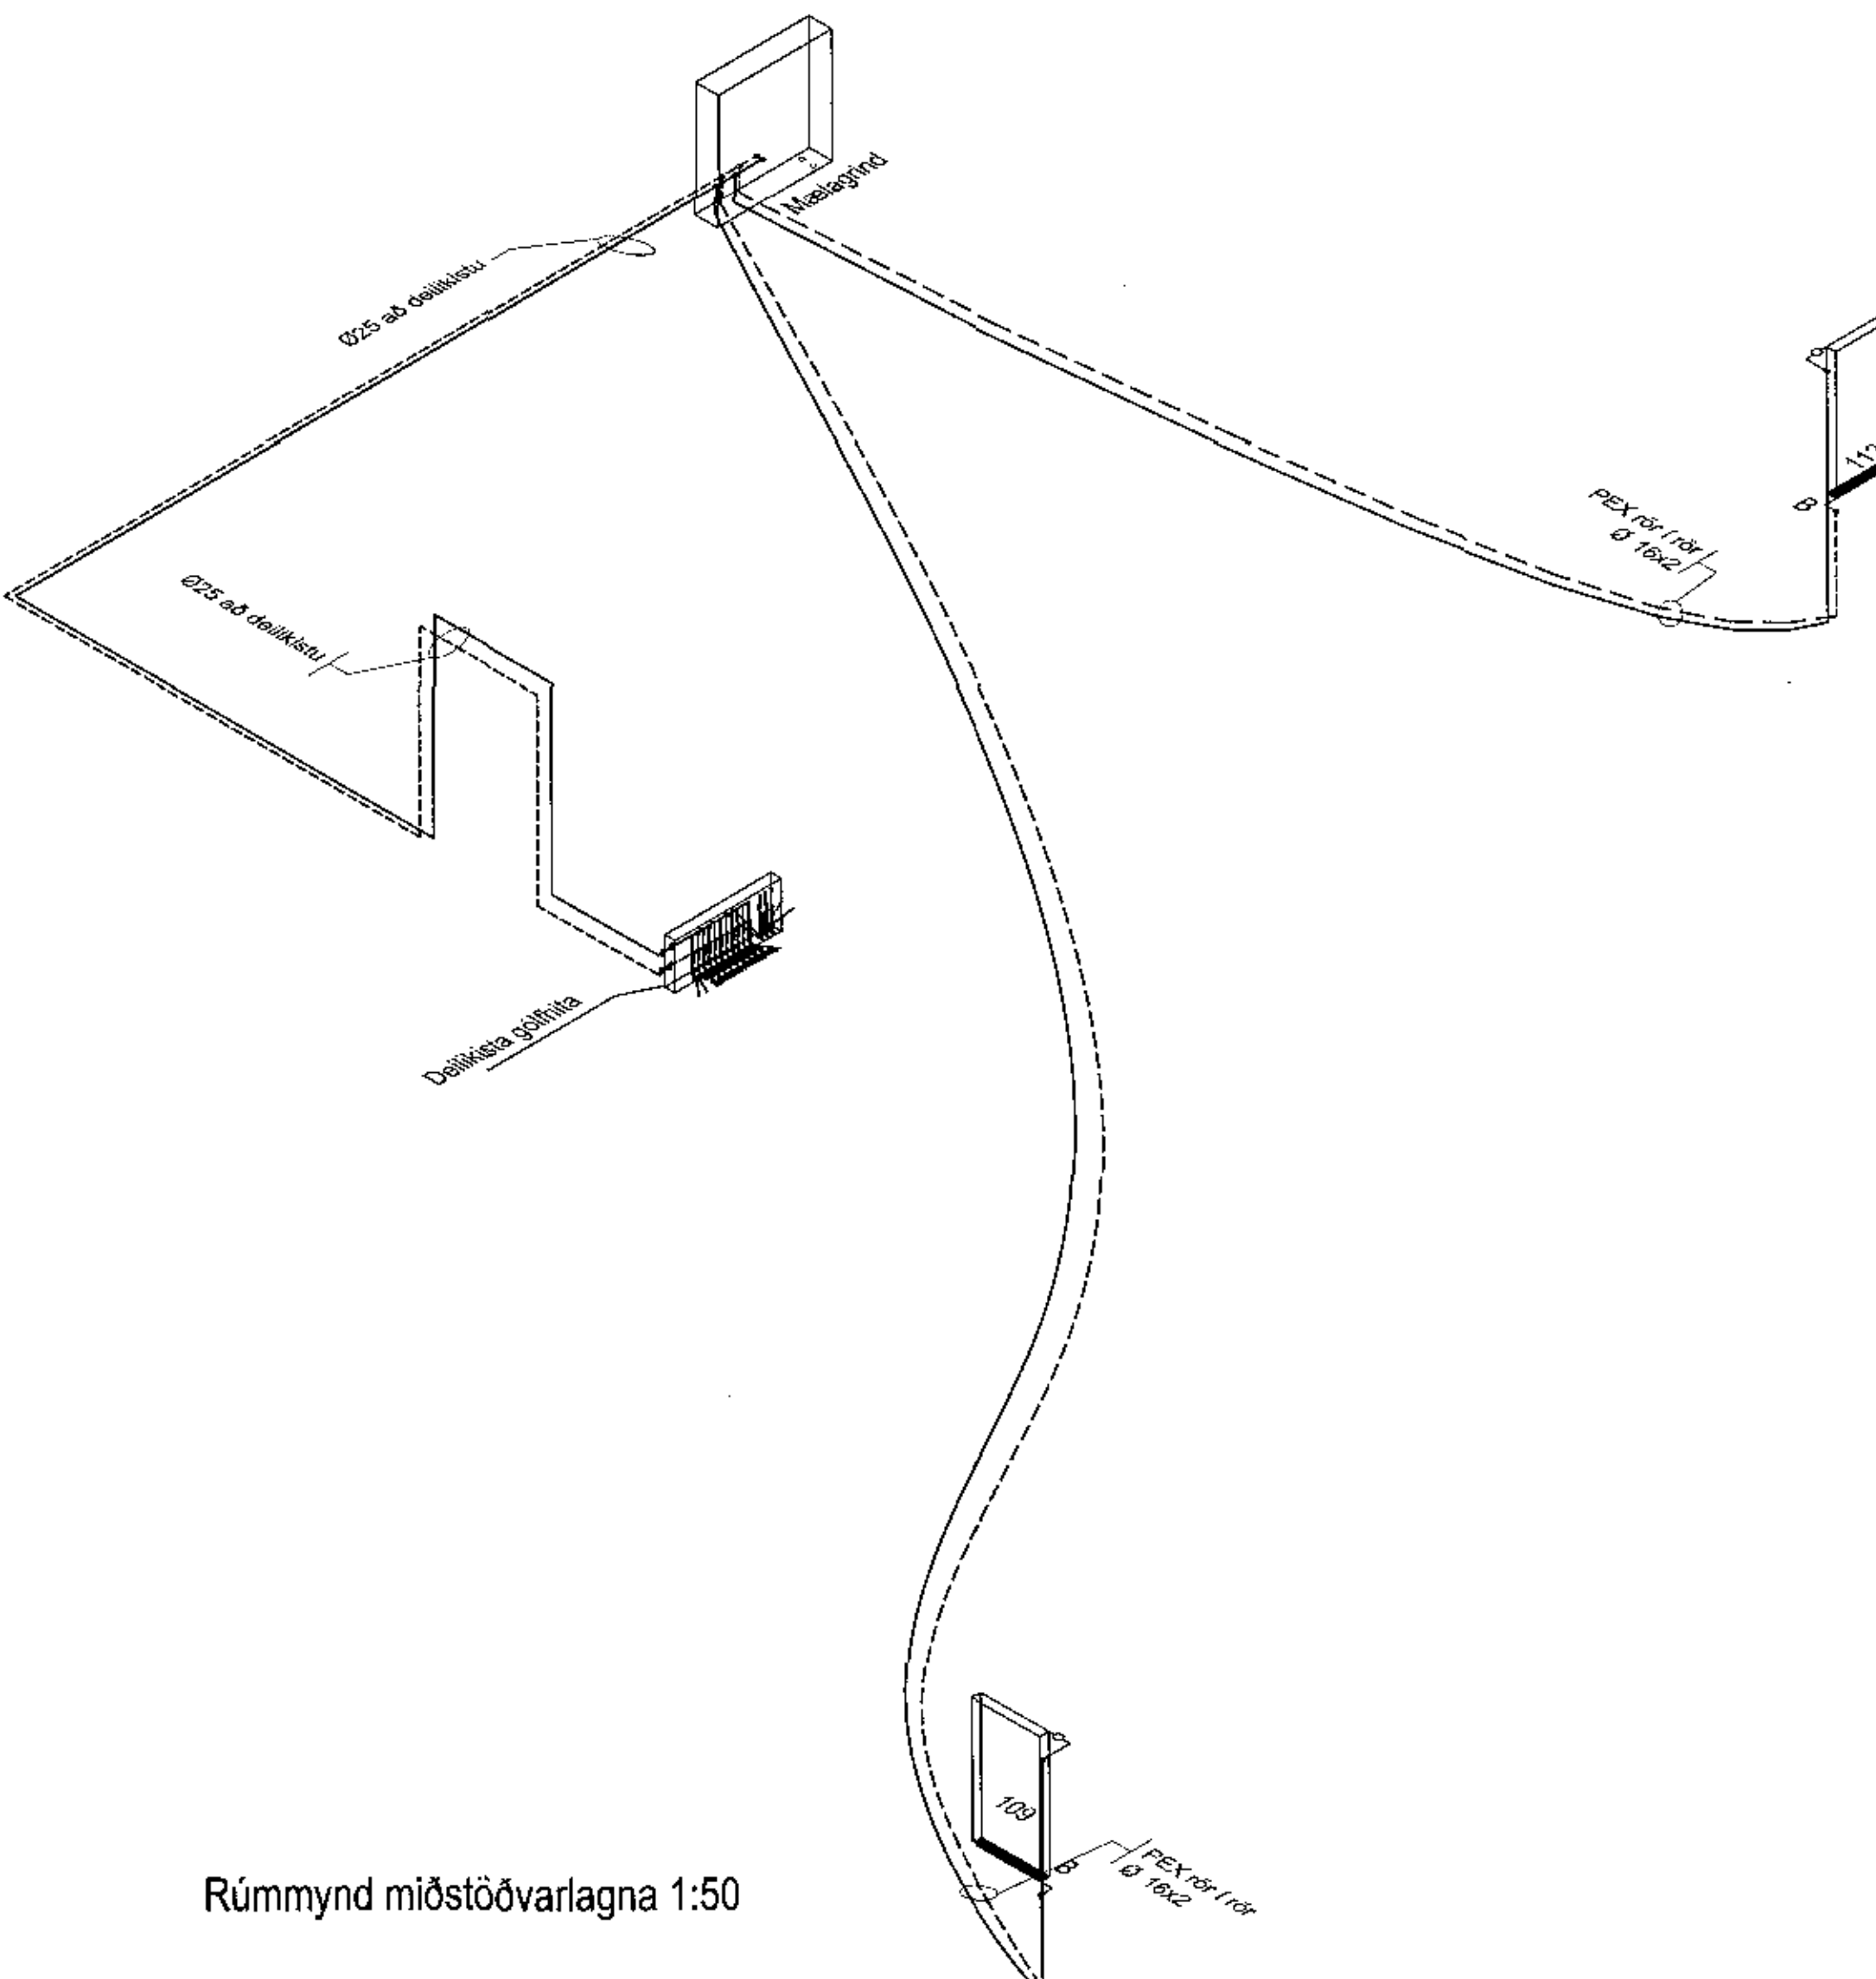

Rúmmynd miðstöðvarlagna 1:50

Breyting A, dags. 20.08.2017
Gluggastaðsbrúgar breytingar

Hnoðravellir 28

Halmánuhöfður

Lagnakerfi:
Miðstöðvarlagnir
Grunnmynd, Rúmmynd og snið



Heiti	PJ	Dagsetning	15.09.2016
Skil	PJ	Mær	1:50/1:20
Stærð		Bl. númer	L-05