01.0817 / 0807208

Samþykkt þann 10 AUG 2017
Byggingarfulltrúinn í Hafnarfirði
F.h. Sigurður Steinar Jónsson

ÁRITUN AÐALHÖNNUÐAR

TEIKNING YFIRFARIN OG SAMÞYKKT:

010257-4559

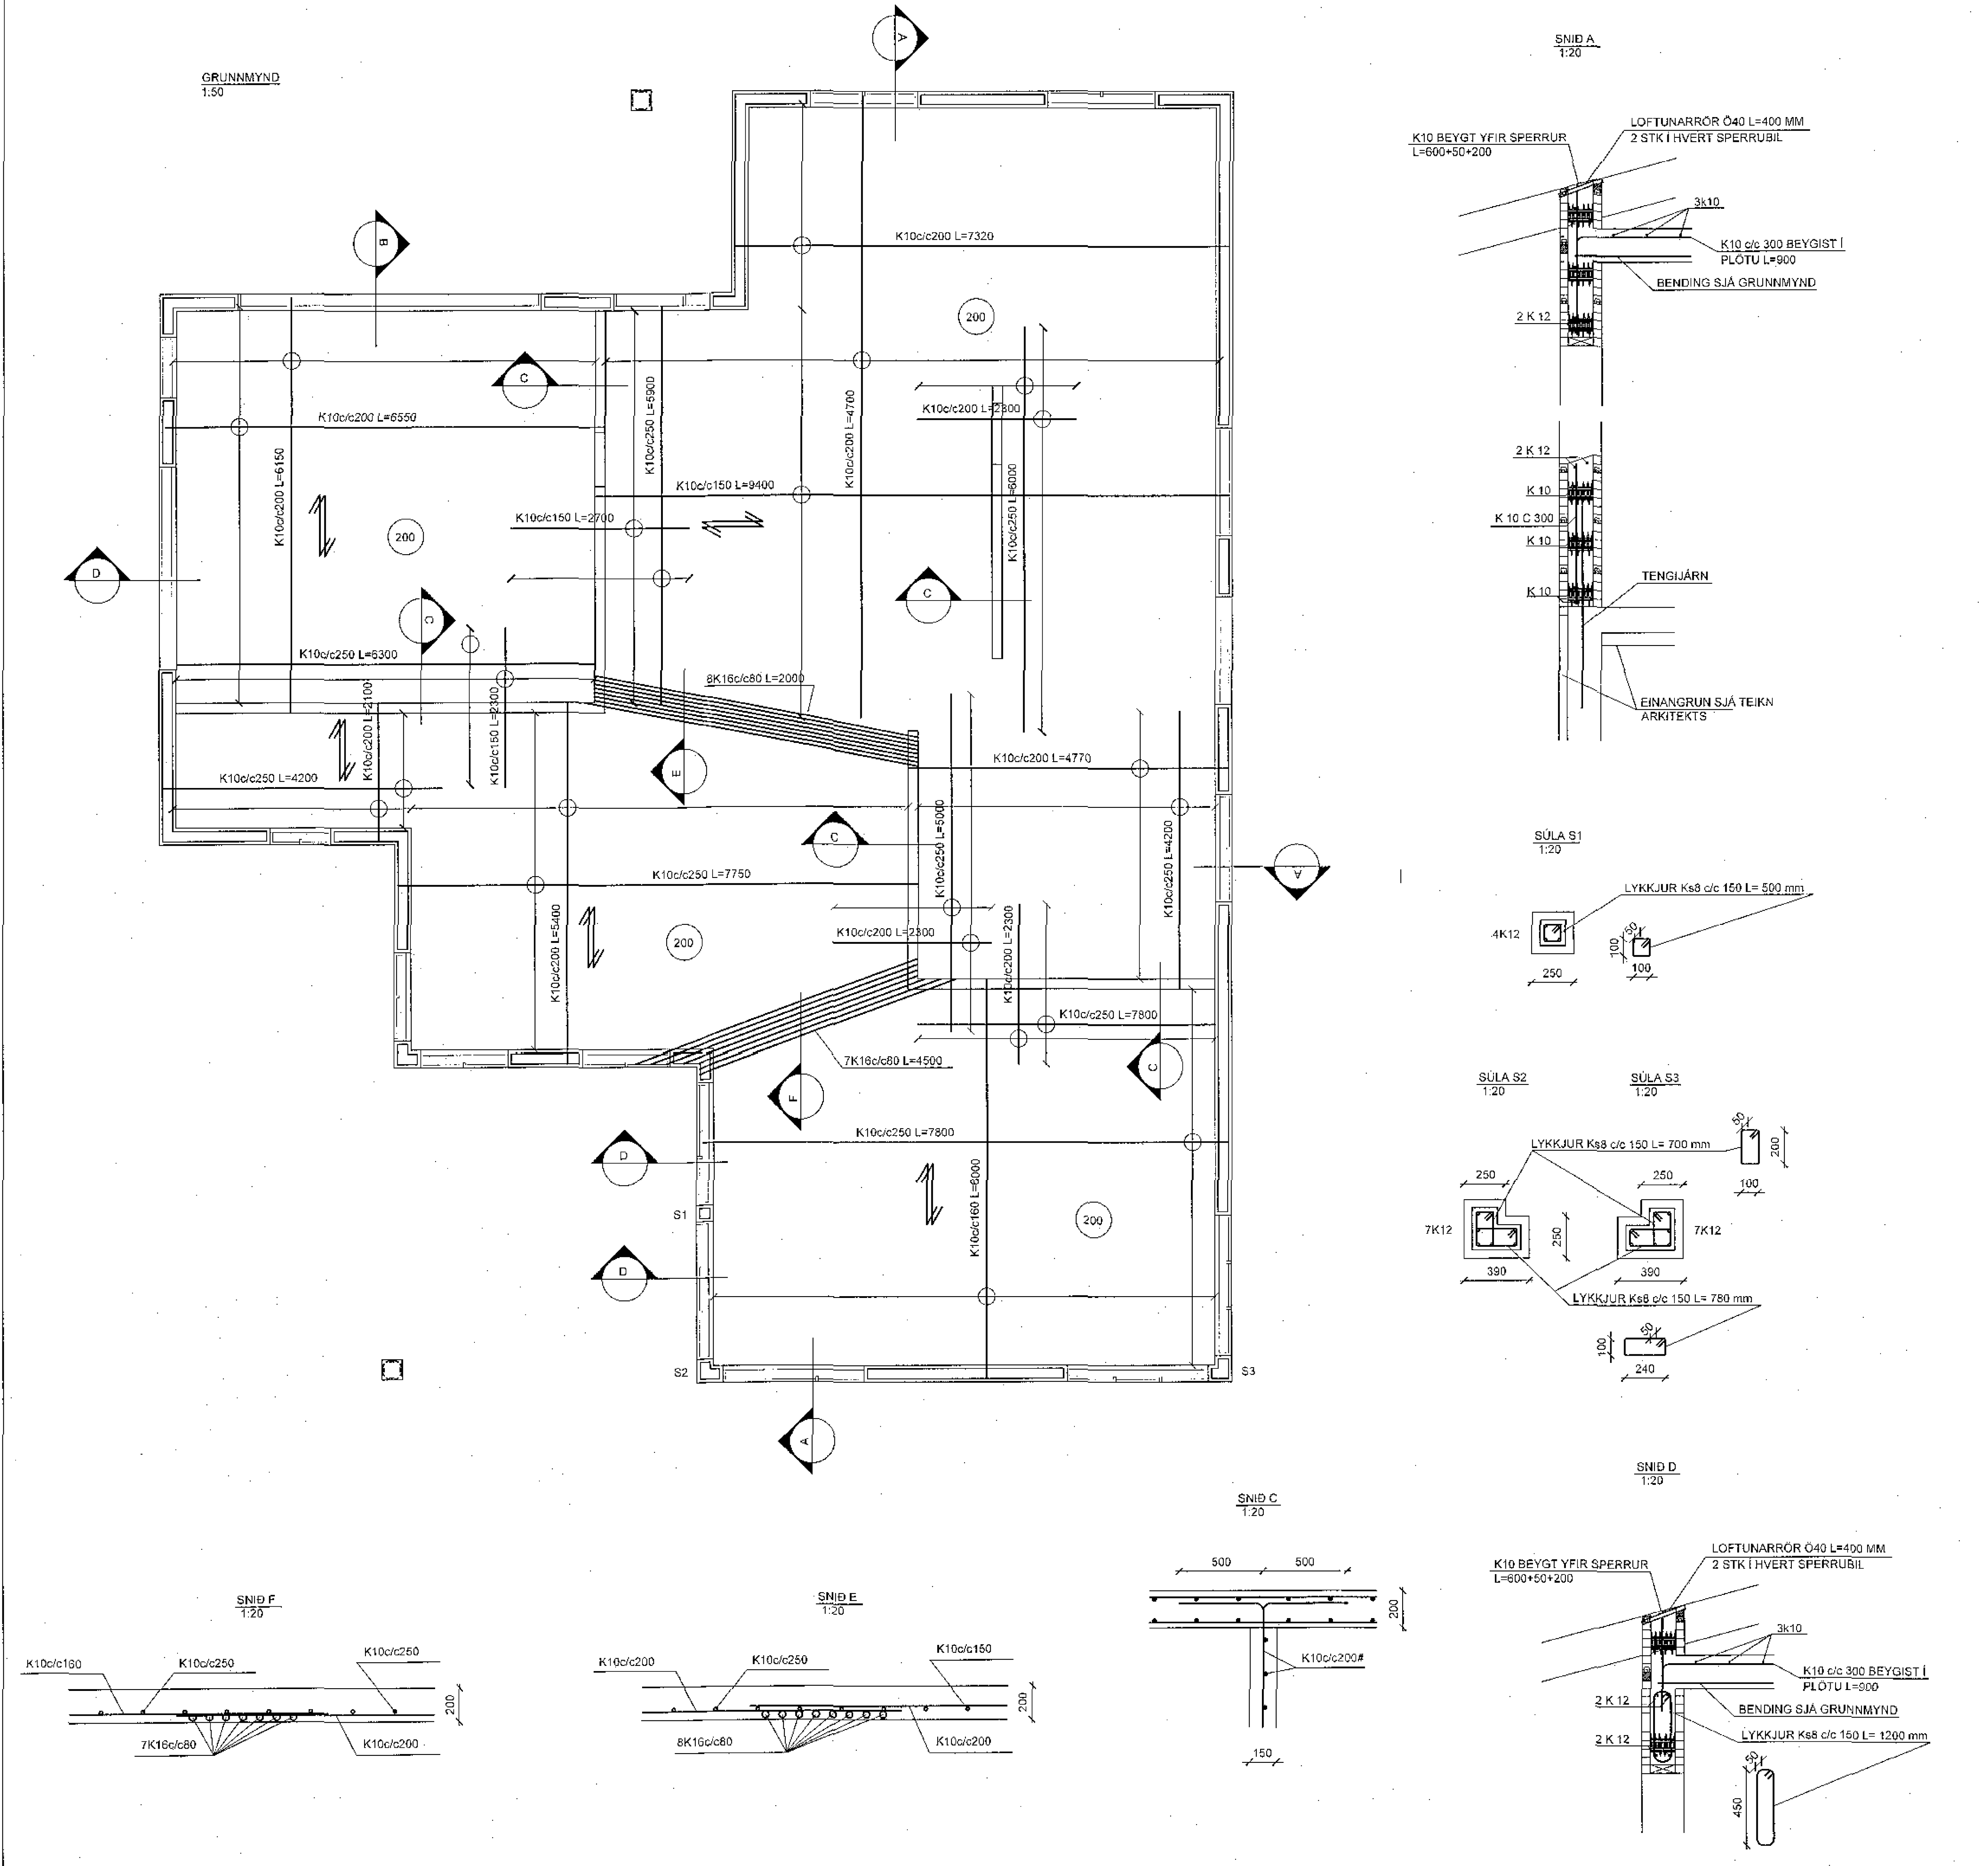

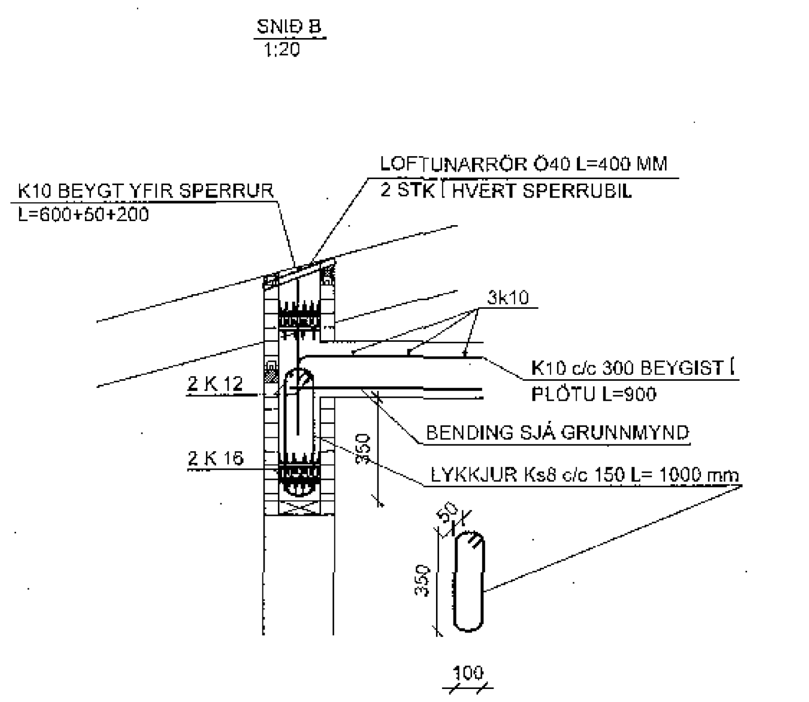

STEYPA SKAL VERA Í BROTÞOLSFLOKKI S-250, LÁGMARFKSSEMENTSMAGN 300 KG/M3, SIGMÁL 50-100 MM, HÁMARKSKORNASTÆRÐ 32 MM, LOFTMAGN 5-7%
BENDISTÁL ER KS410 MEÐ LÁGMARKSFLOTMÖRK 400 N/mm2
ALLT EFNI OG ALLUR FRÁGANGUR SKAL UPPFYLLA ÍSLENSKA STAÐLA ÍST-10, ÍST-14 OG ÍST-15

GK=0,00 KÓTAHÆÐ Á FRÁGENGNU GÓLFI
K10 KAMBSTÁL - UPPGEFIÐ ER ÞVERMÁL
KROSSBENDING Þ.E. SAMA BENDING Í BÁÐAR ÁTTIR
TÁKNAR AÐ BENDING SAMSÍÐA PÍLU LEGGIST NEÐST Í PLÖTU
TÁKNAR AÐ BENDING LEGGIST NEÐST Í PLÖTU
TÁKNAR AÐ BENDING LEGGIST EFST Í PLÖTU
STEYPUHULA PLATA MINNST 15 MM
STEYPUHULA VEGGJA ÚTI MINNST 25 MM
STEYPUHULA VEGGJA INNI MINNST 15 MM
Í ALLA VEGGENDA KOMI 2K12
UMHVERFIS GLUGGA OG DYRAOP, SVO OG ÖNNUR OP *SEM SKERÐA BENDINGU VERULEGA KOMI 2K12 ER NÁI* MINNST 600 MM ÚT FYRIR OP, NEMA ANNAÐ SÉ SÝNT Á TEIKNINGUM.
VINNA VIÐ BENDINGU SKAL VERA SKV. ÍST-10

Kvistavellir 31 Hafnarfjörður	TÆKNIÞJÓNUSTA SÁ ehf HAFNARGATA 60 230 KEFLAVÍK S: 421-5105 sigurdur@t-sa.is
Veggir og þakplata Grunnmynd og snið	hannað SÁ / teiknað SÁ
	yfirfarið SÁ / dags 29.07.2017
SIGURÐUR ÁSGRÍMSSON KT: 161161-2929 MTFÍ	mkv. 1:50 1:20 / nr. 981101

TÖLVUHEITI: G:\AA-verk nr\Verk 981