


Undirskrift hönnuans/þrjá:

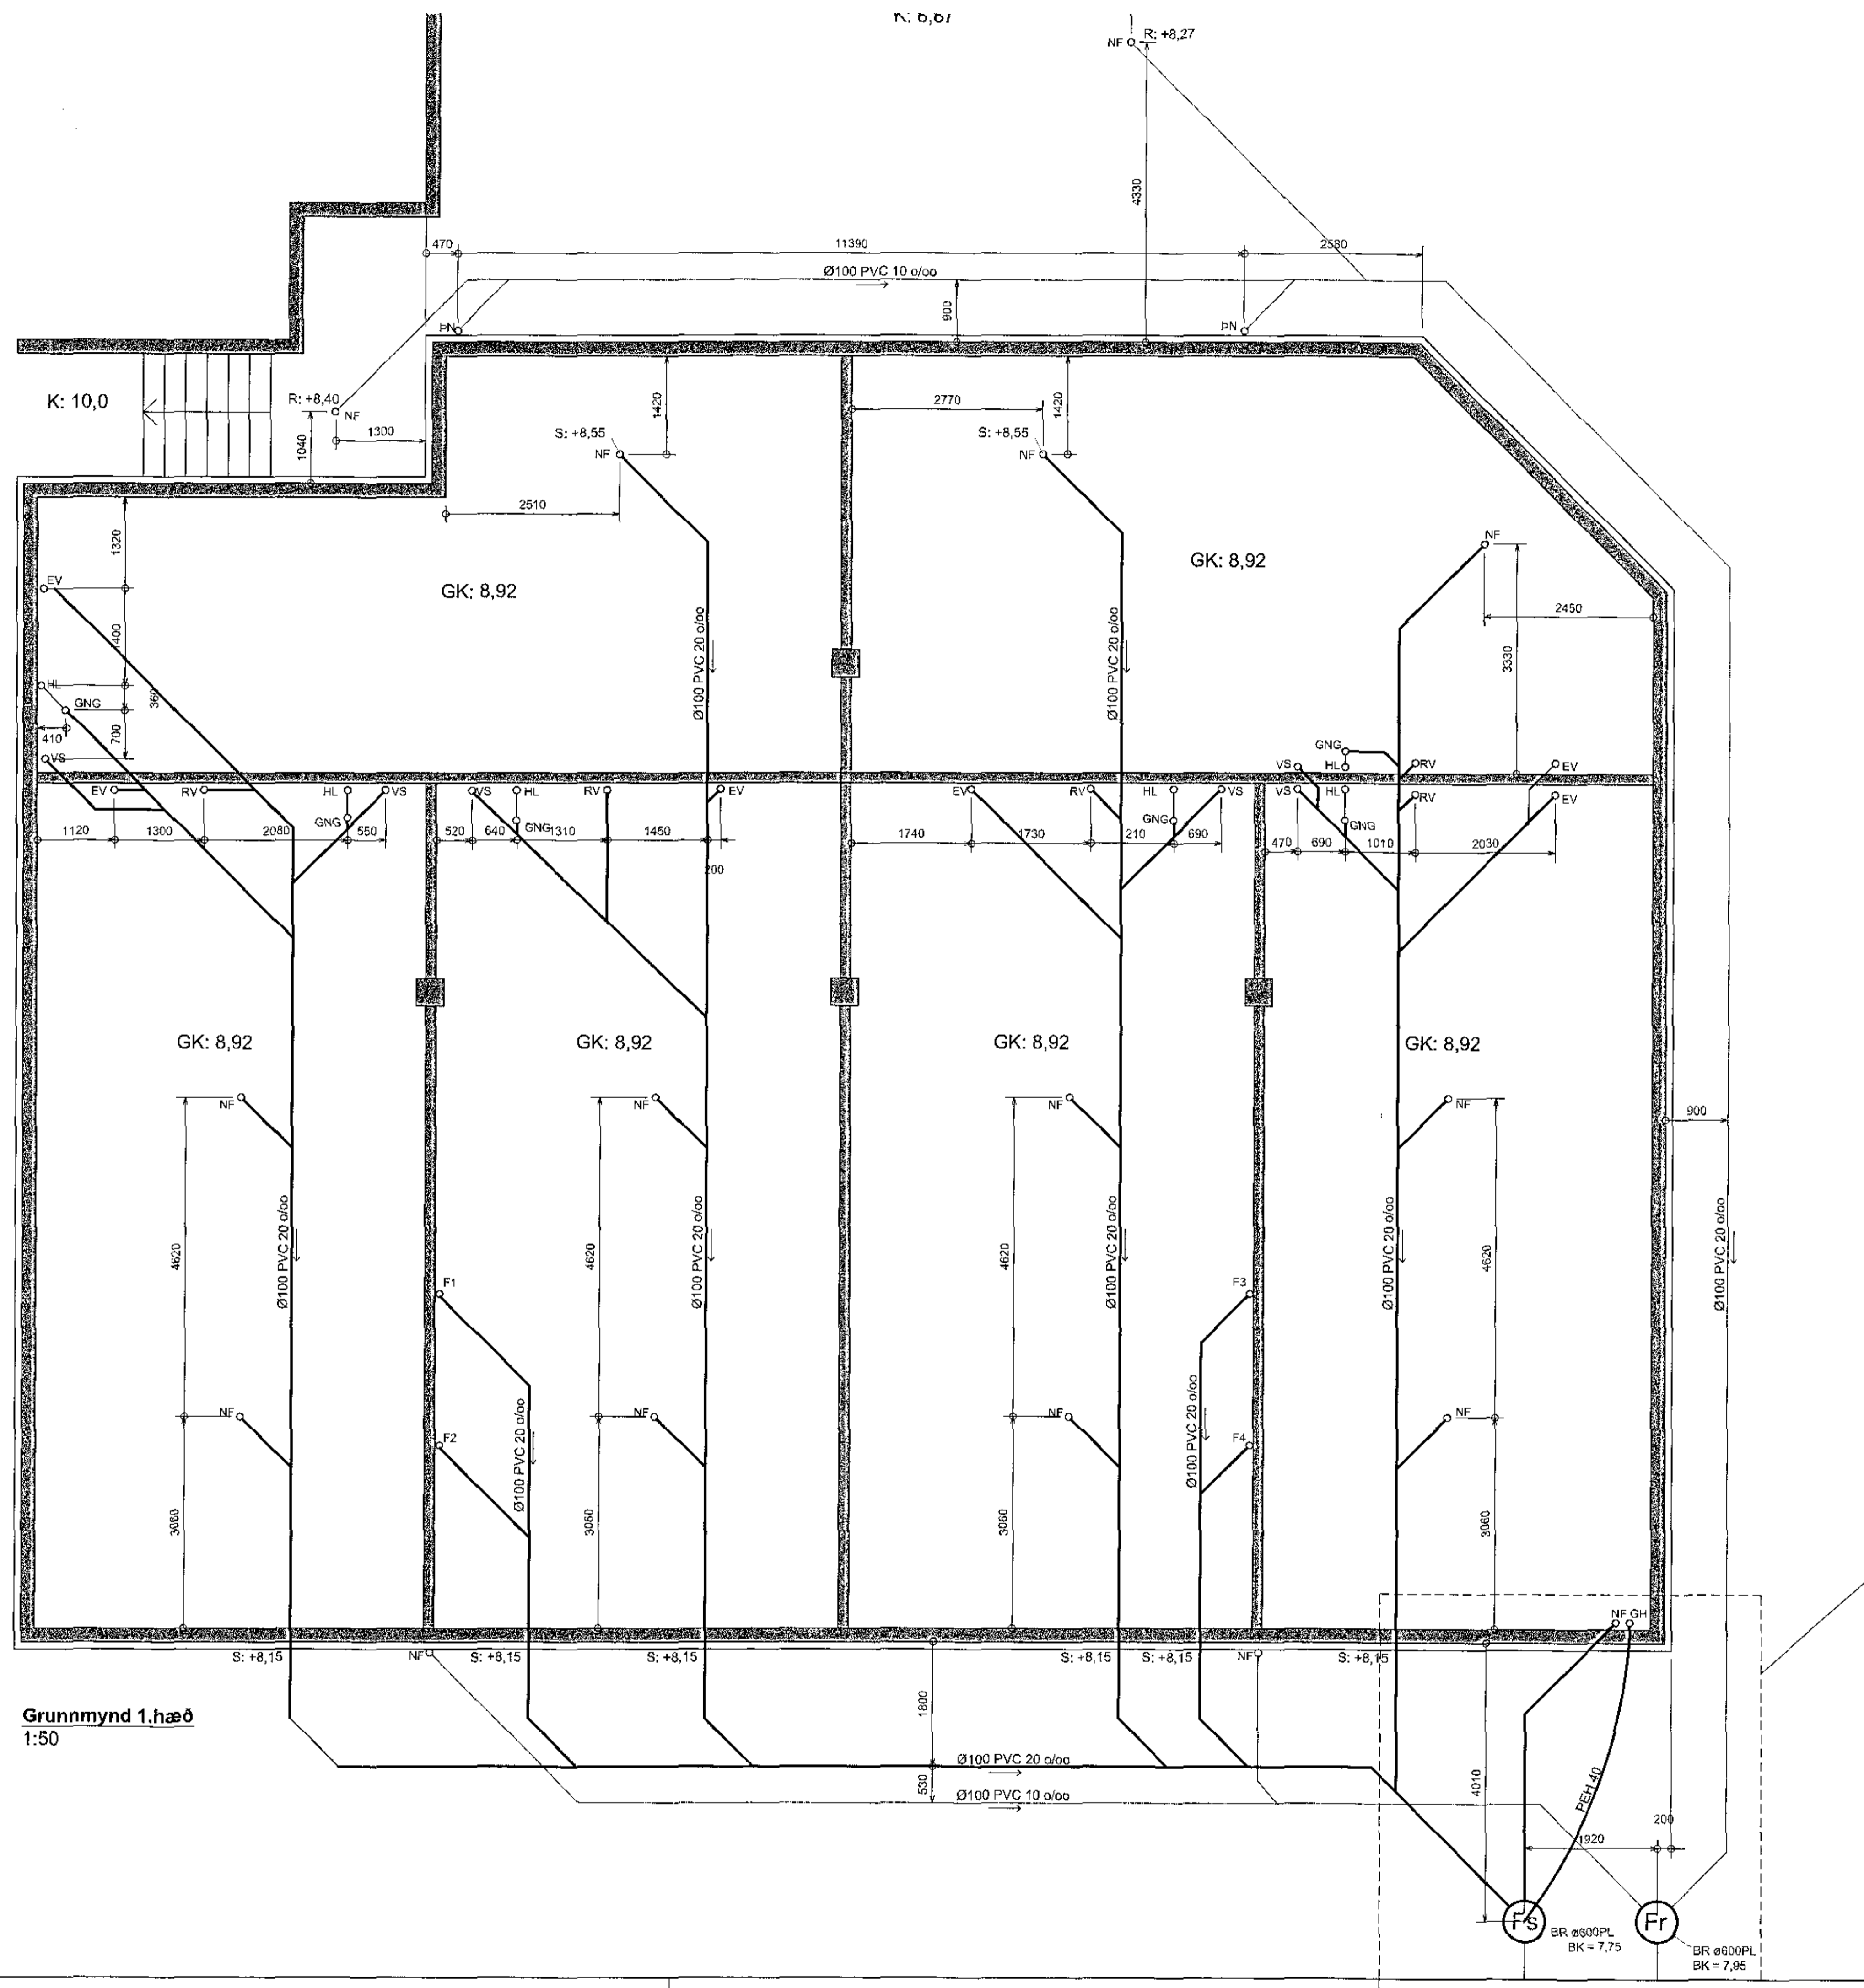

Grunnmynd 1.hæð  
1:50

SKÝRINGAMYND  
1:50

SKÝRINGAR:

- SJÁ ALMENNAR SKÝRINGAR Á SKÝRINGABLAÐI P100
- MÁLSETNINGAR SKAL SAMRÆMA VIÐ MÁLSETNINGAR Á ARKITEKTATEIKNINGUM.
- KÓTAR Á LÖGNUM ER Í RENNSLISBOTNI OG ERU GEFNIR UPP Í METRUM.
- MÁLSETNINGAR Á LÖGNUM ERU Í MM.
- SETJA SKAL STOKKA A.M.K. 20X20 Í SÖKKUL FYRIR FRÄRENNSLISLAGNIR, NEDRI BRÚN Á STOKK SKAL VERA 3-4 CM FYRIR NEDAN UPPGEFEN KÓTA Á LÖGN SEM FER Í GEGNUM SÖKKUL.
- UNDIR ÖLLUM LÖGNUM SKAL VERA A.M.K. 250MM VEL ÞJAPPAD SANDLAG.
- HEIMILT ER AÐ ENDURSKOÐA DRENLAGNIR, Þ.E. EF AÐSTÆÐUR SÉU ÞANNIG AÐ EKKI SÉ SÉRSTÖK ÞÖRF Á ÞEIM.

HELSTU TÁKN:

- GK GÖLFGÓTI
- GN GÖLFNIDURFALL
- GNG GÖLFNIDURFALL MED GEGNUMSTREYMI
- PN ÞAKNIDURFALL
- EV ELDHÚSVASKUR
- SV SKOLVASKUR
- UV UPPVOTTAVÉL
- PV ÞVOTTAVÉL
- HL HANDLAUG
- BK BADKAR
- ST STURTA
- VS VATNSSALERNI
- GH GÖLFGÓTUR FYRIR BAKRENNSLI HITAV.
- S HÆÐ Á RENNSLISBOTNI SKOLPLAGNAR
- R HÆÐ Á RENNSLISBOTNI REGNVATNSLAGNAR
- BK HÆÐ Á BRUNNBOTNI

5		
4		
3		
2		
Dagfár		Dags.
iðnaðarhúsnæði		
Hvaleyraurbraut 12, Hafnarfirði		
Lagnir		Hannab: GSS
Frärennsli		Miv: 1:50
Grunnmynd 1.hæð		Staðir: A1
		Dags: 22.8.2017
Undirskrift Hönnuans/Þrjá:		
Guðni Sigurbjörn Sigurðsson kt. 250592-4479		
		Telning nr:
<p>VERKFRÆÐISTOFA</p> <p>Höfnargata 90, 230 Reykjavík / 421-3550 / www.riss.is</p> <p>HÖNNUNARFRÉTTIR: RISS er hluti af RÍSS og er hluti af RÍSS</p>		Útgáfa nr:
		1