


Undirskrift Miðunnar/Gæta:

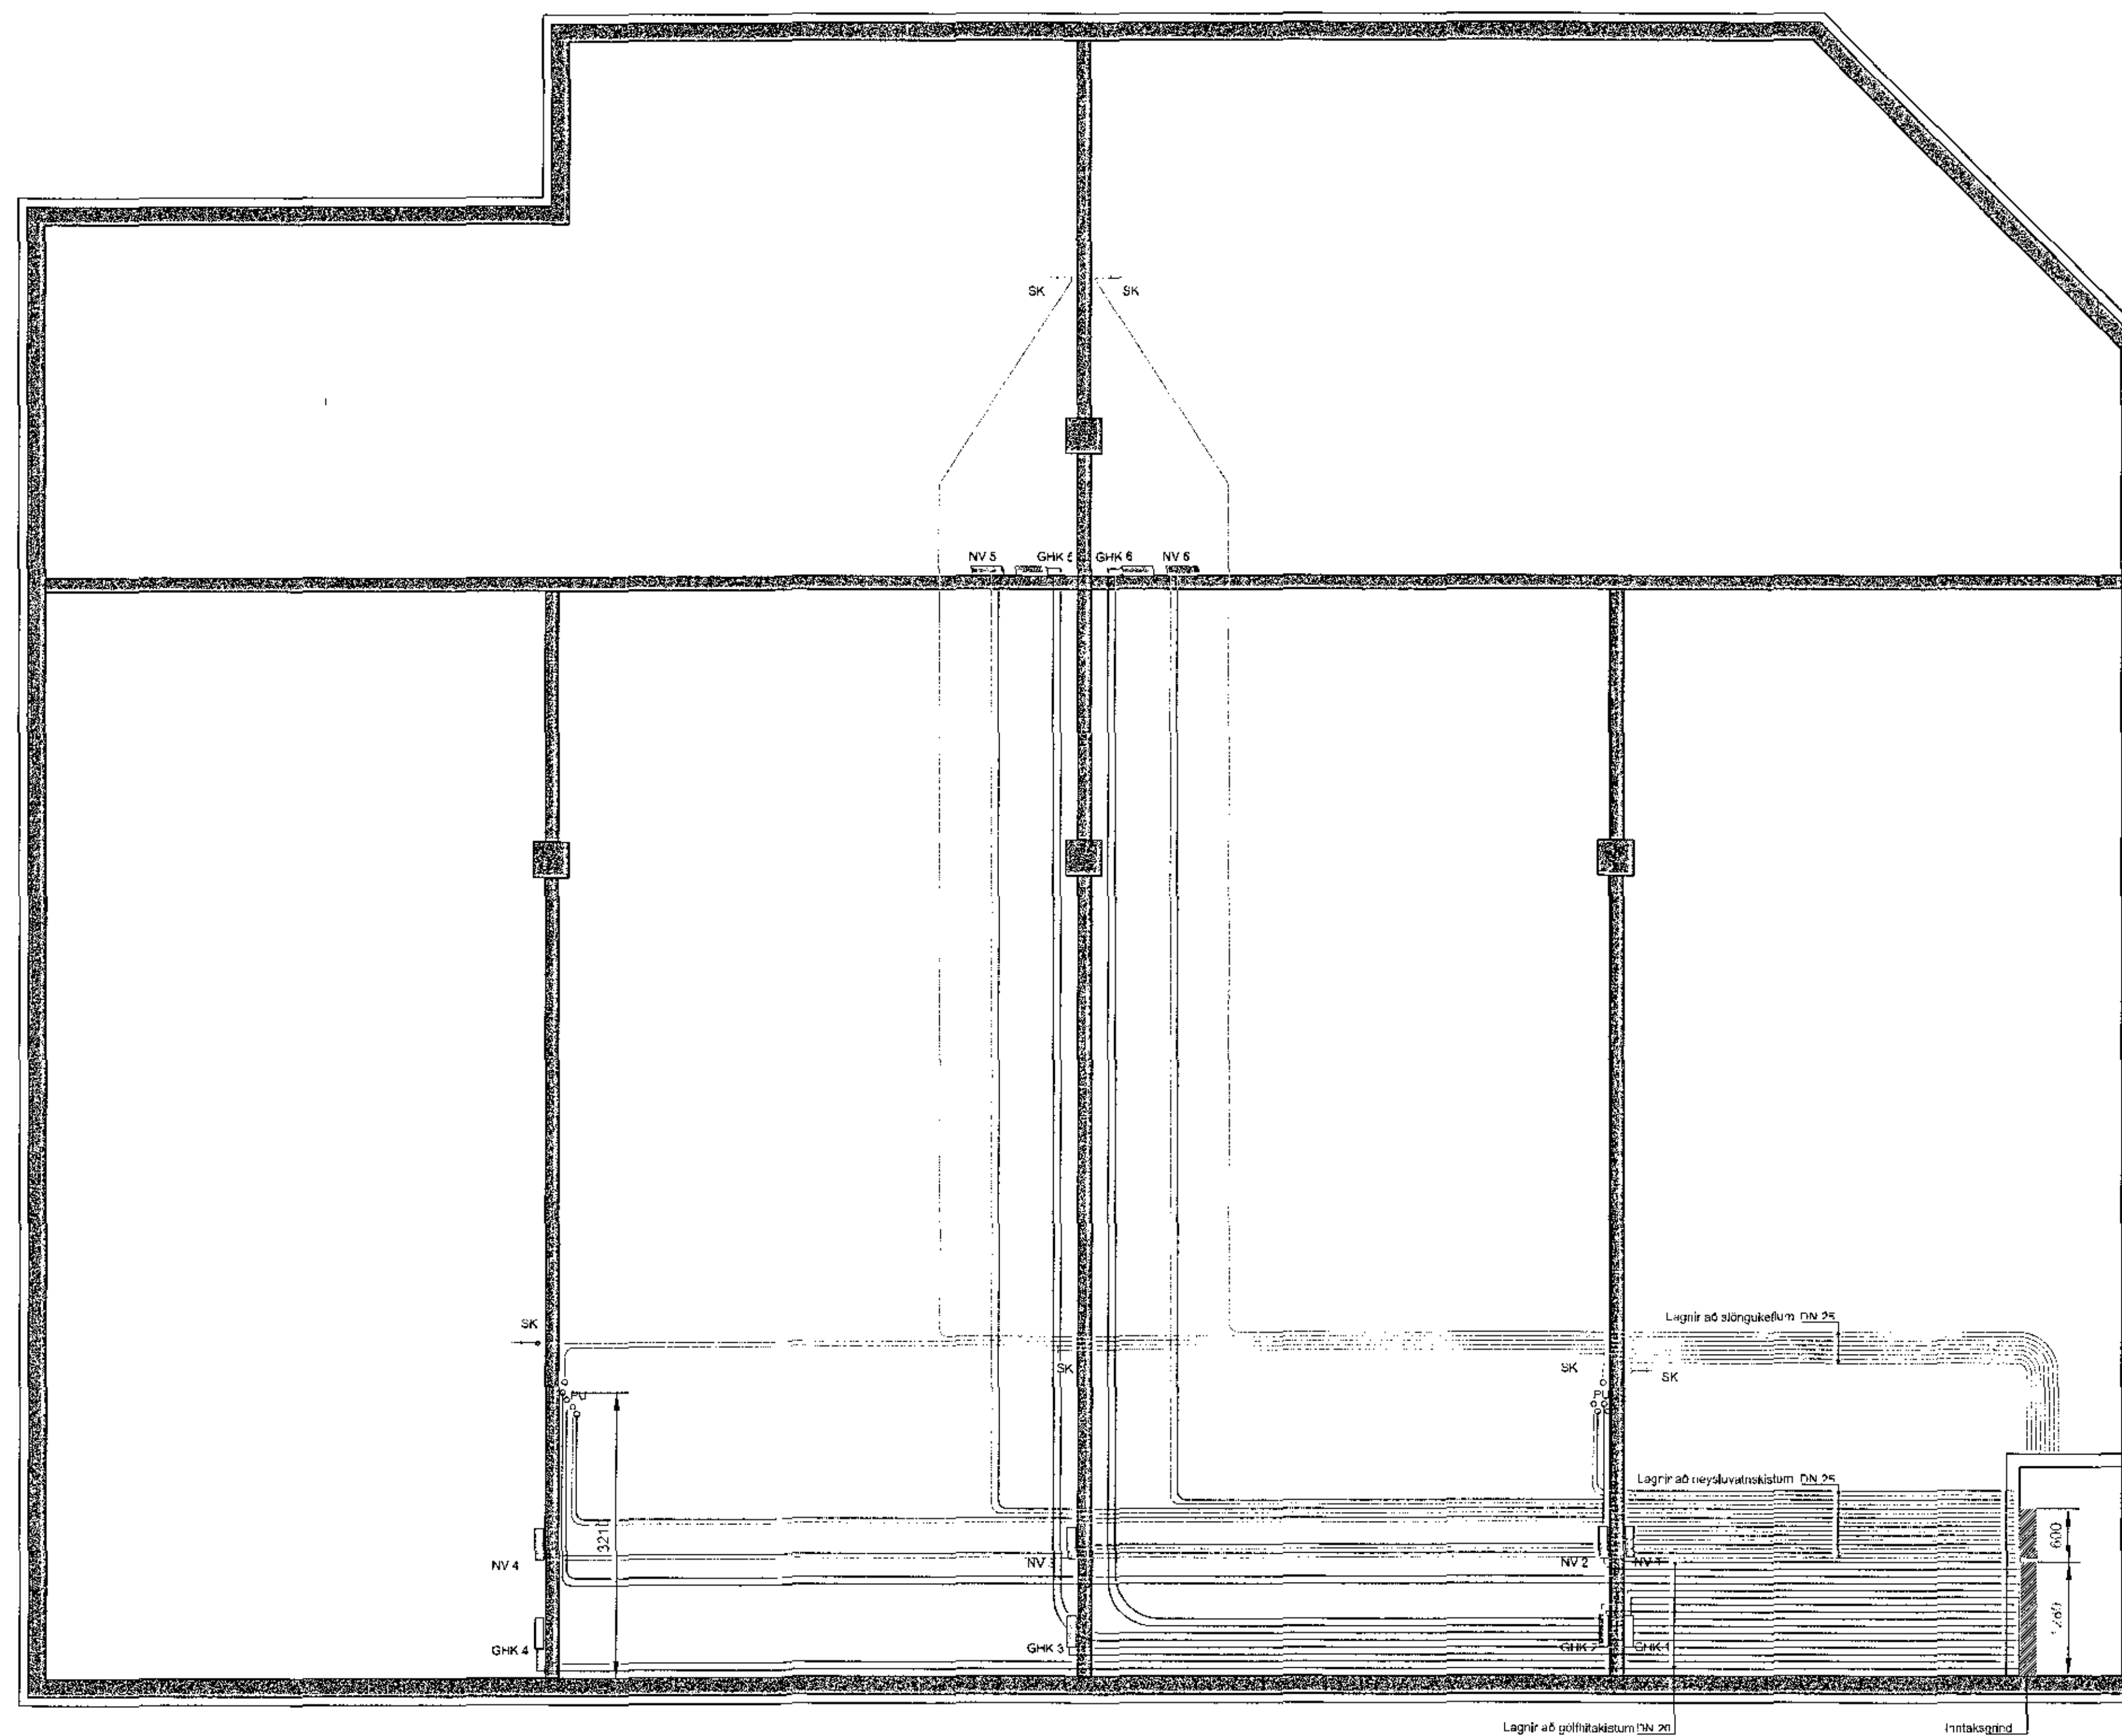

**SKÝRINGAR:**

- SJÁ ALMENNAR SKÝRINGAR Á SKÝRINGABLAÐI P100
- KALDAVATNSLAGNIR SKAL STAÐSETJA UNDIR EINANGRUN, TIL AÐ TRYGGJA KALDARA VATN Á TÖPPUNARSTAÐ.
- HEITAVATNSLAGNIR SKAL STAÐSETJA Í EÐA OFAN Á EINANGRUN BOTNPLÖTU.
- LAGNIR FYRIR EFRIHÆÐ SKULU VERA Í EINANGRUÐUM STOKK.
- LAGNIR AÐ SLÖNGUKEFLUM ERU LAGÐAR Í PLASTI UNDIR PLÖTU, EN STÁLI OFAN BOTNPLÖTU.
- GÆTA SKAL ÞESS AÐ ÞAR SEM LAGNIR FARA Í GEGNUM BRUNHÖLFANDI VEGGI EÐA HÆÐASKIL AÐ ÞÉTT SÉ MED LÖGNUM Á VIÐURKENNDAN HÁTT ÞANNIG AÐ BRUNAHÖLFUN SÉ EKKI RÝRÐ.

**HELSTU TÁKN:**

- SK SLÖNGUKEFLI
- PU LAGNIR UPP Á MILLI HÆÐA

Grunnmynd 1.hæð  
1:50

5	
4	
3	
2	
Útgáfa:	Dagur:
iðnaðarhúsnæði <i>Göb Gunnarsson</i>	
Hvaleyraþráut 12, Hafnarfirði	
Lagnir	Hannað GSS
Frárennsli	Misc:
Grunnmynd 1.hæð	Stærð: A1
	Dagur: 22.8.2017
Undirskrift / Örnubár:	
Guðni Sigurbjörn Sigurðsson Kt. 250582-4479 <i>Guðni Sigurbjörn</i>	
<b>RISS</b> VERKFRÆÐISTOFA	Tekning nr: P102
Hafnarvegur 90, 230 Reykjavík / 421-3550 / www.riss.is	Útgáfa nr: 1
HÖNDLUNGRÖÐULÍF: HVAÐ ER TIL AÐ TILHVAÐA? HVAÐ ER TIL AÐ TILHVAÐA? HVAÐ ER TIL AÐ TILHVAÐA?	