

Samþykkt þann
12 SEP 2017
Byggingarfulltrúinn í H-farirni
F.h. Sigurður Steinar Jónsson

Antun samræmingarhönnuðar
Dagsetning samþykks aðlöppuðar

Hönnunarstig: Verkleikning
ÚTI INNI
ARKITEKTAR

Skýringar v.gata fyrir pípuhlöndu og gæslagagnir:
Rt.0212567579


- Göt í plötu
- Hringlaga göt í plötu
- Gat í vegg.

H= hæð í neðri brún gats
Yfir frágægnu göll.
BK= Kötli á neðri brún gata í undirstöðum.

- Göt í plötu v. pípuhlöndu: Göt í vegg v. pípuhlöndu:
- P1=100X100
 - P2=150X100
 - P3=200X150
 - P4=200X200
 - P5=250X250
 - P6=300X200
 - P7=300X300
 - P8=550X300
 - P11=150X200
 - P12=200X200
 - P13=150X300

- Göt í plötu v.lofttræslagna: Göt í vegg v.lofttræslagna:
- L8=Ø150
 - L9=200X200
 - L10=300X200
 - L11=400X400
 - L12=500X500
 - L1=200X200
 - L2=300X300
 - L3=250X250
 - L4=400X400
 - L5=500X500
 - L6=510X200
 - L7=800X200

- Göt í vegg v.raffagna: Göt í vegg v.raffagna:
- R1=410X100
 - R2=420X100
 - R3=410X100
 - R1=110X100
 - R2=420X100
 - R3=410X100

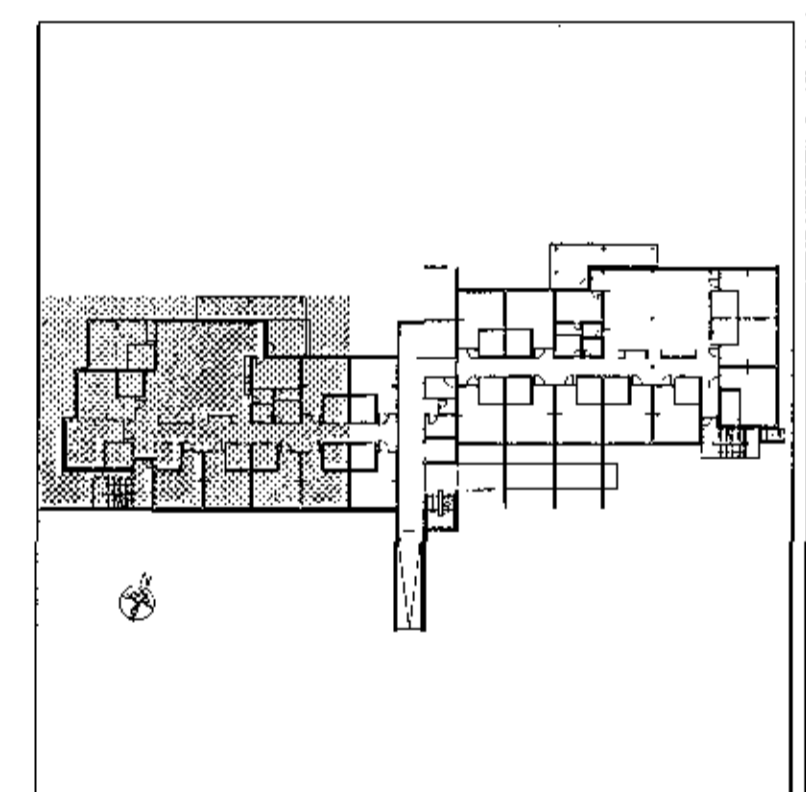

A 15.08.2017. Gali P11 og skýringum bætt við
Br. Dags. Bryngja Herraó. Tekn.

VSÓ RÁÐGJÖF
BORÐGARTÚN 20, 105 REYKJAVÍK, Sími 666-9000, NETI: vsa@vs.is

Sólvangur, hjúkrunarheimili
Gataplán: Hannað/teiknað: GS / PH
Plata yfir kjallara, veggir kjallara: Yfirteiknað:
Grunnmynd: Samþykkt: Kjartan Helgason 300857-5909
Kvarði: 1:50 (A1) Reykjavík: 10.0.52017
Verknr.: Teikn.nr.: Br.
16364 L7-G0-01 A