Grunnmynd

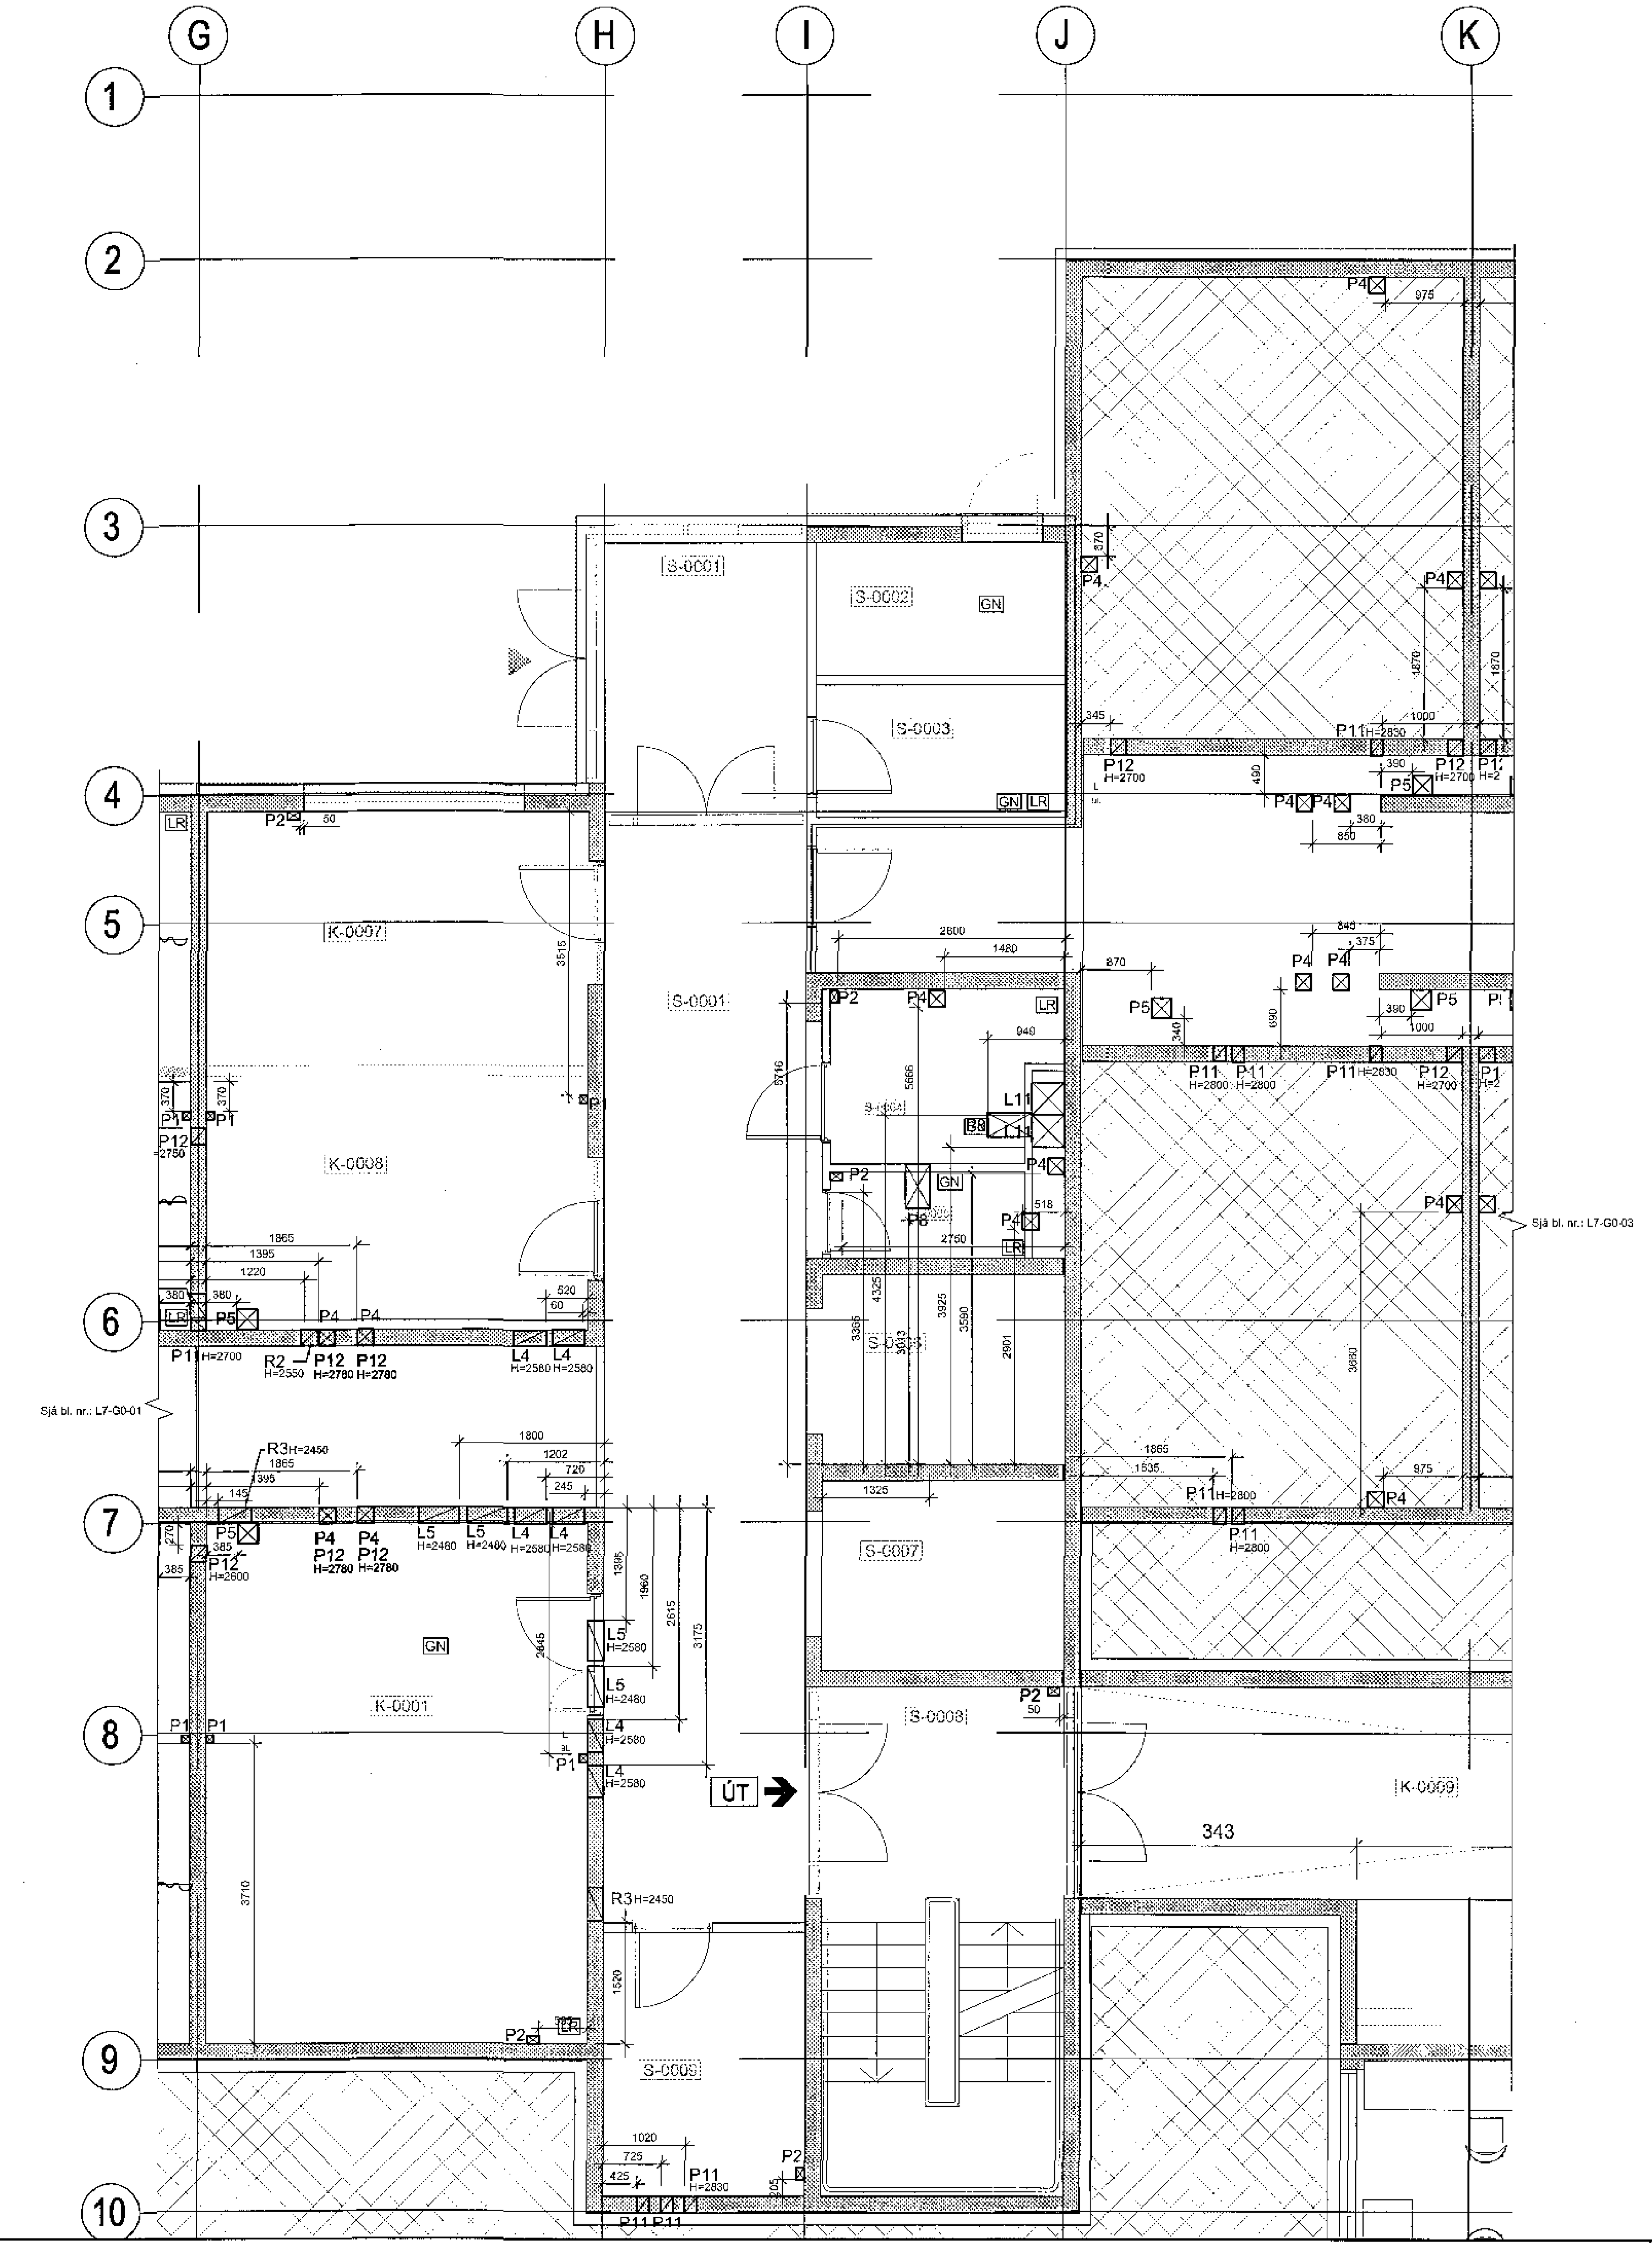

Kvarði 1:50

1 0 1 2 3 4 5m

Sambykkt þann
12 SEP 2017
Byggingarfulltrúinn í Hafnarfirði
F.h. Sigurður Steinar Jónsson

Áritun samræmingarhönnuðar

Dagsetning samþykkts aðaluppdráttar

Hönnunarstig: Verkteikning

ÚTI INNI ARKITEKTAR
Jón Þór Þorvaldsson AÍ FSSA
Kt. 0212567579

Skýringar v.gata fyrir pípulagnir, loftræsingu og raflagnir:

- ☒ Göt í plötu
- ⊗ Hringlaga göt í plötu
- Gat í vegg .

H= hæð í neðri brún gats
Yfir frágegnu gólfi.

BK= Kóti á neðri brún gata í undirstöðum.

Göt í plötu v. pípulagna:	Göt í vegg v. pípulagna:
P1=100X100	P11=150X200
P2=150X100	P12=200X200
P3=200X150	P13=150X300
P4=200X200	
P5=250X250	
P6=300X200	
P7=300X300	
P8=550X300	

Göt í plötu v.loftræsilagna:	Göt í vegg v.loftræsilagna:
L8=Ø150	L1=200X200
L9=200X200	L2=300X300
L10=300X200	L3=250X250
L11=400X400	L4=400X400
L12=500X500	L5=500X500
	L6=510X200
	L7=800X200

Göt í vegg v.raflagna:	Göt í vegg v.raflagna:
R1=410X100	R1=110X100
	R2=420X100
	R3=410X100

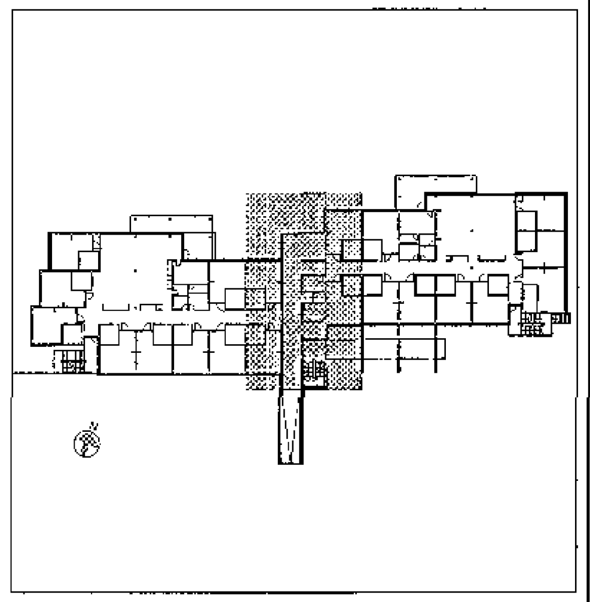

Br.	Dags.	Breyting	Hannað	Teikn.
A	15.08.2017	Gati P11 og skýringum bætt við	KH	ÞH

VSÓ RÁÐGJÖF
BORGARTÚNI 20, 105 REYKJAVÍK, SÍMI 585-9000, NETF: vso@vso.is

Sólvangur, hjúkrunarheimili

-

Gataplan
Plata yfir kjallara, veggir kjallara
Grunnmynd

Hannað/teiknað: GS / ÞH
Yfirfarið:
Samþykkt: Kjartan Helgason
Kt: 300857-5909

Kvarði: 1:50 (A1)
Reykjavík: 10.0.52017

Verknr. 16364
Teikn.nr. L7-G0-02
Br. A