
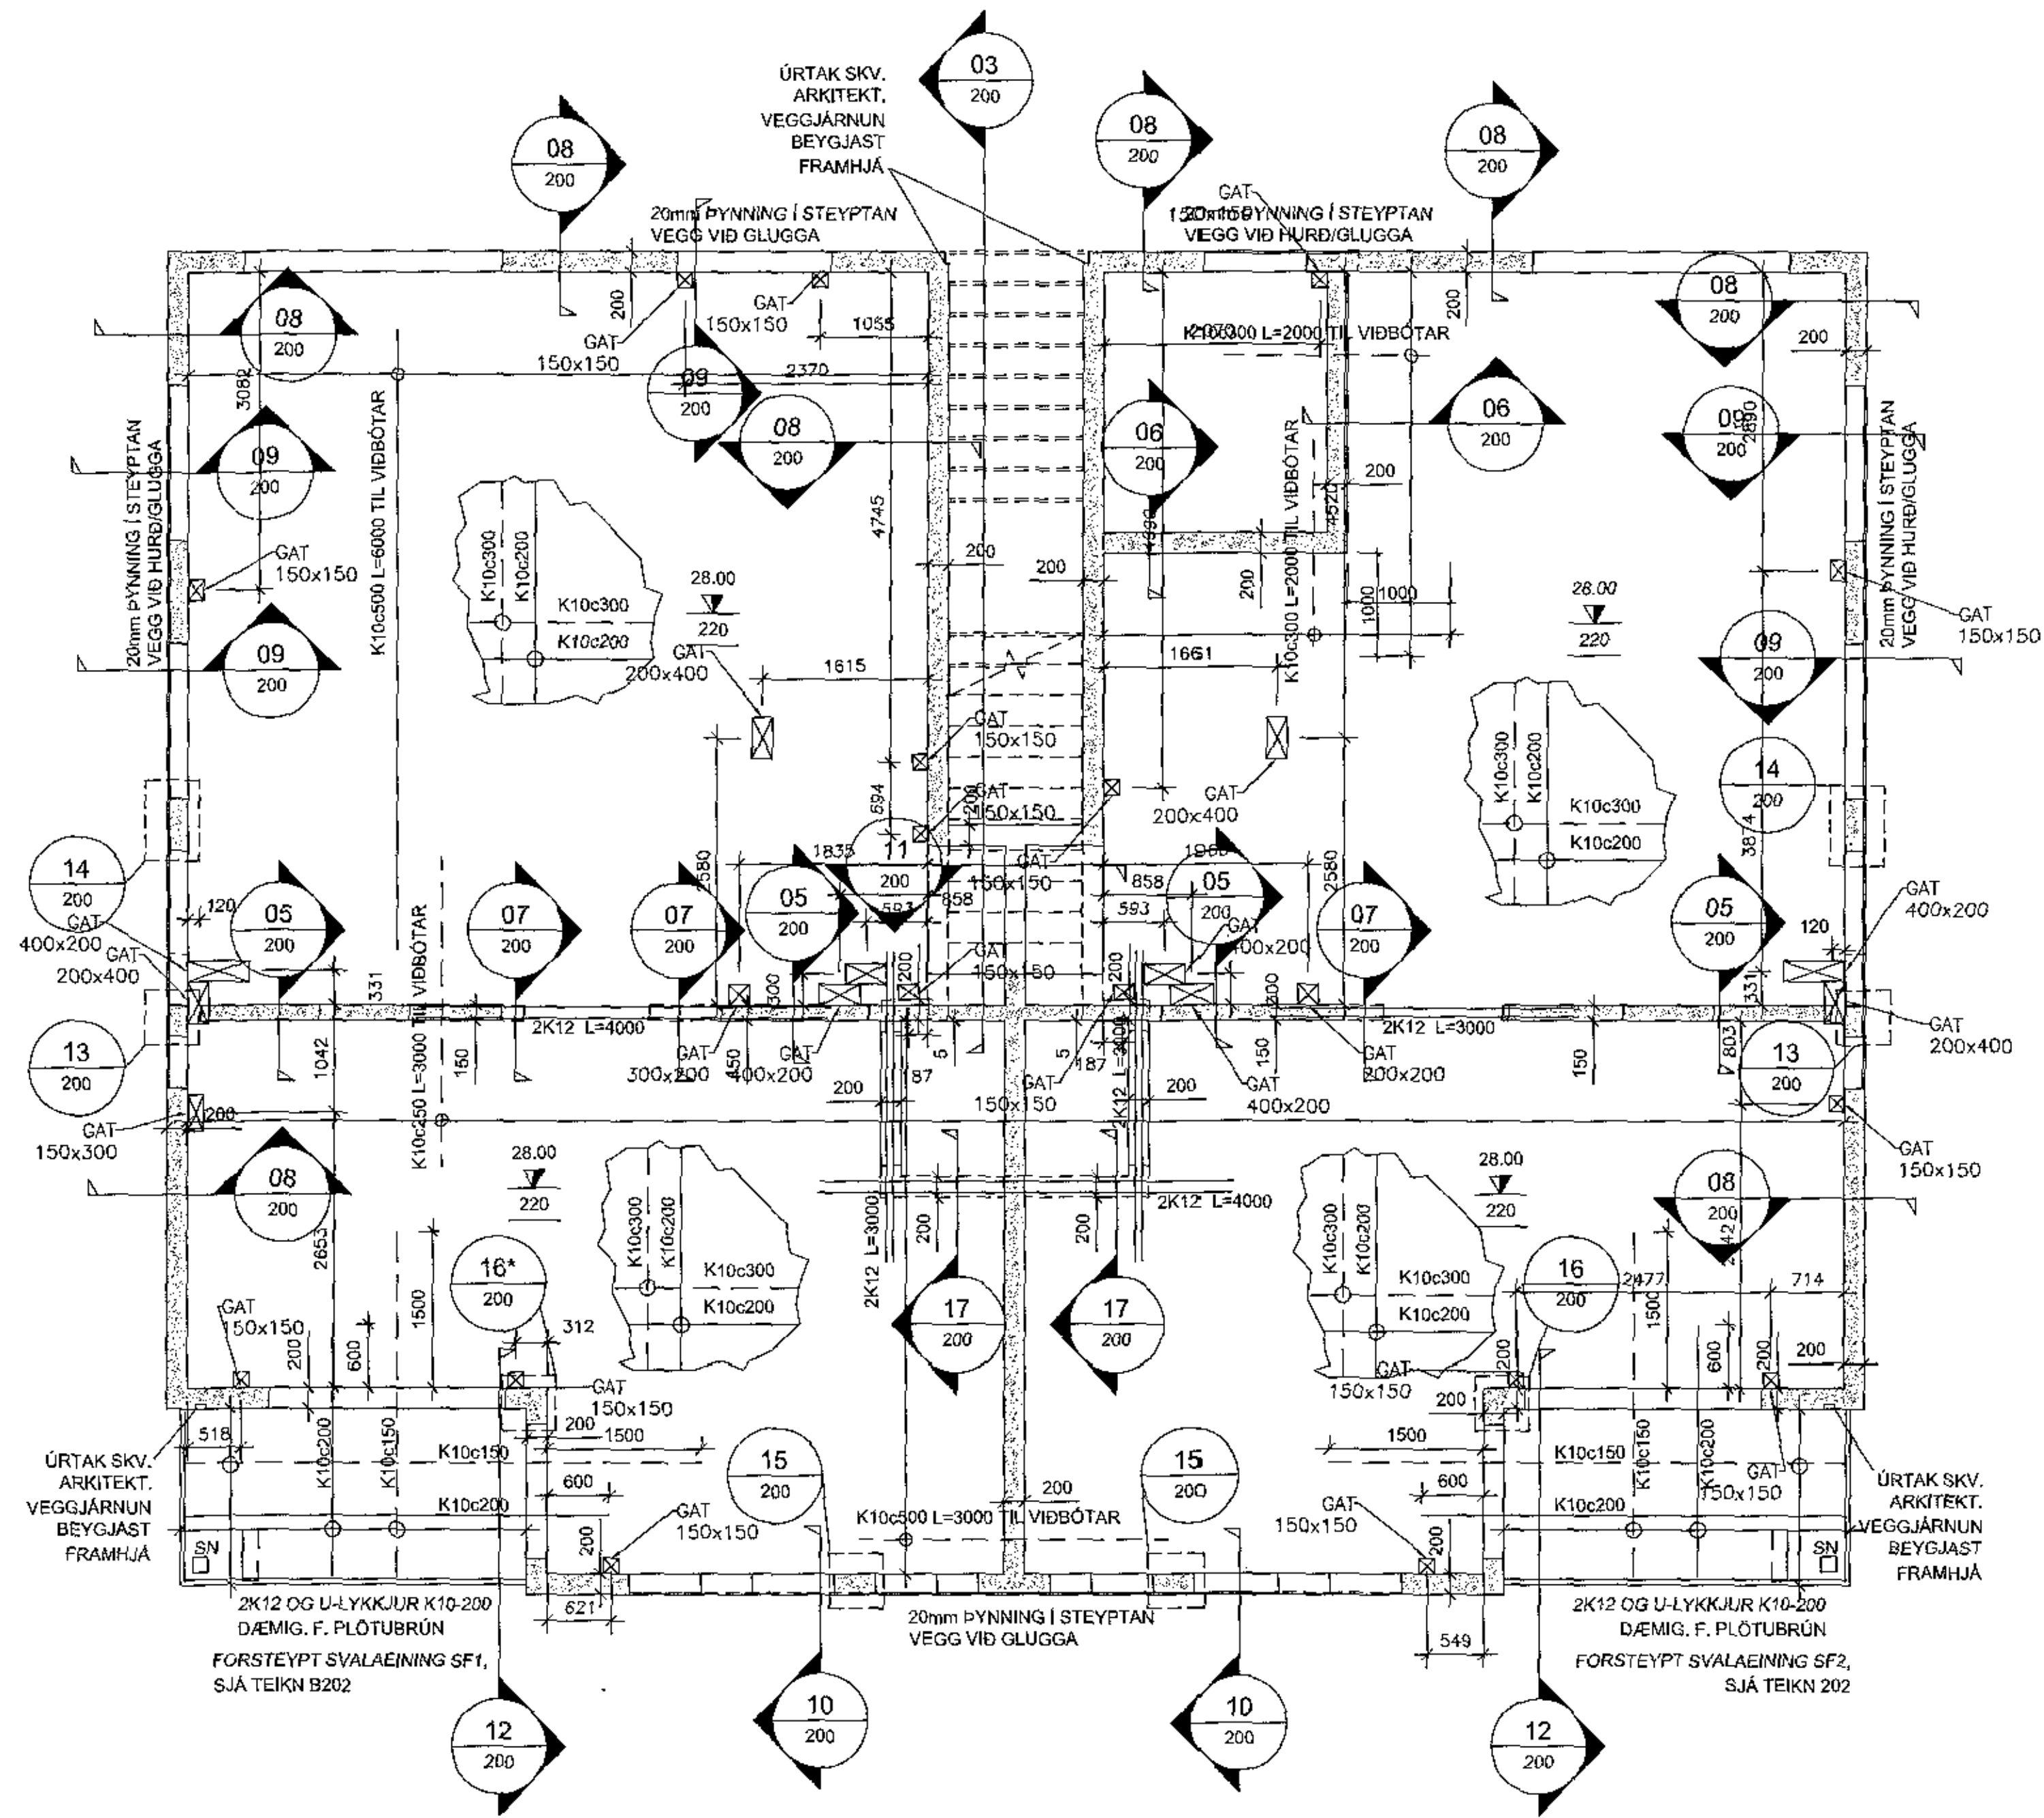


23.07.2017  
1703332

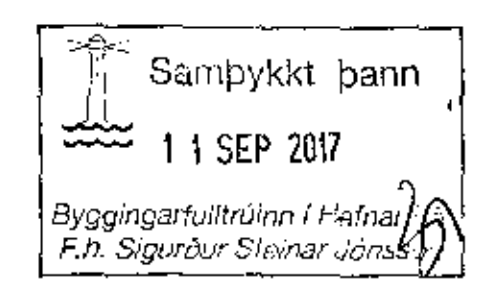

VEGGIR OG LOFTAPLATA 1.HÆÐAR, GRUNNMÝND MKV. 3

**ATHI:**

ALMENNAR SKÝRINGAR SJÁ TEKN. B001

BENDING VEGGJA NEMA ANNAD SÉ TEKÐ FRAM:

180/200mm ÞYKKIR:  
TVÖFALT NET K10c200 LÖDRÉTT OG K10c250 LÁRÉTT

150mm ÞYKKIR:  
EINFALT NET K10c200 LÖDRÉTT OG K10c250 LÁRÉTT

JÄRNUN KRINGUM ÖP ER 2K12 OG JÄRNAFYRIRKOMULAG SKV SKÝRINGARBLAÐI (NEMA ANNAD KOMI FRAM) Í INNVEGGJUM KOMA 2K12 Í VEGGENDA

SEU JÄRNABAKKAR NOTADIR Í STAÐ VINKLAU-LYKKJA SKULU ÞEIR VALDIR ÞANNIG AD JÄRNAMAGNID SÉ ÞAD SAM.

EINANGRUNARÞYKKTIR ERU  
-100mm PLASTEINANGRUN UNDIR BOTNPLÖTU  
-75mm PLASTEINANGRUN NIDUR MED SÖKKUL

GRUNNUR FYLLIST MED FROSTPOLNINI GRÚS EDA ÖBRU VIDURKENNDU FROSTPOLNU EFNIL.  
ÞJAPPA SKAL Í 300mm LÖGUM MED 60kg VIBRASLEDA. FARA SKAL A.M.K. ÞRJÄR YFIRFERDIR Á HVERT LAG. VID ÞÖPPUN MÁ HÆÐARMUNUR FYLINGAR EKKI VERA MEIRA EN 500mm (NEMA Í STÖDVEGGJUM). HLUTFALL KORNA MINNA EN 0.02mm SKAL EKKI VERA MEIRA EN 3% AF ÞYNGD FYLINGAREFNISINS. ENGINN STEINN Í FYLINGUNNI MÁ VERA STERRI EN 1/3 AF LAGÞYKKT VID ÞÖPPUN.

KJÄRNABORAÞSAGA MÁ FÜRIR LÖGNUM EF EKKI HEFUR VERID GERT FÜRIR ÞEIM Í UPPSTEYPU.

ATH G.R.F. ÚRTAKI Í STEYPTA VEGGI FÜRIR FALLÞIPUM, ÞAKNEURFALLI OG LOFTRÆSTINGU SVÖ LAGNIR KOMIST FÜRIR Í EINANGRUN UTVEGGJA.

LAGNAGÖT ERU BRÉIDD OG HÆÐ 200x200. UPPGEFIN KÖTI ER Á NEDRI BRÚN GATS. LENDI KÖTI Á GATI UNDIR NEDRI BRÚN SÖKKULS (HÄÐ SÖKKULDÝPT) ÞÄ LIGGUR LÖGNIN UNDIR SÖKKULVEGG. LAGNAGÖT Í SÖKKLA SJÄST Ä GRUNNLAGNATEIKNINGUM P1-01 OG P1-02.

YFIRFARA SKAL ALLAR MÄLSETNINGAR ÖFG HÆÐARKÖTA M.T.T. TEIKNINGA ARKITEKTA OG GERA HÖNNUDUM VIDVART EF MISRÆMI FINNST.

ÁRITUN ADALHÖNNUNAR ÞAGNAR MAGNUSSON 199102-2223			
BREYTINGAR			
NR.	DAGS.	BREYTING	SR.
1	20.06.2017	Frumsýsla	SAO
2	27.07.2017	Lagnagöt bætt við	SAO


**NEW NORDIC**  
engineering

NEW NORDIC ENGINEERING ehf. kl. 520914-1450  
HILJASMÁRÍ 19, 201 KÖPAVOGUR  
nne@new-nordic.eu, S: 8544080, F: 8903677 (HÖOY899077) (SAO)

SMÍÐYKTI: Sturlaug Ágústsdóttir 30X517-2668

VERK  
STUÐLASKARÐ 3  
HAFNARFJÖRDUR

TEIKNING  
BURÐARVIRKI  
GRUNNMÝND  
VEGGIR OG LOFTAPLATA 1.HÆÐAR

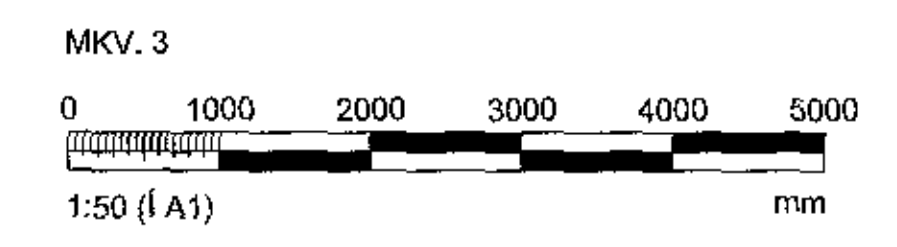

HANNAÐ SAO	TEIKNAD SAO	YFIRFARID HOO	MELKVÆRDI 1:50	IA1
DAGS: 27.07.2017	VERK NR: 17010	TEIKNING NR: B110	ÚTGAFA NR: 2	