


Samþykkt þann
11 SEP 2017
Byggingarfulltrúinn í Hafnarfjarðar
F.h. Sigurður Steinar Jónsson

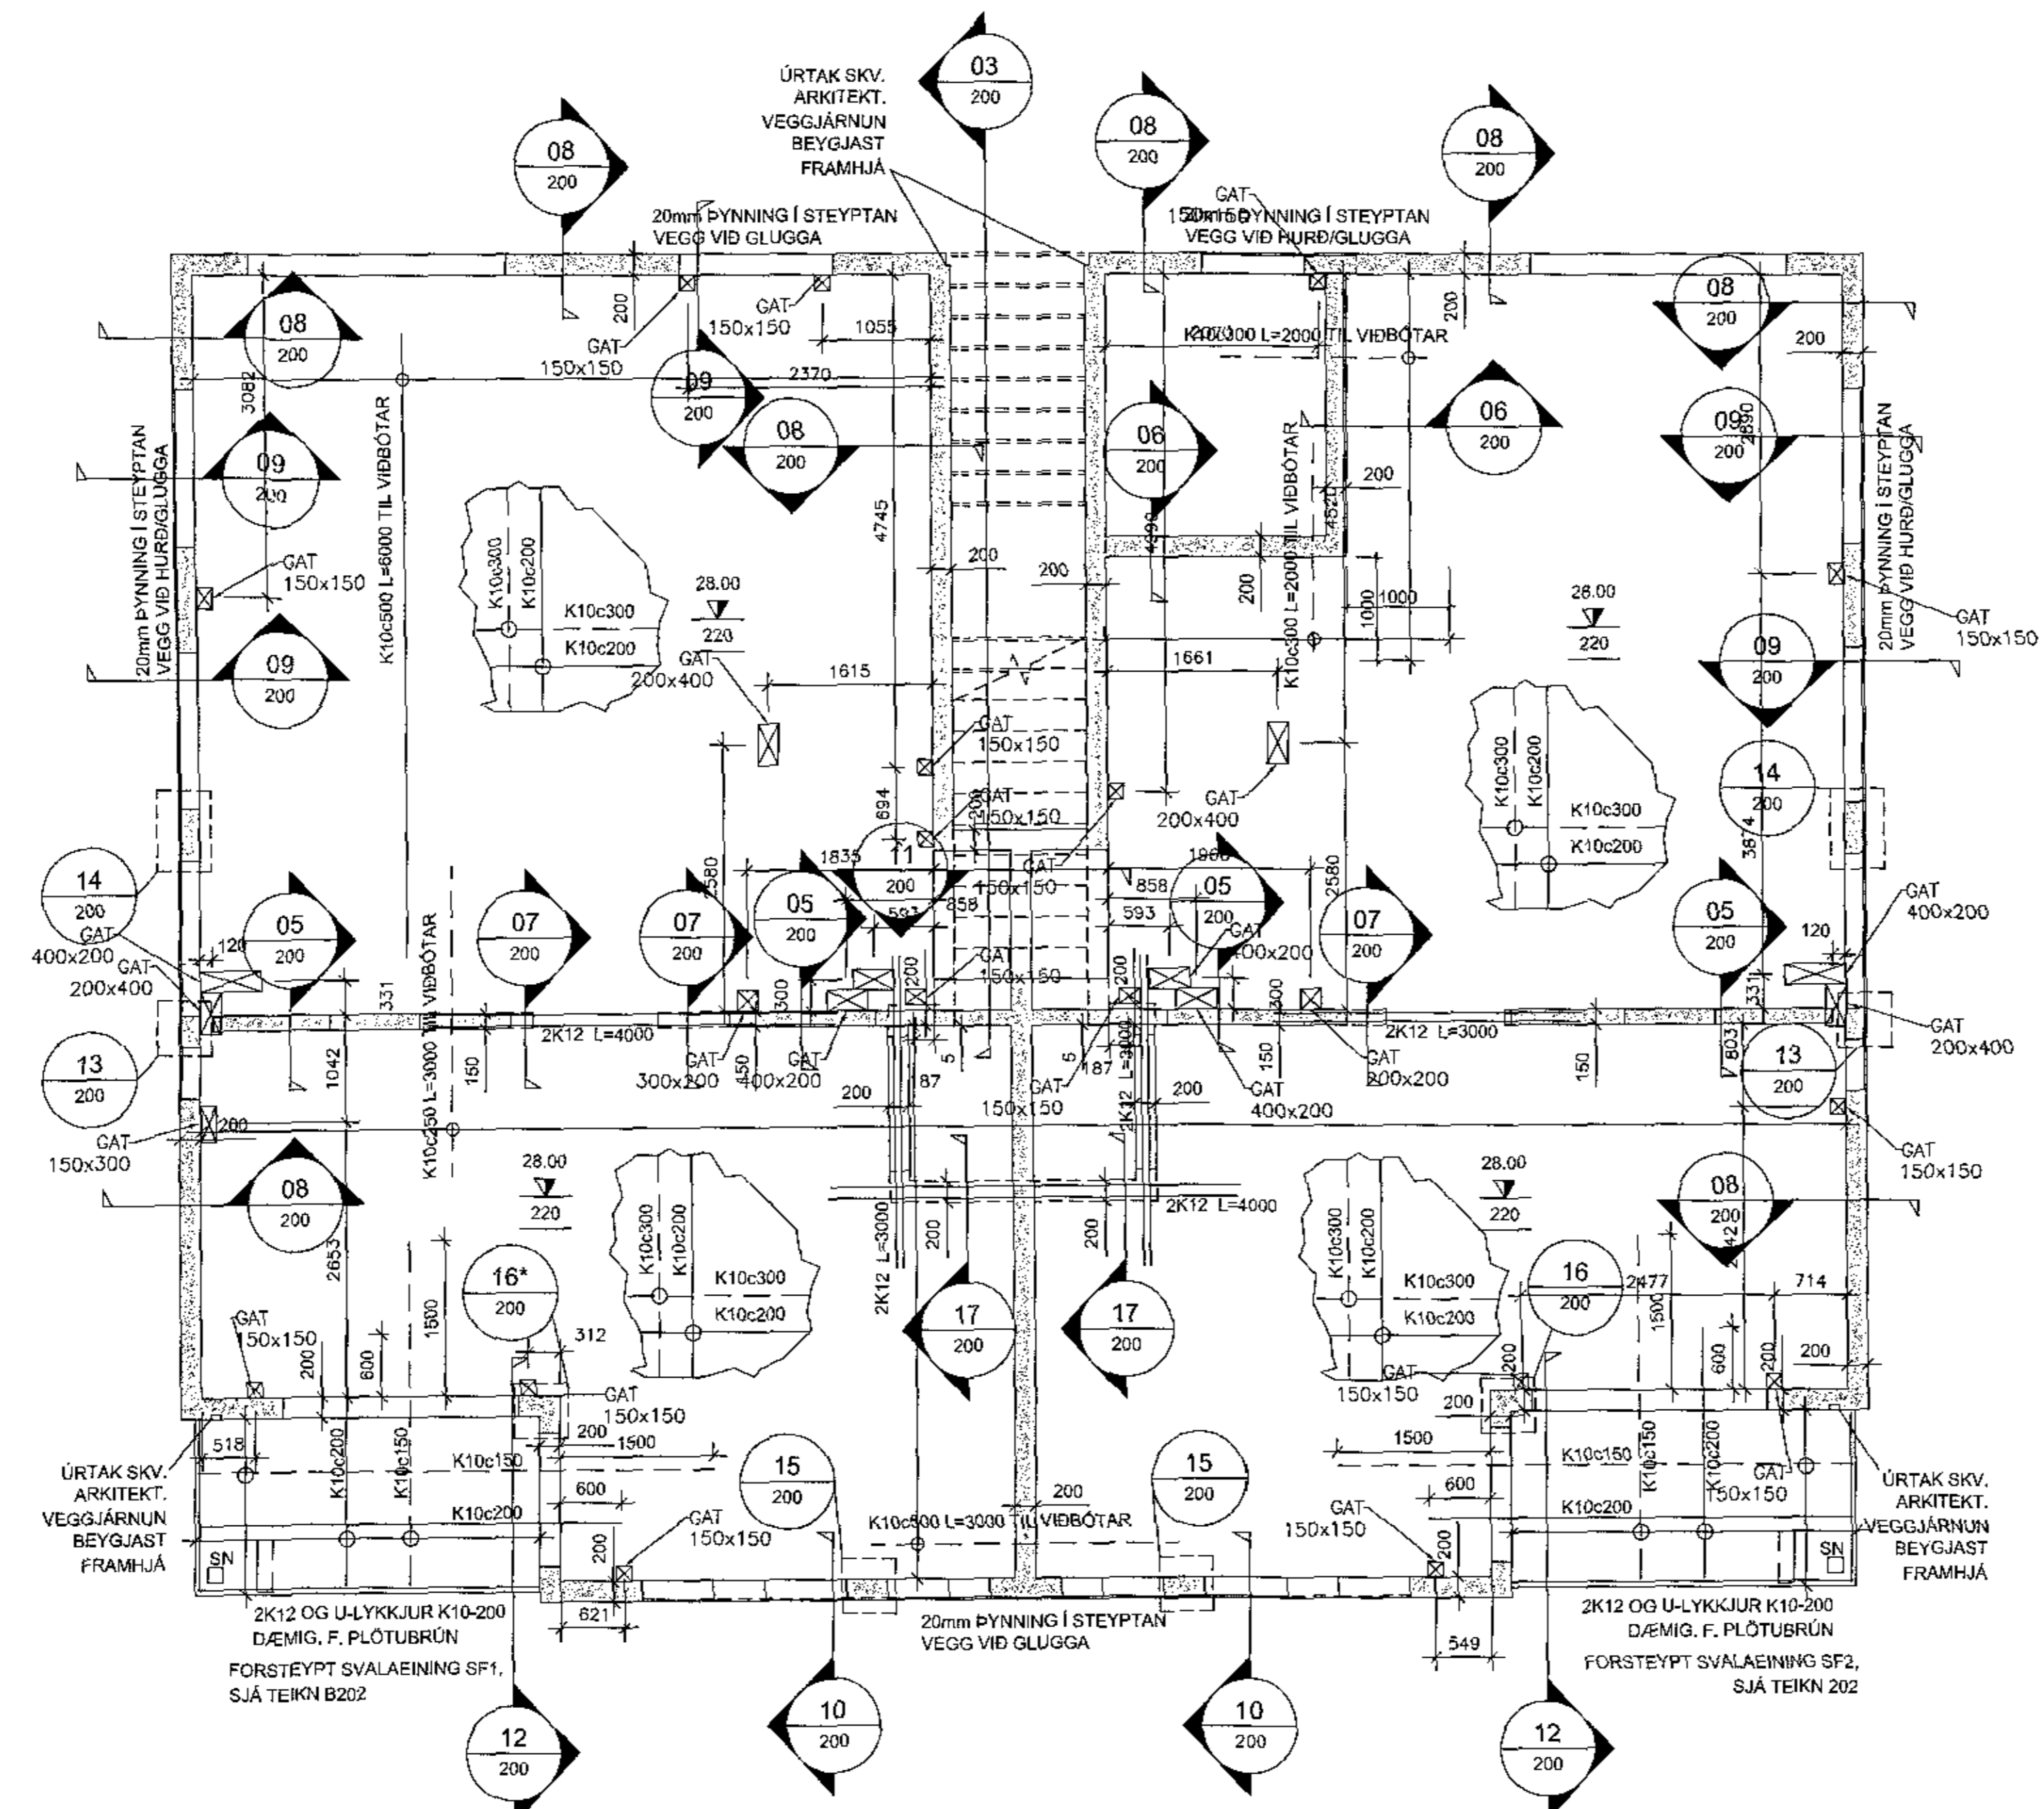

VEGGIR OG LOFTAPLATA 1.HÆÐAR, GRUNNMYND
MKV. 3

ATH:
ALMENNAR SKÝRINGAR SJÁ TEIKN. B01
BENDING VEGGJA NEMA ANNAD SÉ TEKIÐ FRAM.
180/200mm ÞYKKIR:
TVÖFALT NET K10c200 LÖÐRÉTT OG K10c250 LÁRÉTT
150mm ÞYKKIR:
EINFALT NET K10c200 LÖÐRÉTT OG K10c250 LÁRÉTT

JÁRNUN KRINGUM OP ER 2K12 OG JARNAFYRIRKOMULAG
SKV SKÝRINGARBLAÐI (NEMA ANNAD KOMI FRAM)
I INNVEGGJUM KOMA 2K12 I VEGGENDA

SÉU JÁRNABAKKAR NOTADIR I STAÐ VINKLAUJ-LYKKJA SKULU
ÞEIR VALDIR ÞANNIG AÐ JÁRNAMAGNID SÉ ÞAD SAMÁ.

EINANGRUNARÞYKKTIR ERU
-100mm PLASTEINANGRUN UNDIR BOTNPLÖTU
-75mm PLASTEINANGRUN UNDIR MED SÖKKUL

GRUNNUR FYLLIST MED FROSTÞOLINI GRÚS EÐA ÖÐRU VIDURKENNDU
FROSTÞOLNU EFNÍ.
ÞJAPPA SKAL I 300mm LÖGUM MED 60kg VIBRASLEÐA. FARA SKAL A.M.K. ÞRJÁR
YFIRFERDIR Á HVERT LAG. VID ÞJÖPPUN MÁ HVEDARMUNUR FYLINGAR
EKKI VERA MEIRA EN 500mm (NEMA I STÖÐVEGGJUM). HLUTFALL KORNA
MINNA EN 0.02mm SKAL EKKI VERA MEIRA EN 3% AF ÞYNGD
FYLINGAREFNISINS. ENGINN STEINN I FYLINGUNNI MÁ VERA STÆRRI EN
1/4 AF LAGÞYKKI VID ÞJÖPPUN.

KJARNBORAVAGA MÁ FYRIR LÖGNUM EF EKKI HEFUR VERID GERT FYRIR
ÞEIM I UPPSTEYPU.

ATH G.R.F. ÚRTAKI I STEYPTA VEGGI FYRIR FALLÞÍPUM, ÞAKNIDURFALLI OG
LOFTRÆSTINGU SVO LAGNIR KOMIST FYRIR I EINANGRUN ÚTVEGGJA.

LAGNAGÖT ERU BREIDD OG HÆÐ 200x200. UPPGEFIN KÖTI ER Á NEDRI BRÚN
GATS. LENDI KÖTI Á GATI UNDIR NEDRI BRÚN SÖKKULS (HÁD SÖKKULDYPT)
ÞÁ LIGGUR LÖGNIN UNDIR SÖKKULVEGG. LAGNAGÖT I SÖKKLA SJÁST Á
GRUNNLAGNAEIKNINGUM P1-01 OG P1-02.

YFIRFARA SKAL ALLAR MÁLSETNINGAR ÖP HÆÐARKÖTA M.T.I TEIKNINGA
ARKITEKTA OG GERA HÖNNUÐUM VIÐVART EF MISRÆMI FINNST.

ÁRITUN ADALHÖNNUÐAR RAGNAR MAGNÚSSON H. 160188-2220			
BREYTINGAR			
NR.	DAGS	BREYTING	SB.
1	20.08.2017	Framútgáfa	SAO
2	27.07.2017	Lagnagötum best við	SAO
NEW NORDIC Engineering			
NEW NORDIC ENGINEERING ehf. hl. st. 520914-1450 HLÍÐASMÁRI 19, 201 KÖPVAOGUR nef@new-nordic.is, S: 5544395, P: 5983537 FHOJ09869077(SAO)			
SAMÞYKKT Starfsgeir Áron Órnæsson 300577-2969			
VERK STUÐLASKARÐ 7 HAFNARFJÖRÐUR			
TEIKNING BURÐARVIRKI GRUNNMYND VEGGIR OG LOFTAPLATA 1.HÆÐAR			
HAUNUÐ SAO	TEIKNAD SAO	YFIRFARA HOO	MELDUVARÐI 1:50
DAGS 27.07.2017			UTGÁFA NR. 2

