



Sambýkkt þann  
11 SEP 2017  
Byggingarfulltrúnnir í Hlíð  
F.h. Sigurður Steinar Jónsson

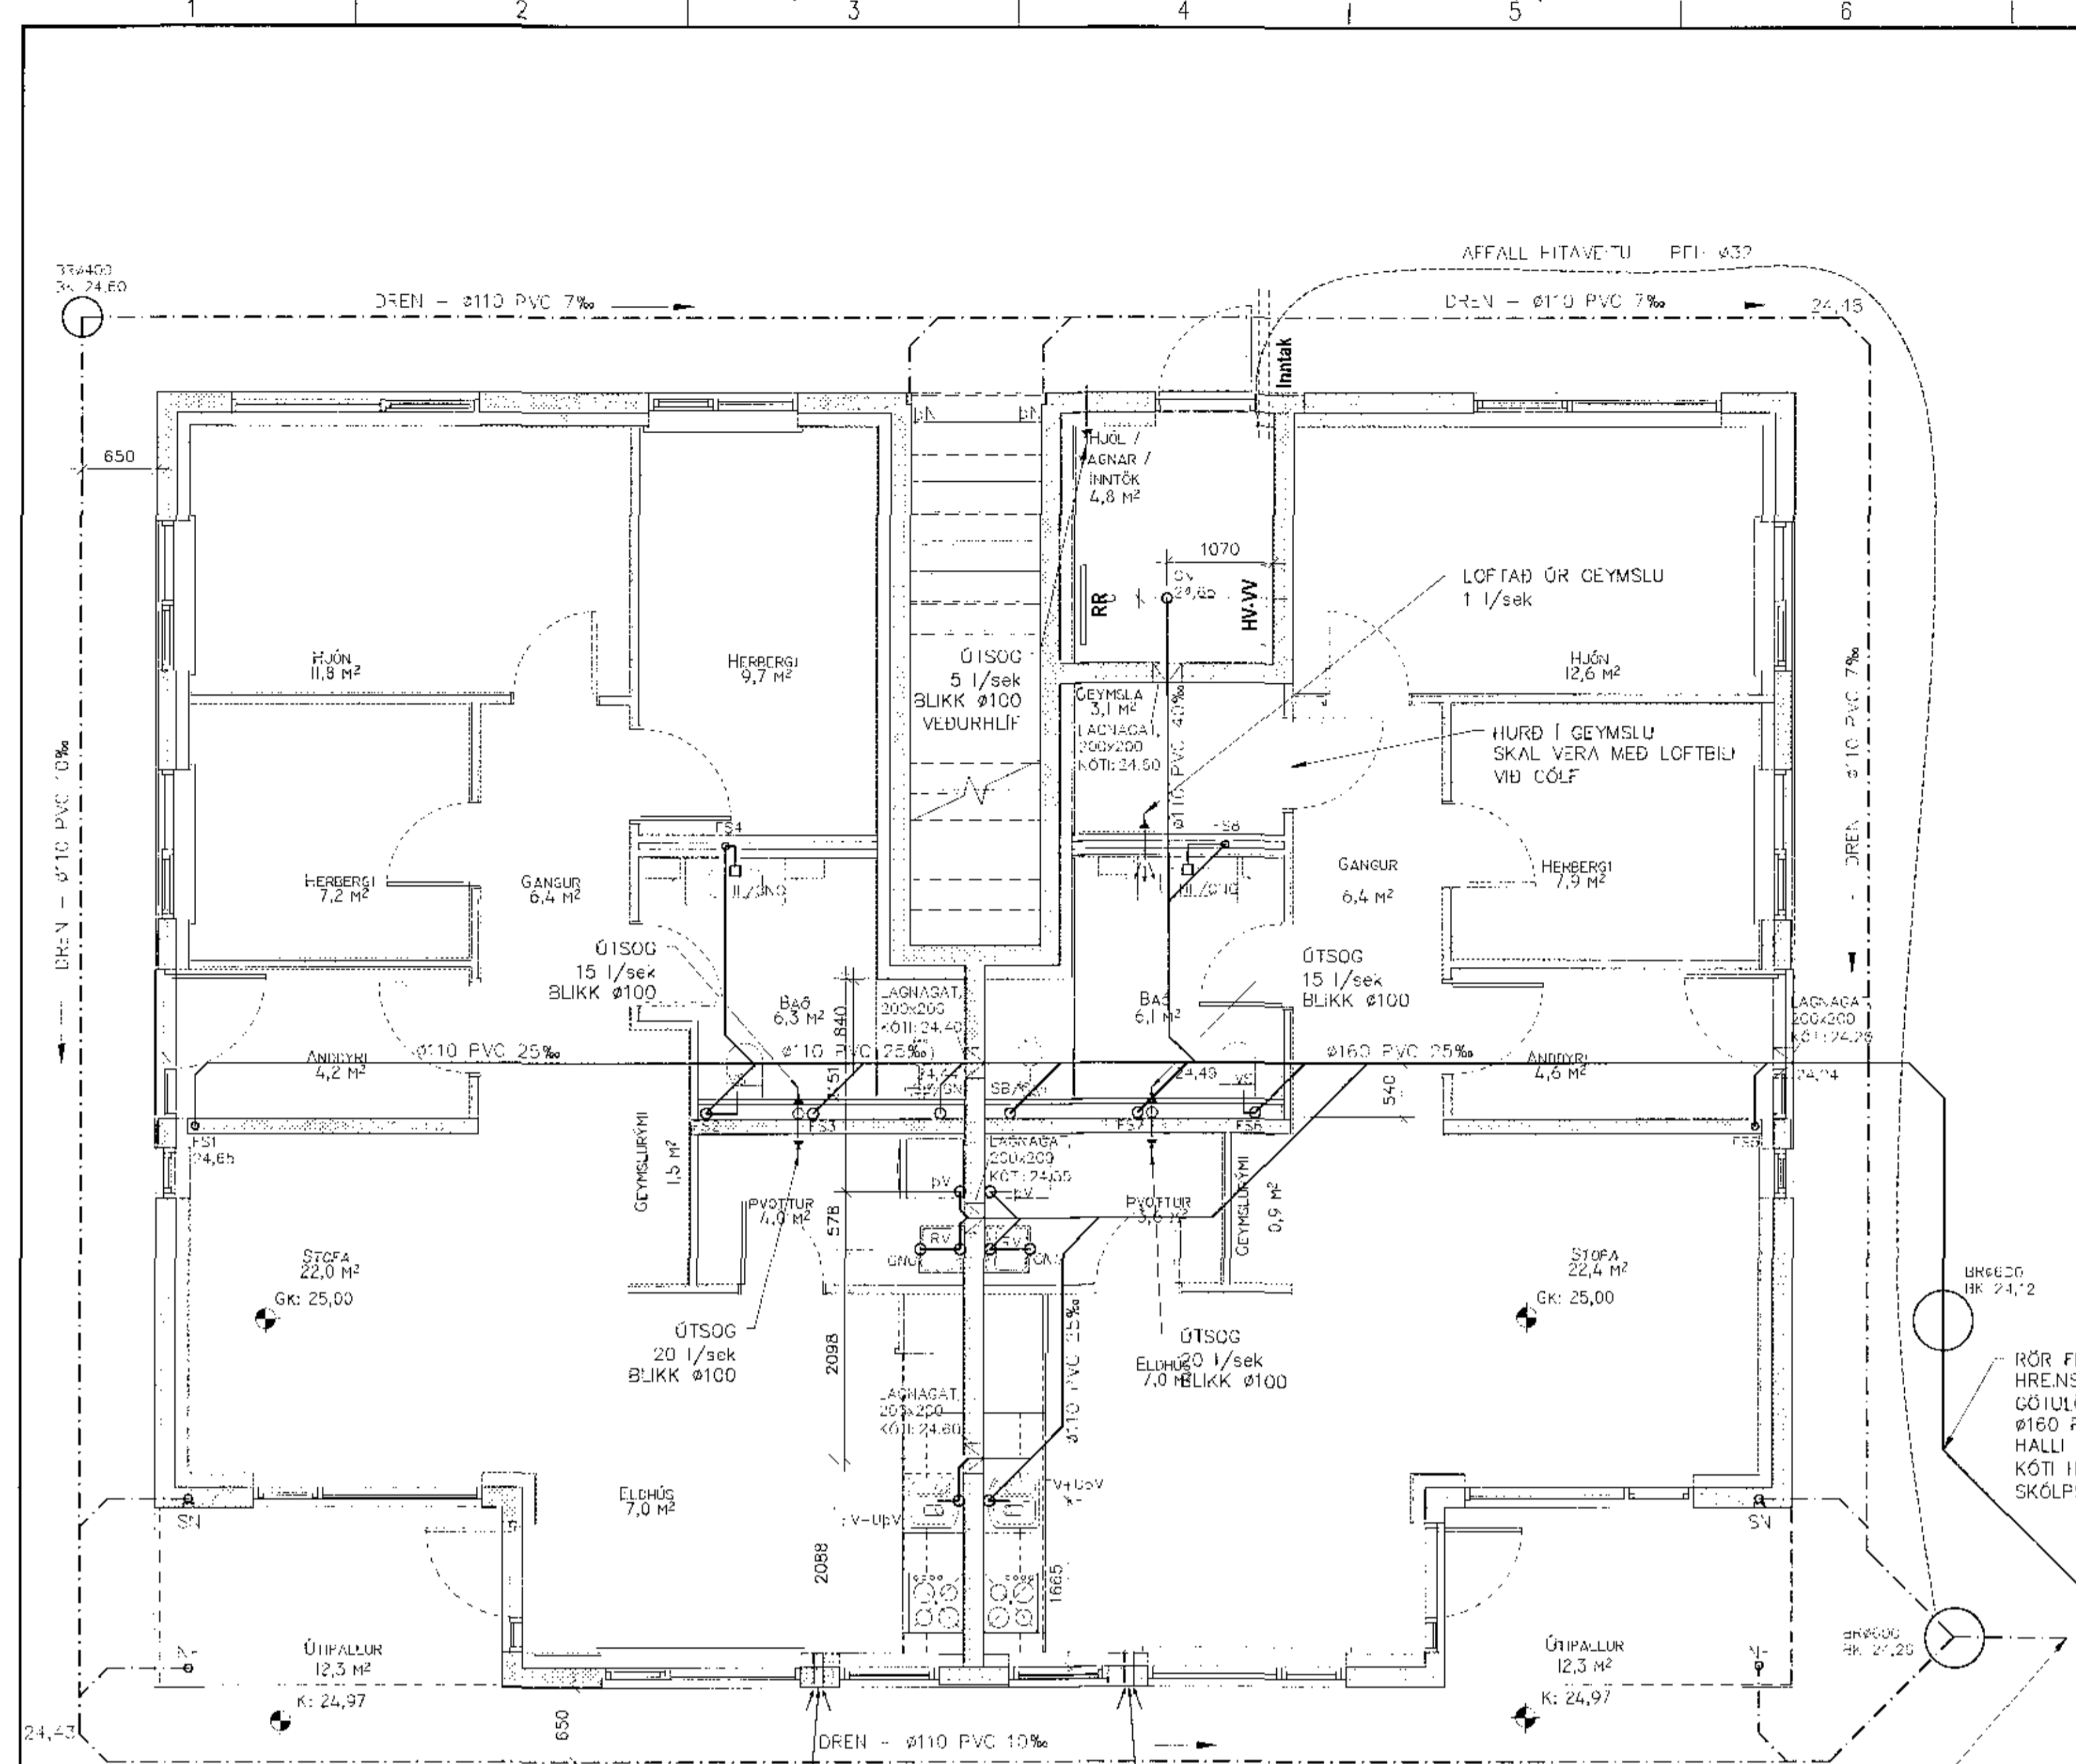

GRUNNMYND 1.HÆÐ  
MKV.3

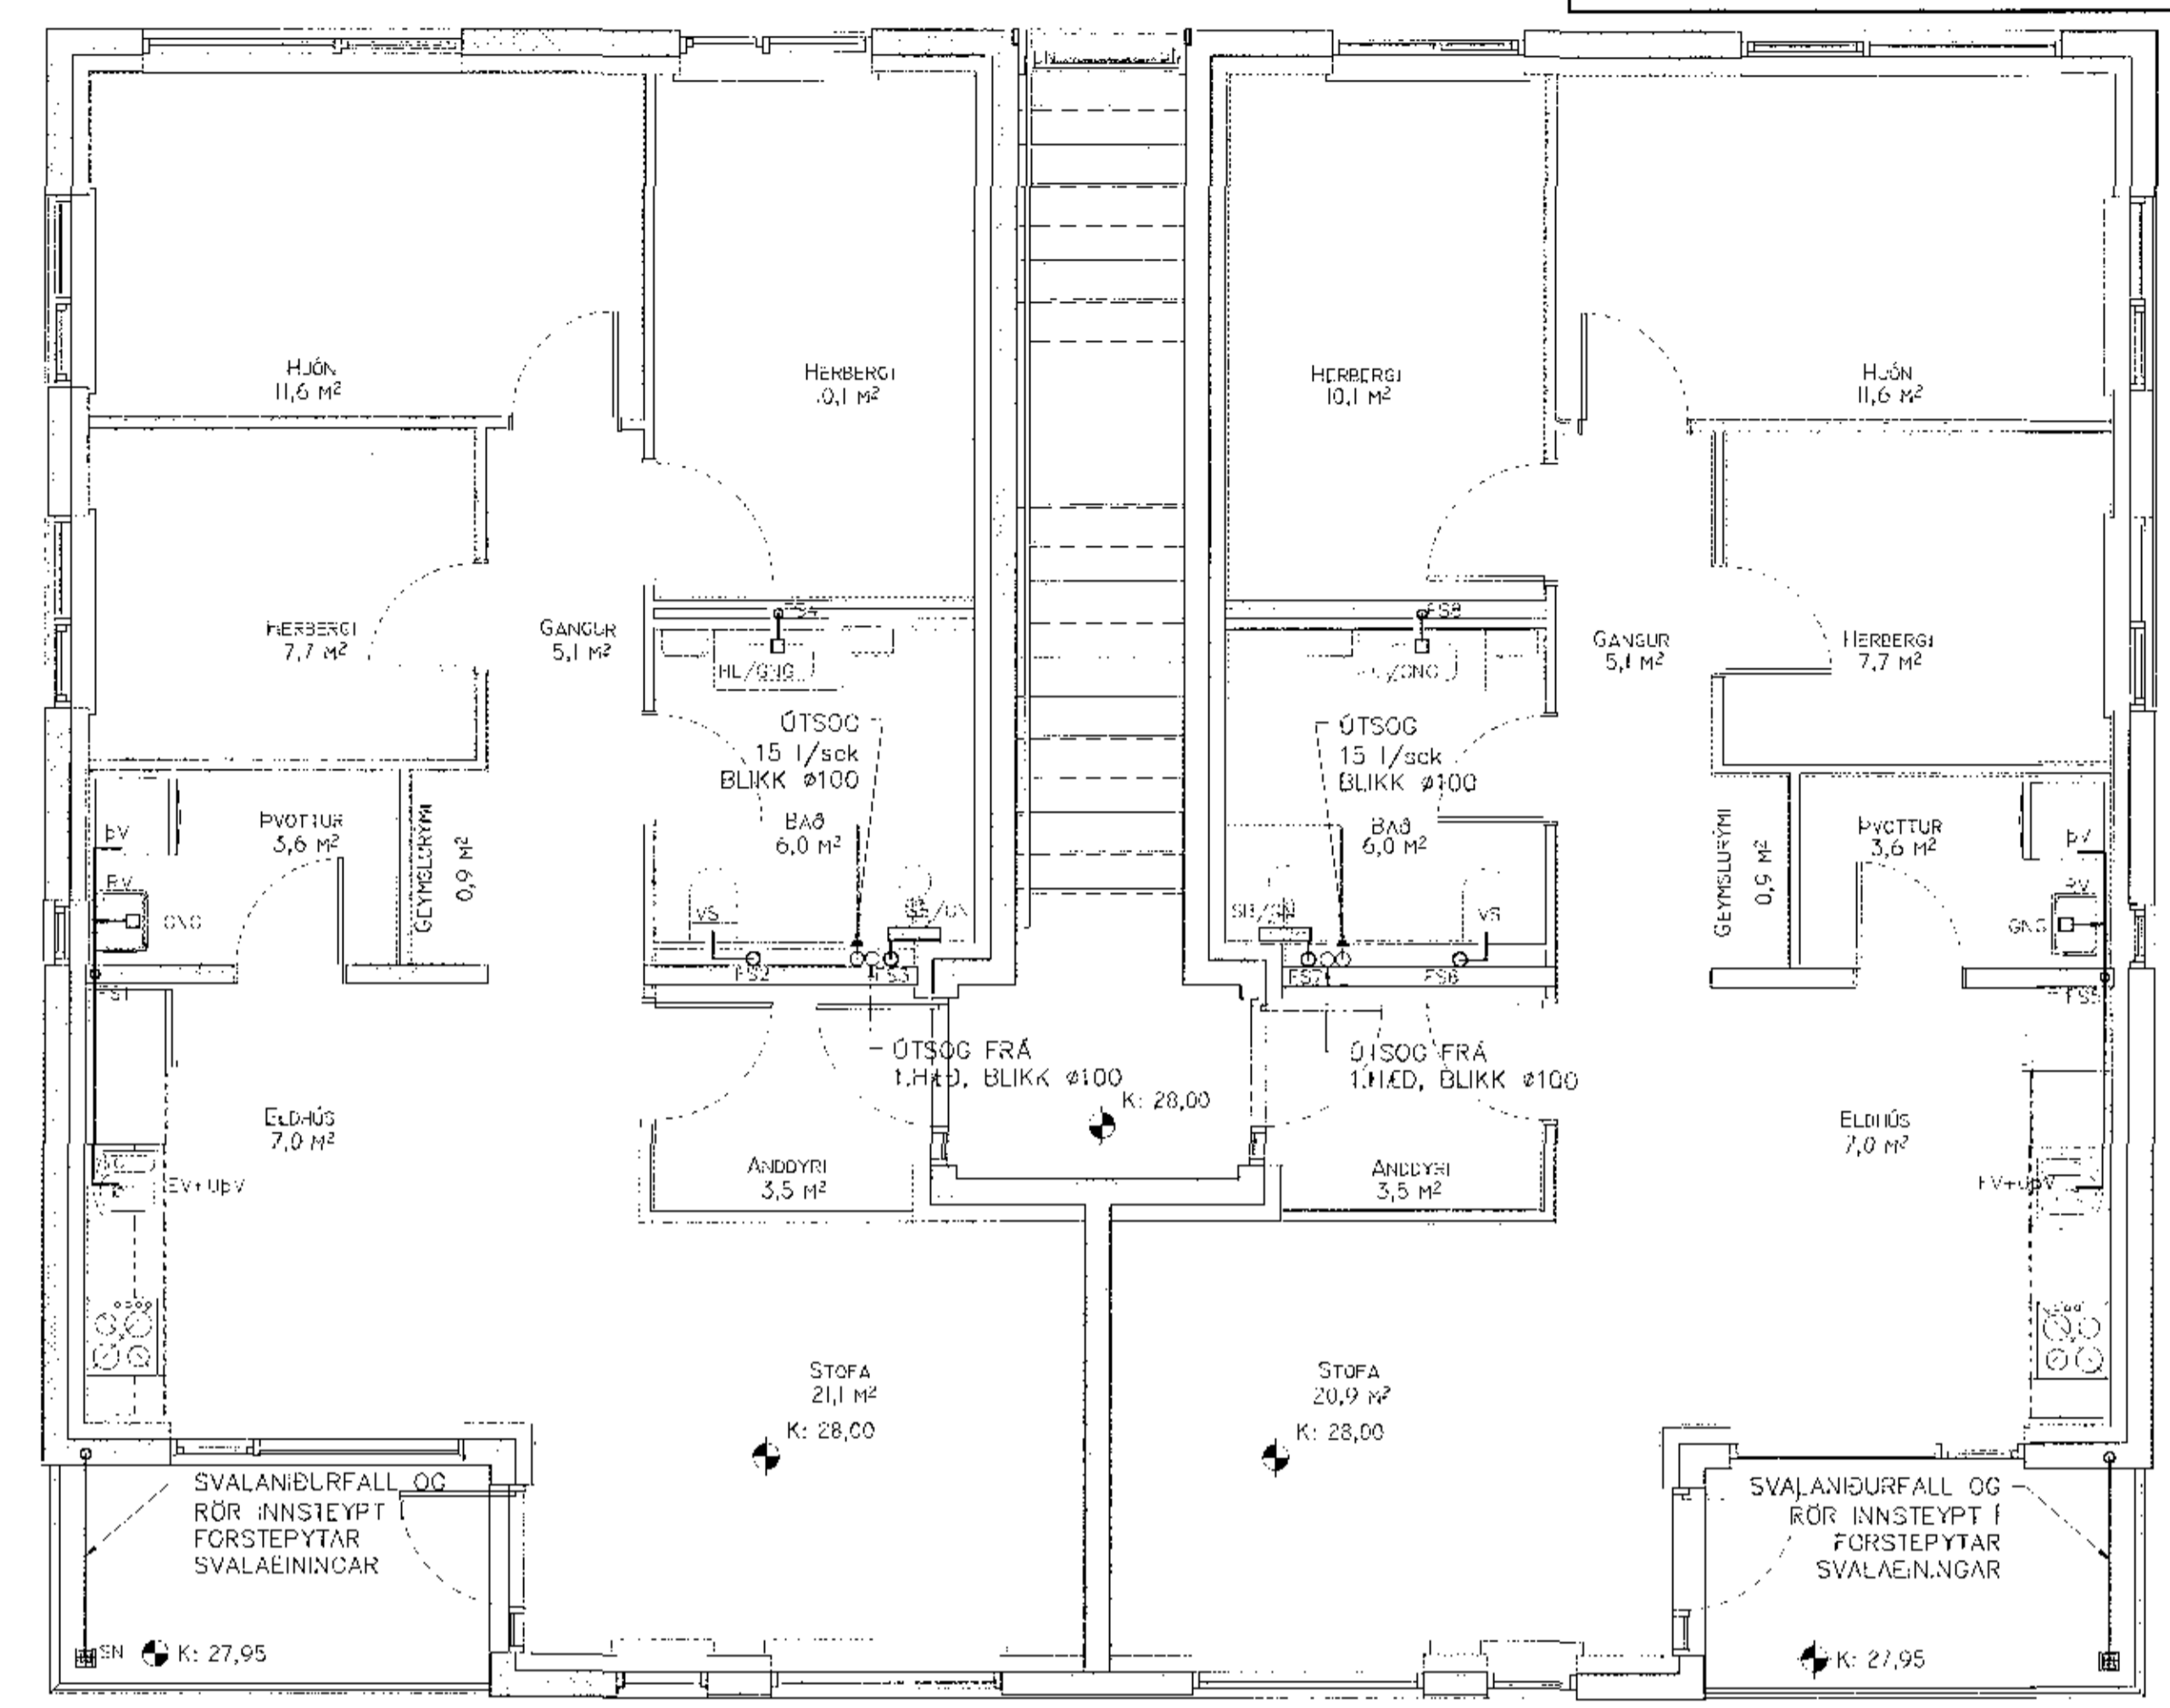

GRUNNMYND 2.HÆÐ  
MKV.3

ÁRITUN SAMRÆMINGARHÖNNUNAR			
BREYTINGAR			
NR.	DAGS	BREYTING	SB
1	1.6.2017	FRUMÚTGÁFA	JJ

**NEW NORDIC**  
engineering

NEW NORDIC ENGINEERING ehf. kl. 520914-1450  
HLÍÐASMÁRÍ 19, 201 KOPAVOGUR  
nne@new-nordic.eu, Sími 854-9080


SAMBÝKKT JÓKULL JÓNSSON 270575-4209

VERK  
STUÐLASKAÐ 3  
HAFNARFIRÐI

TEKNIING  
SERUUPPRÁTTUR  
FRÁVEITUKERFI - LAGNIR Í GRUNNI  
GRUNNMYND

STAND	TEKUN	VIÐFASD	MÁLKVAFI	JA1
JJ	JJ	JVB	1:50	

GR. 01.06.2017  
TEKUN 17010  
TEIÐINGIÐ P1-01  
URDF. 1

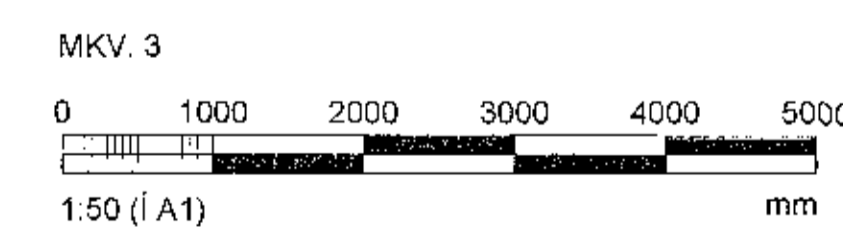

SKÖPLAÐNR. Í JÖRÐL. EHL. Ø10 PFCV NEMA  
ANNAÐ SÉ TTKÍÐ FRAM.

DRENLAGNIR ERJ Ø10 PFCV

RÖR FRÁ HRENSIBRUNNI AÐ GÖTULÖGN  
SKU. J. VIKKA-ÞÍL. PP. TDA SAMÍÐR. FOST  
EPN. AÐ STYRLEKA SVB