




Samþykkt þáttur  
11 SEP 2017  
Byggingarritunin í Hrífnar 4  
F. B. Sigurður Steinar Jónsson

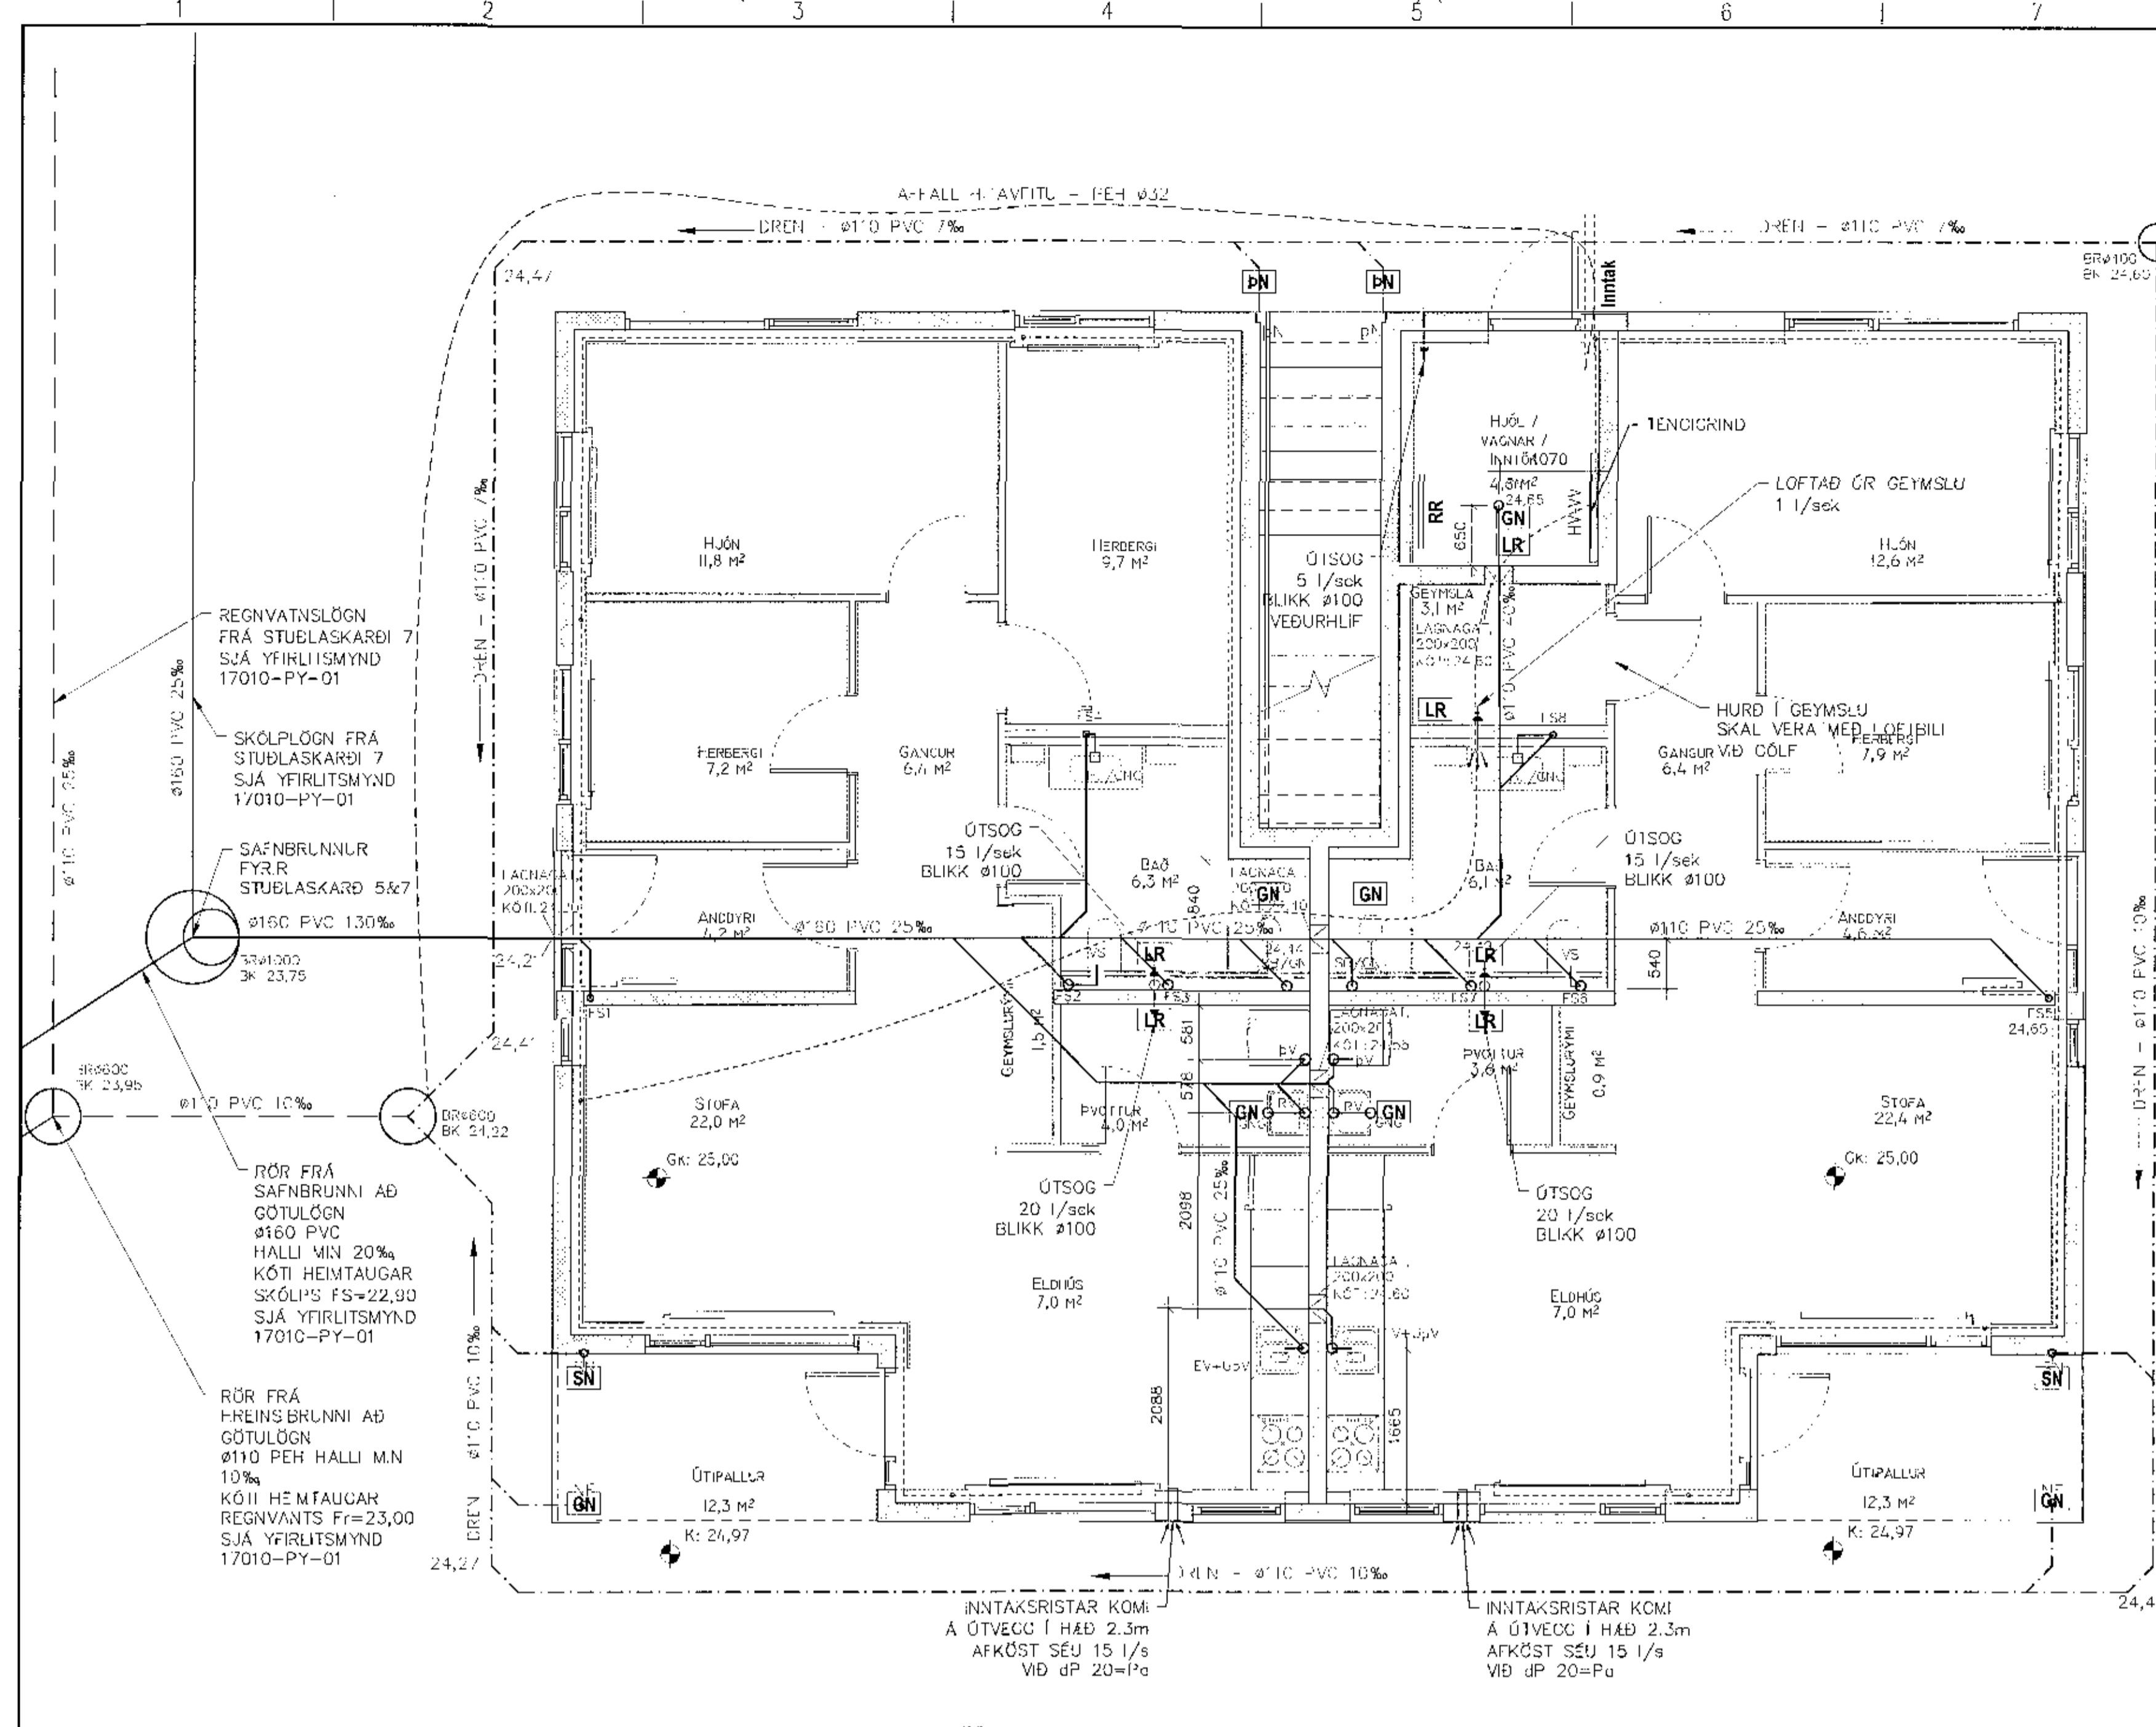

GRUNNMYND 1.HÆÐ  
MKV.3

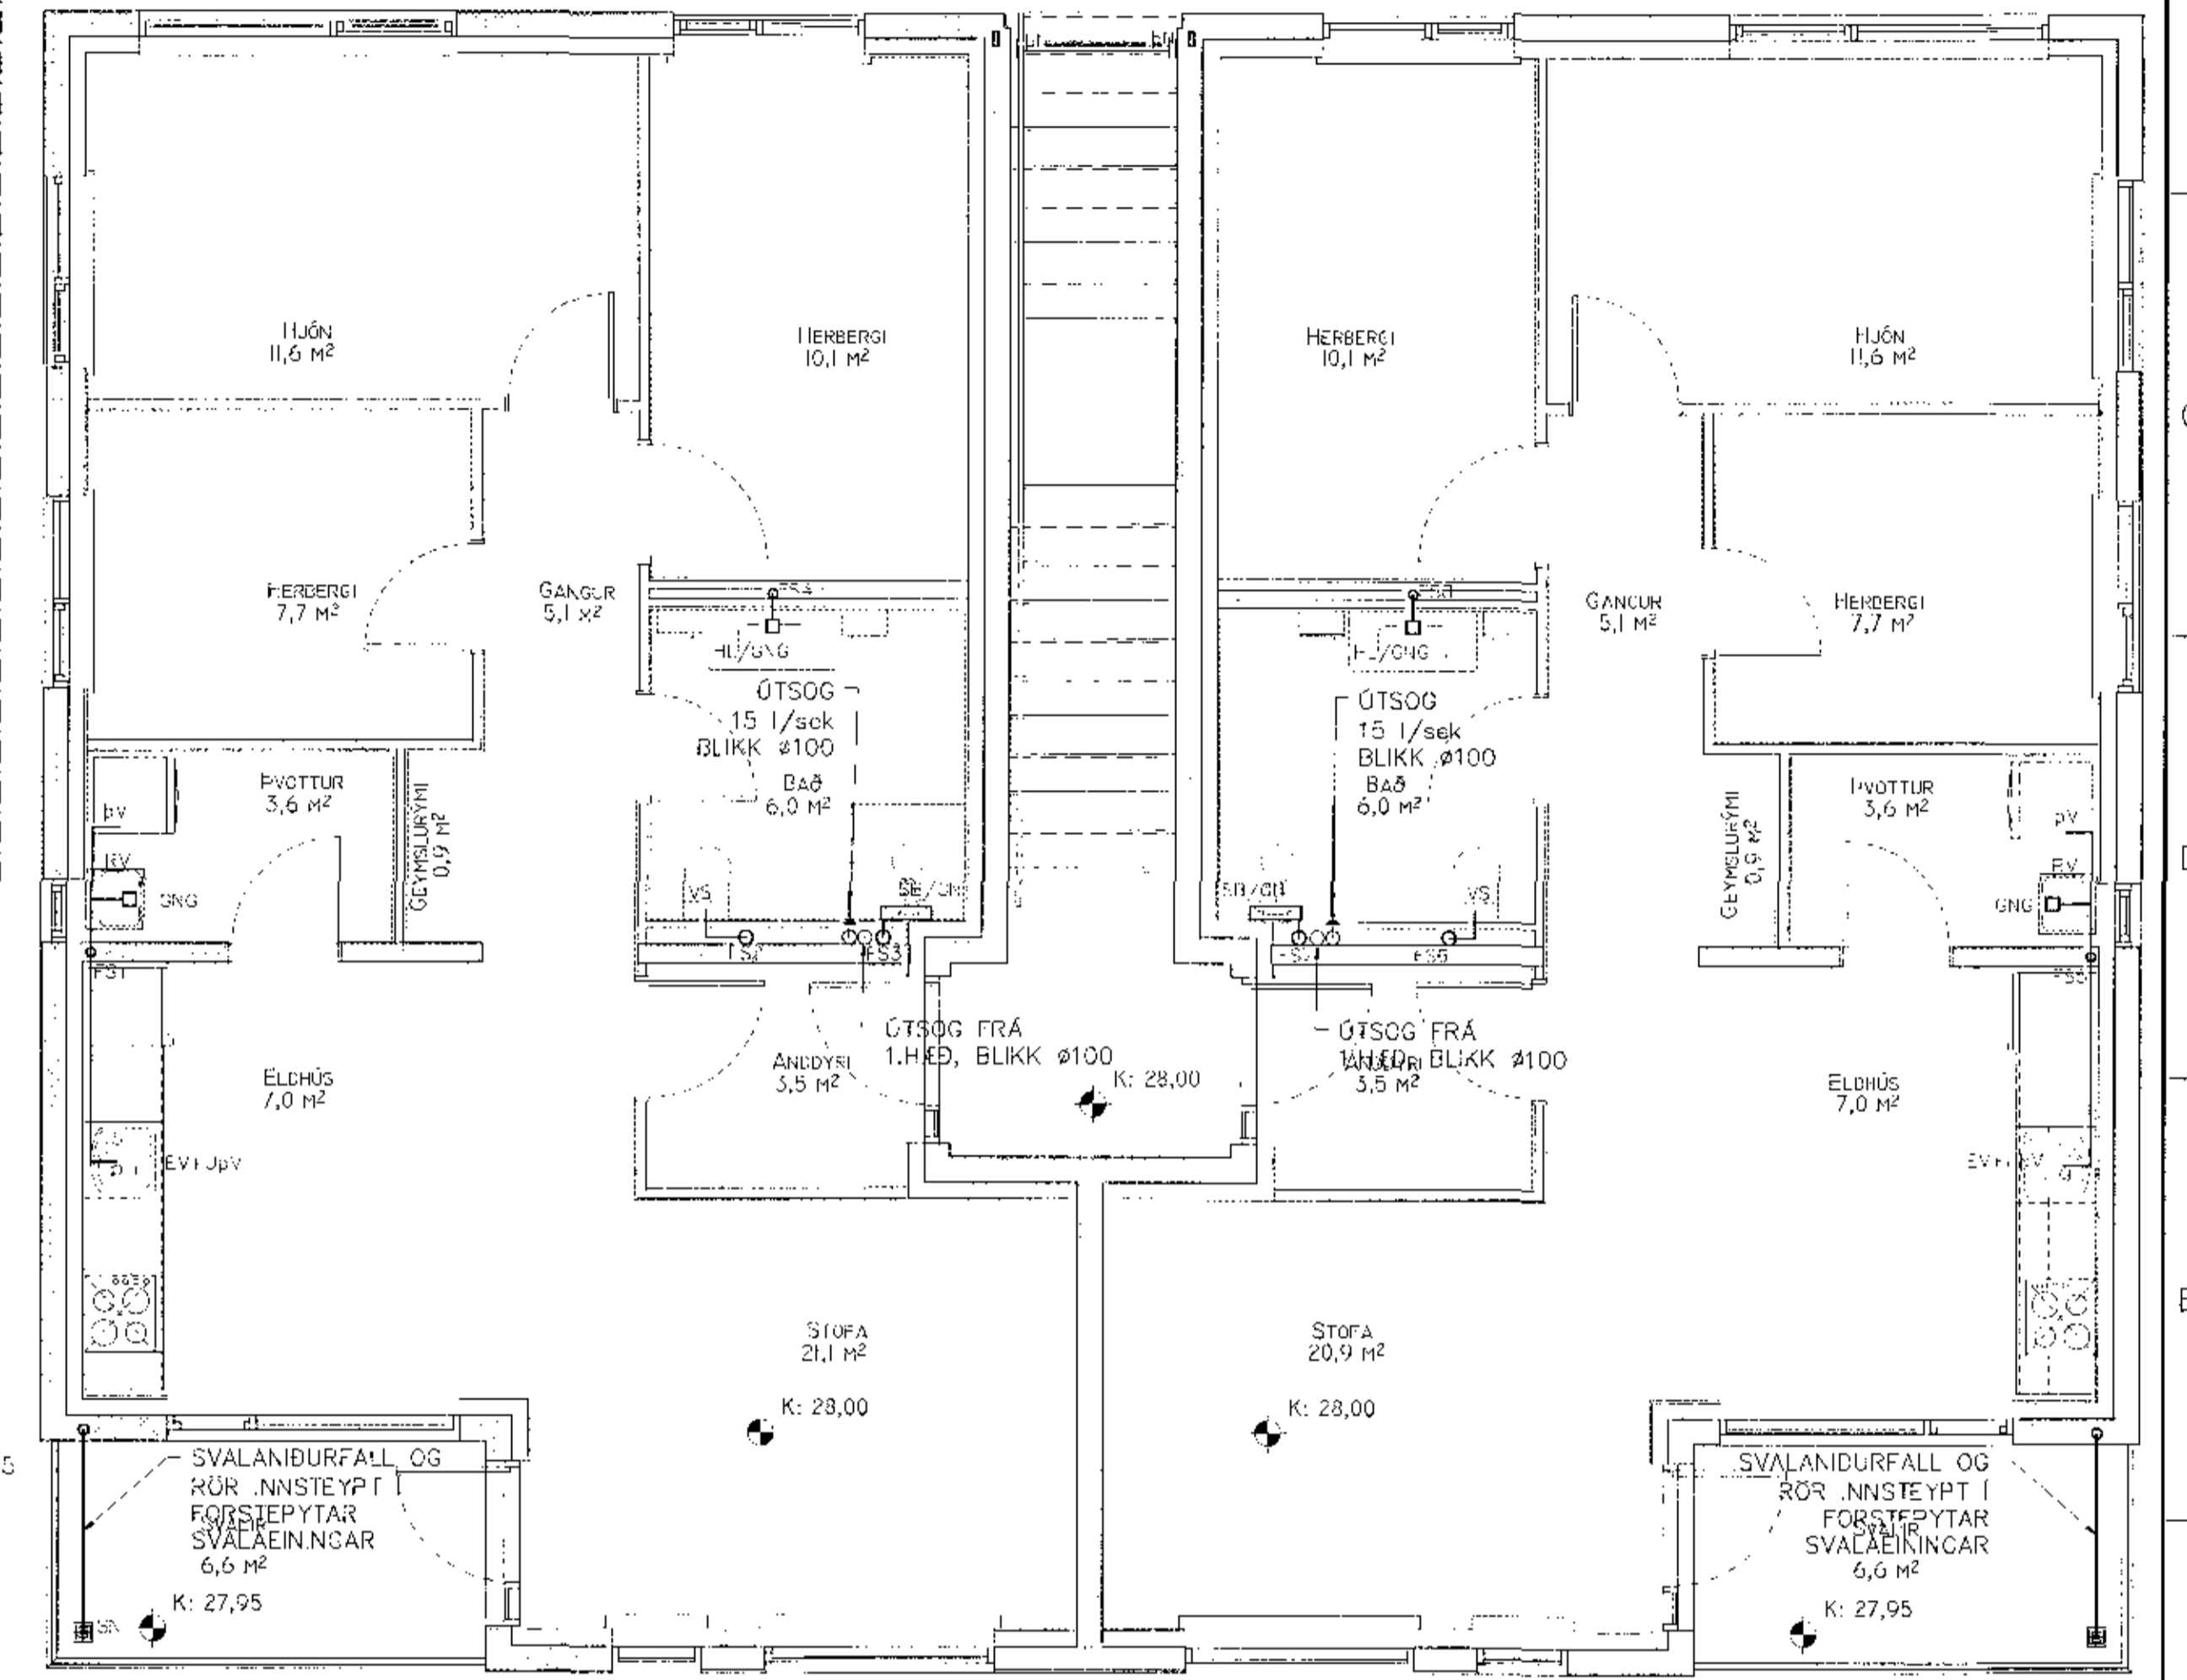

GRUNNMYND 2.HÆÐ  
MKV.3

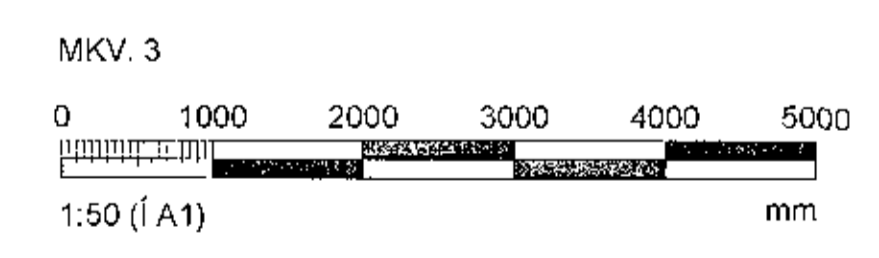

Breytingar			
NR.	DAGS	BREYTING	SP.
1	1.7.2017	FRUMÚTGÁFA	JJ

**NEW NORDIC**  
engineering

NEW NORDIC ENGINEERING ehf. H. 52094-1-100  
HLÍÐASMÁRI 19, 201 KOPAVOGUR  
fne@new-nordic.eu, Sími 854-4080

SAMÞYKKT JÓKULL JÓNSSON 27675-010

VERK  
STUÐLASKARÐ 5  
HAFNARFIRÐI

TEIÐING  
SERUUPPDRATTUR  
FRÁVEITUKERFI-LAGNIR Í GRUNNI  
GRUNNMYND

MAÐAD JJ	TEIÐING JJ	VIÐURMÍÐ JVB	SALINGAR 1:50	JA1
-------------	---------------	-----------------	------------------	-----

DAGS  
01.07.2017

VENJUR  
17010

FERINGUR  
P1-01

UTGÁFA  
1