



Samþykkt þann
11 SEP 2017
Hyggjargulltrúinn í Hafnarfirði
F. H. Sigurður Steinar Jónsson

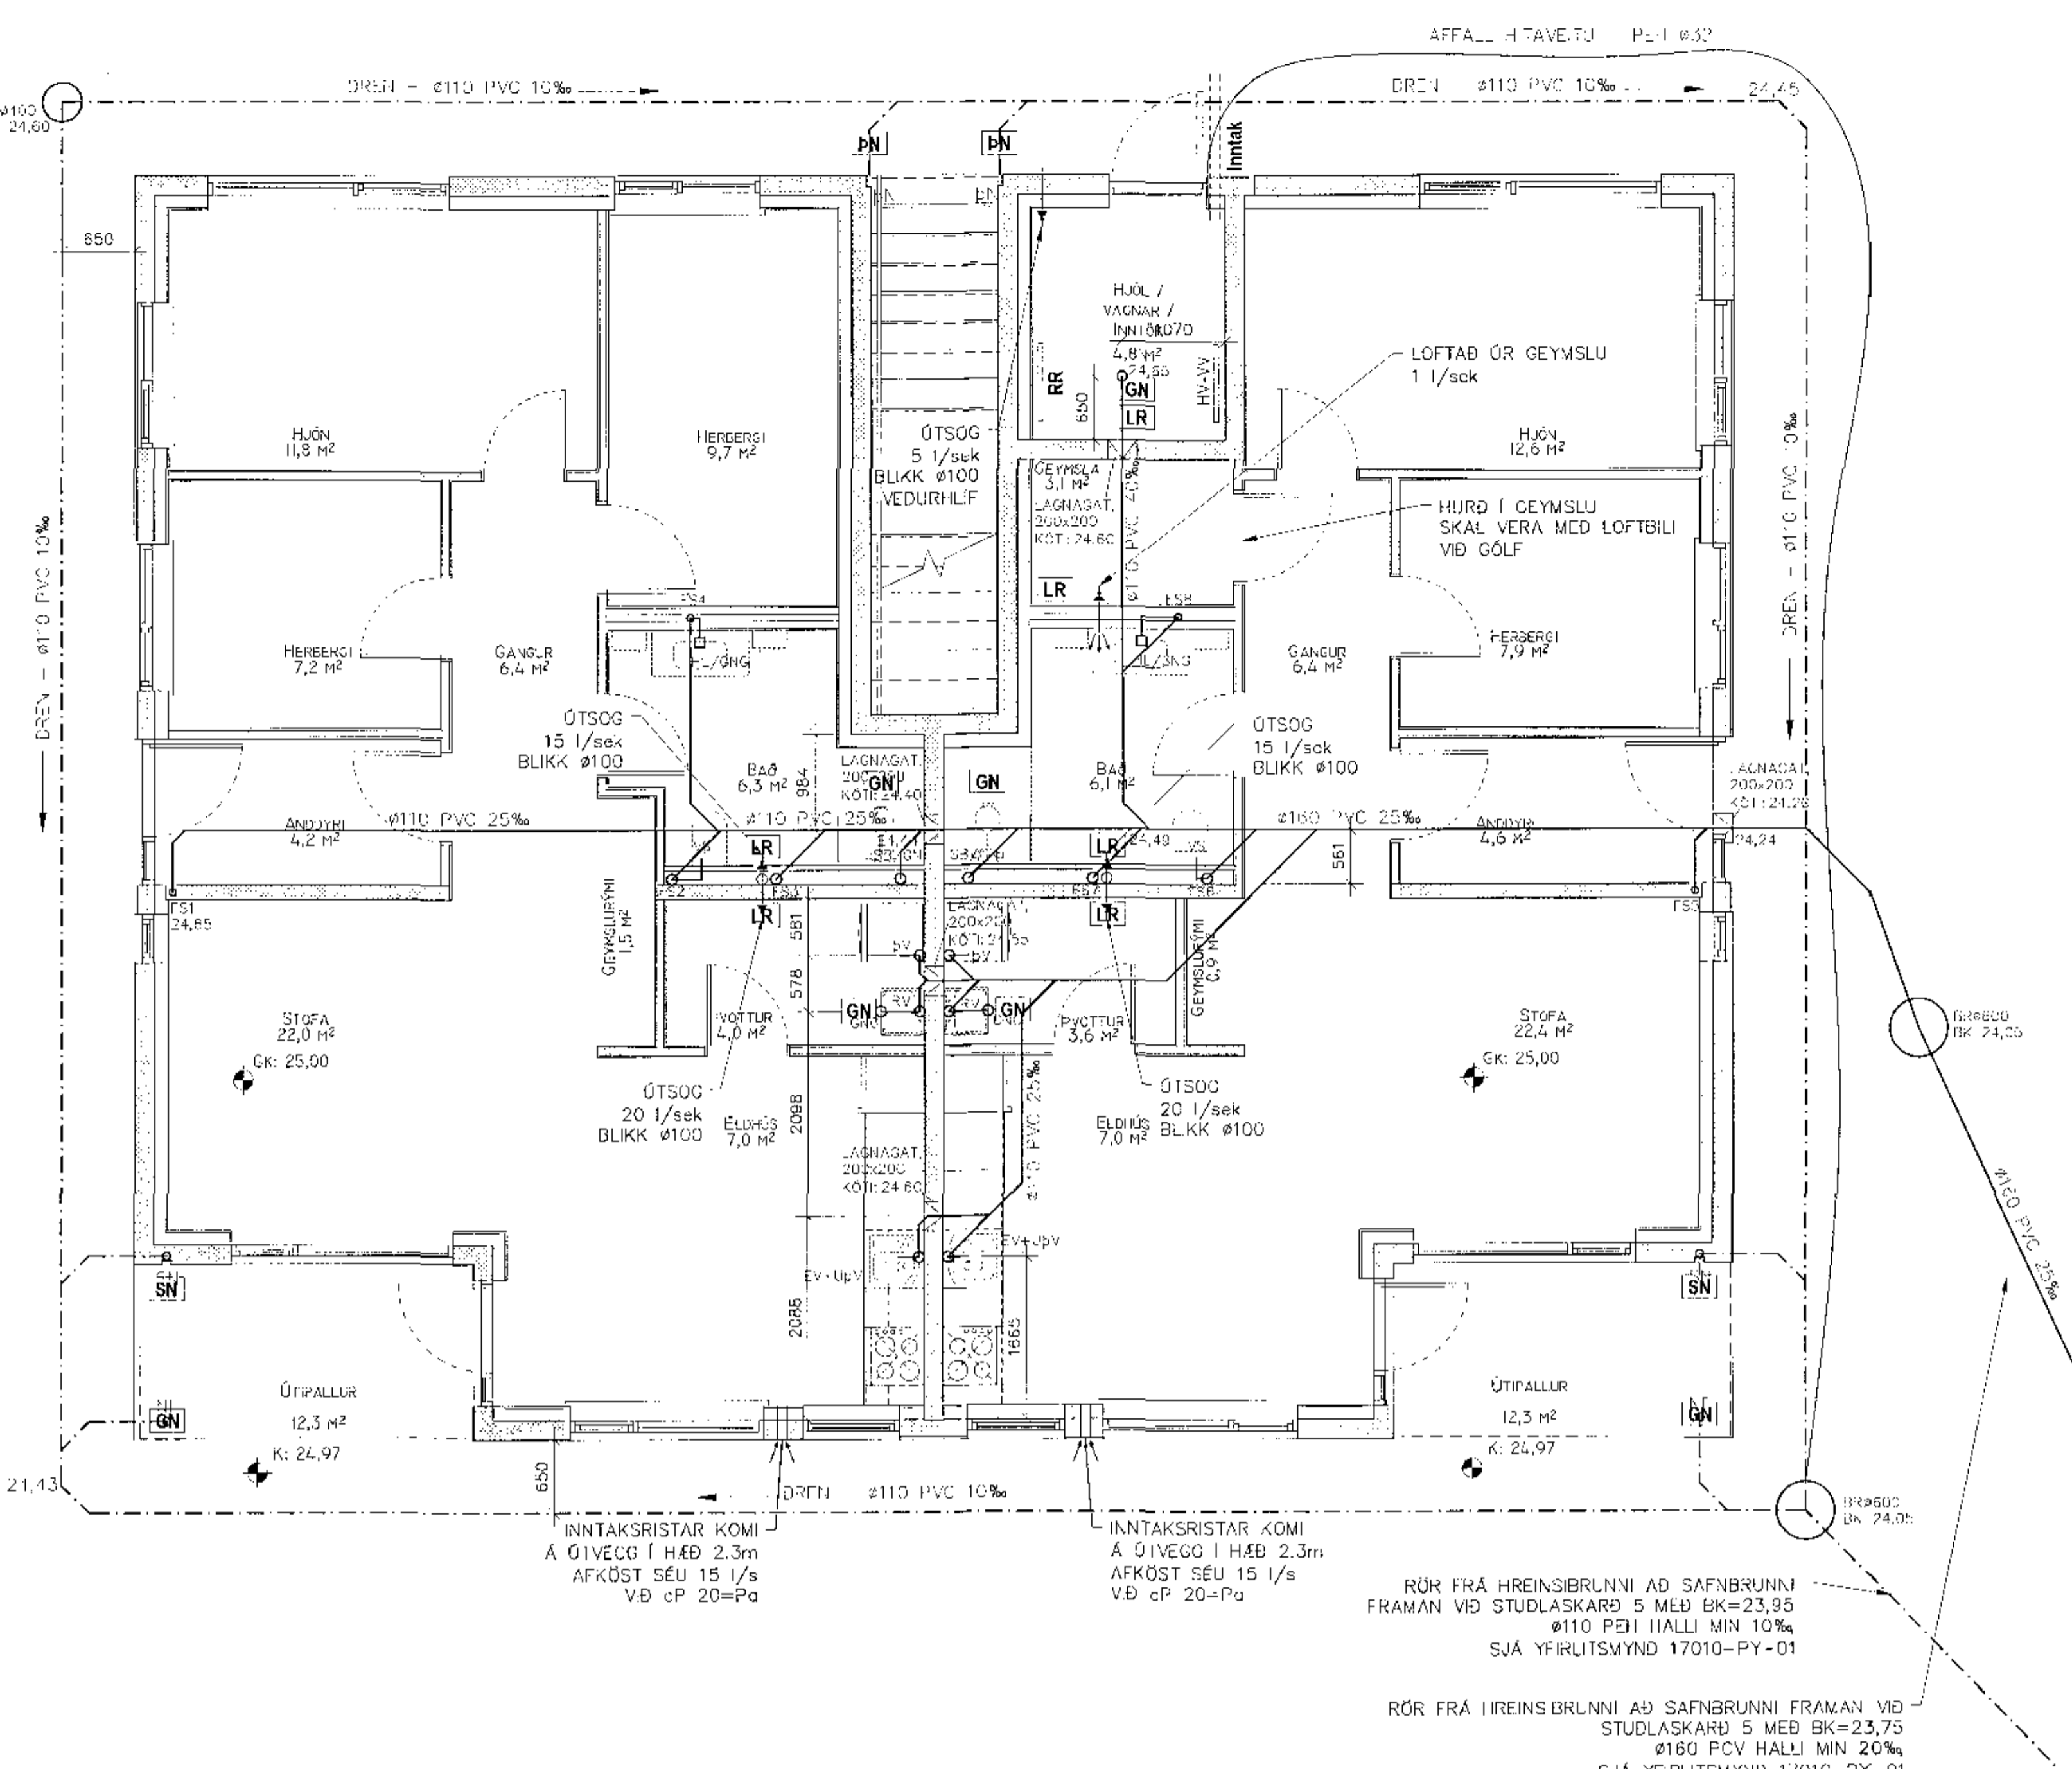


GRUNNMYND 1.HÆÐ
MKV.3

RÖR FRÁ HREINSBRUNNI AD SAFNBRUNNI
FRAMAN VÍÐ STUDLASKARÐ 5 MÍÐ BK=23,95
Ø110 PEJÍ HALLI MÍN 10%
SJA YFIRLITSMYND 17010-PY-01

RÖR FRÁ HREINSBRUNNI AD SAFNBRUNNI FRAMAN VÍÐ
STUDLASKARÐ 5 MÍÐ BK=23,75
Ø160 PCV HALLI MÍN 20%
SJA YFIRLITSMYND 17010-PY-01

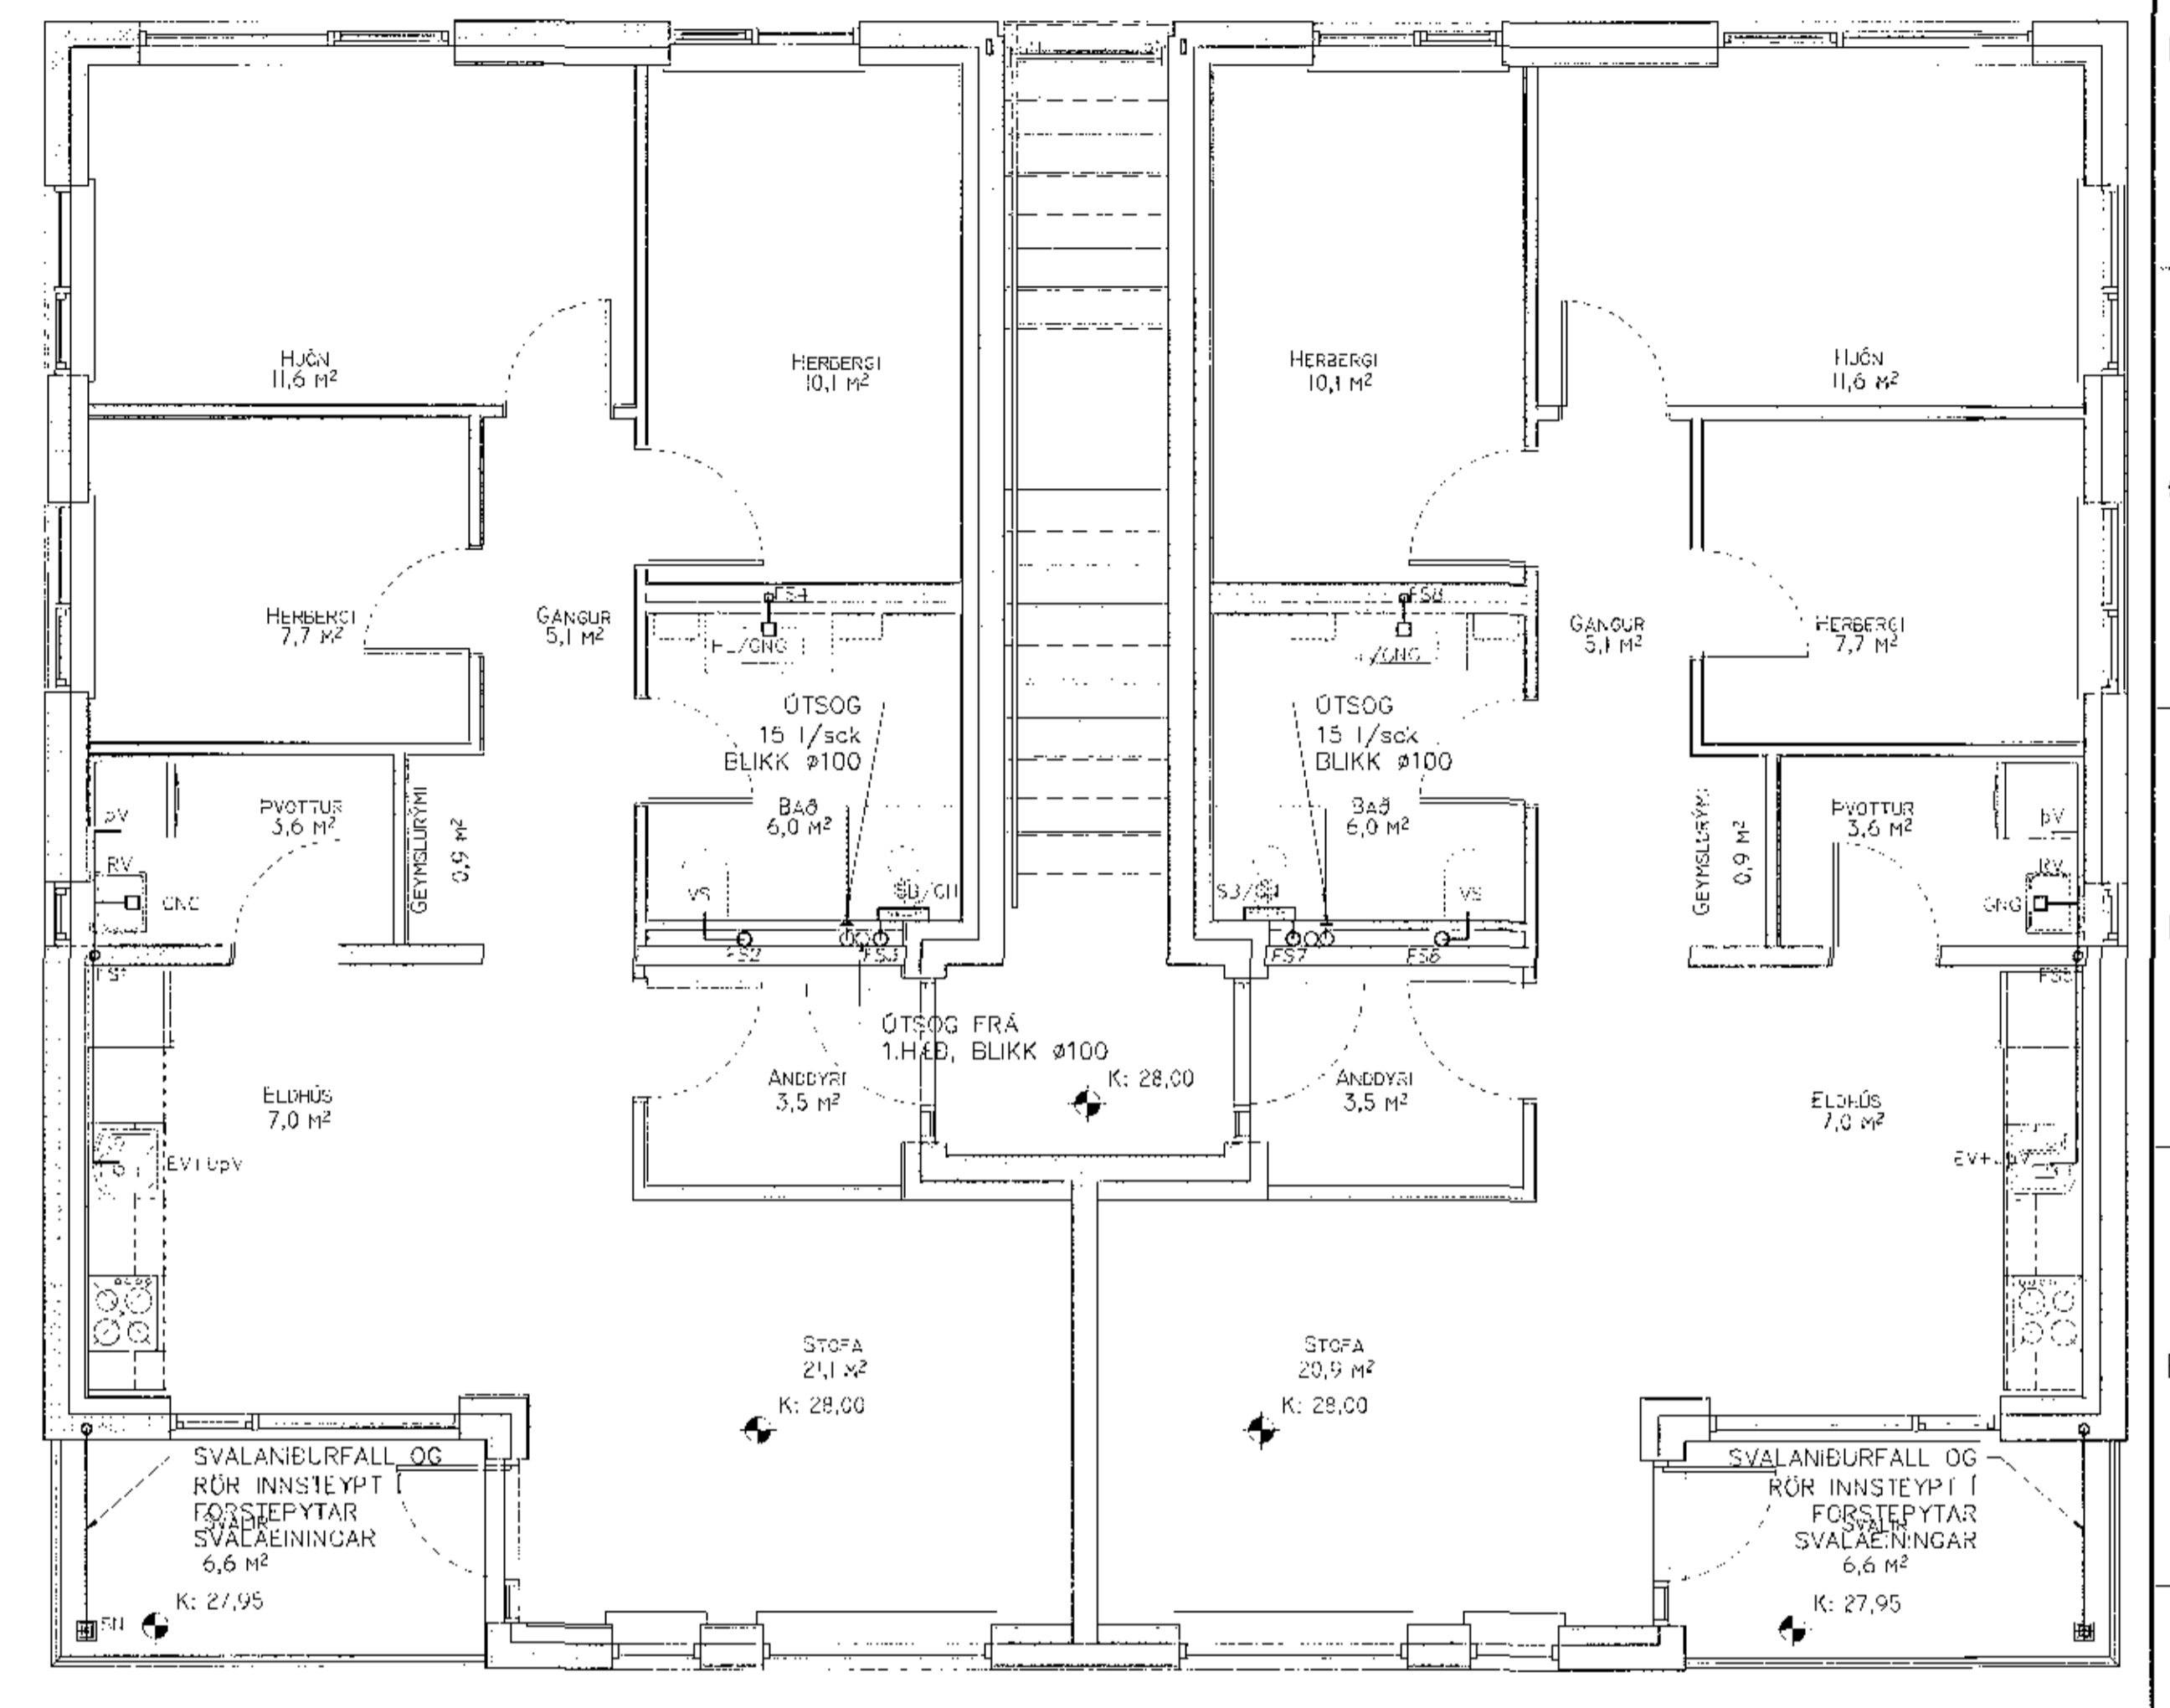

GRUNNMYND 2.HÆÐ
MKV.3

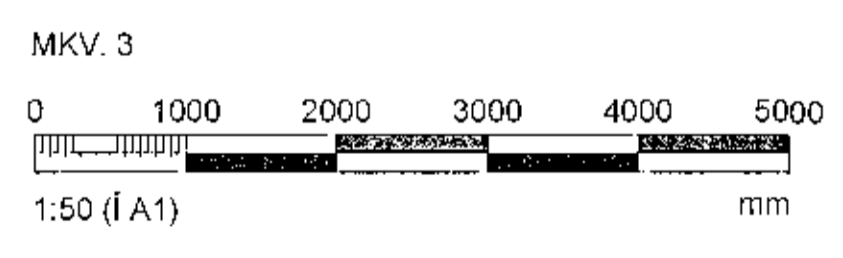

SKOLFLOAGN P - JÖRÐJ ERU Ø10 PVC NEMA
ANNAD SE TEND FRAM
DREINLAGNIR ERU Ø10 PVC

RÖR FRÁ HREINSBRUNNI AD SAFNBRUNNI
SKULJ VERA PEH, PP EÐA SAMBÆRLEGST
HPL, AD S-ÖR: KA SNB

MR	DAGS	BREYTING	SÞ
1	20.6.2017	FRUMTÚGAFA	JJ

NEW NORDIC
engineering

NEW NORDIC ENGINEERING ehf. M. 520914-1450
HÍLDISMÁRI 19, 201 KÓPAVOGUR
info@new-nordic.eu, SIM 854-4000

SAMÞYKKT JÓKULL JÓNSSON 270575-4216

VERK
STUDLASKARÐ 7
HAFNARFIRÐI

TEIKNING
SERUÞPÐRÁTTUR
FRÁVEITUKERFI - LAGNIR Í GRUNNI
GRUNNMYND

HAHNAD	TEIKNAD	YFRIRFARID	SKALKVAREI
JJ	JJ	JVB	1:50

ÚTGEF
20.06.2017

HEX NÚM
17010

HEIMILISNÚM
P1-01

ÚTGEFAR
1