



1 xx_3_03_01
1 : 500

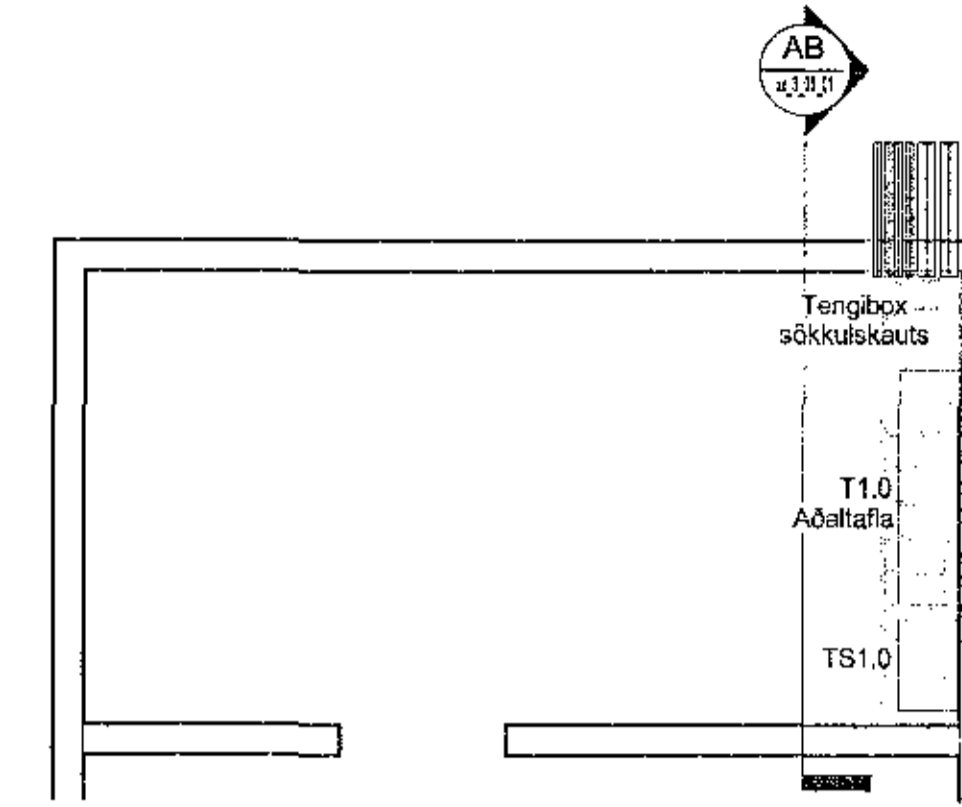

AA Grunnmynd Inntaksrými
1 : 50

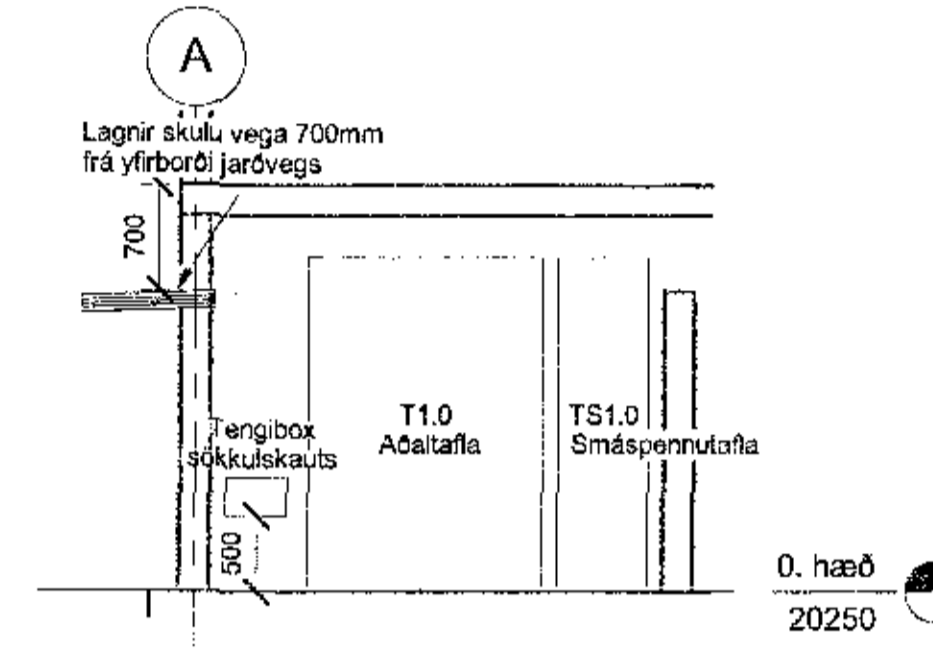

AB Snið í töflurými
1 : 50

Samþykkt þann
15 AUG 2017
Byggingarútrúðin í Hafnarfjörð
F.lh. Sigurður Steinar Jónsson

Samþykkt þann
15 AUG 2017
Byggingarútrúðin í Hafnarfjörð
F.lh. Steinar Jónsson

Útg.	Dags.	Skýring	Höfundur
A	09.08.2017	Heimtaugasett	DES

ANTUN AÐALHÖNNUNAR
ÚTI
ARKITEKTAR
BAIDUR O. SVAVARSSON
ARKITEKT F.A.I. SMARAK
2012/514P

EFLA
VERKFRÆÐISTOFA
sími 412 8000 www.efla.is

World Class
Tjarnarvellir 7
221 Hafnarfjörður

Raflagnir
Afstöðumynd

TEKNIKUR	BLANDIÐ	HANNDI:	DES
2768-004	A1	TEKNIKUR:	H81
xx_3_03_01		VIÐFARIR:	DES
DAGS.	MEIÐKUR	ÓTÓGAFA	
09.08.2017		A	

SMÞYKKT: DES Davíð Eysteinn Svavarsson
KENNITALA: Kt. 100339

T221Tjarnarvellir 7