Skýringarmynd sökkulskauts

SKÝRINGAMYNDIR AF SÖKKULSKAUTI
ERU EKKI Í MÆLIKVARÐA

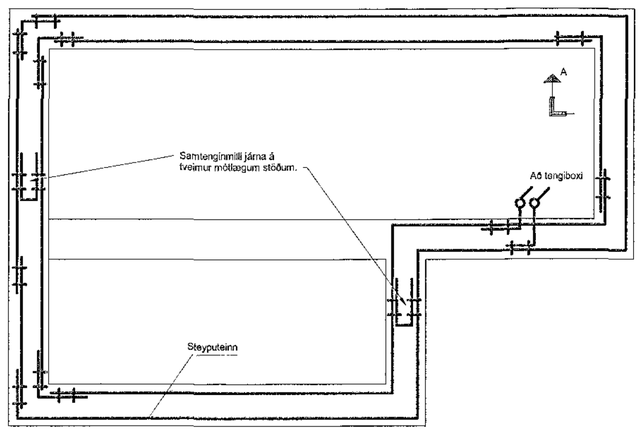

Grunnmynd sökkulveggja

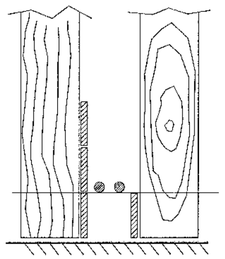

SNIÐ A - A Í SÖKKULVEGG

SÝND ERU 2 NEÐSTU STEYPU-STYRKTARJÁRN Í STEYPUMÓTI OFAN Á NEÐSTU MÓTAVÍRUM

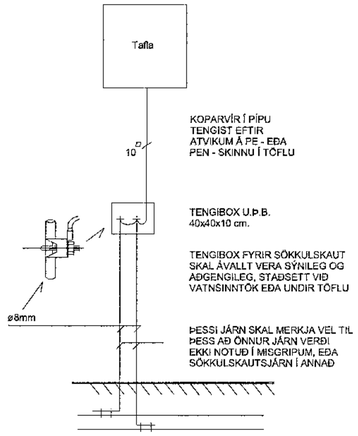

KOPARVÍR Í PÍPU
TENGIST EFTIR
ATVIKUM Á PE - EÐA
PEN - SKINNU Í TÖFLU

TENGIBOX U.Þ.B.
40x40x10 cm.

TENGIBOX FYRIR SÖKKULSKAUT
SKAL ÁVALLT VERA SÝNILEG OG
AÐGENGILEG, STAÐSETT VIÐ
VATNSINNTÖK EÐA UNDIR TÖFLU

ÞESSI JÁRN SKAL MERKJA VEL TIL
ÞESS AÐ ÖNNUR JÁRN VERÐI
EKKI NOTUÐ Í MISGRIPUM, EÐA
SÖKKULSKAUTSJÁRN Í ANNAÐ

SNIÐ AF TÖFLUVEGG

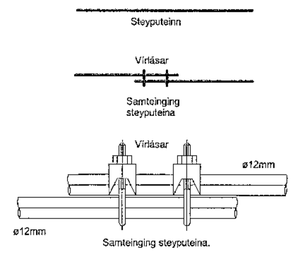

Samteinging steyputeina.

Setja skal tvo vírlása á hver samskeyti

Tengja skal saman tvö neðstu járnin í sökkulveggjum allan úthringinn og að upptaki í tengibox.
Í raðhús, parhús og hlöstæð hús er leyfilegt að tengja sameiginlegan úthring en tengibox og tenging verði við hverja heimtaug.

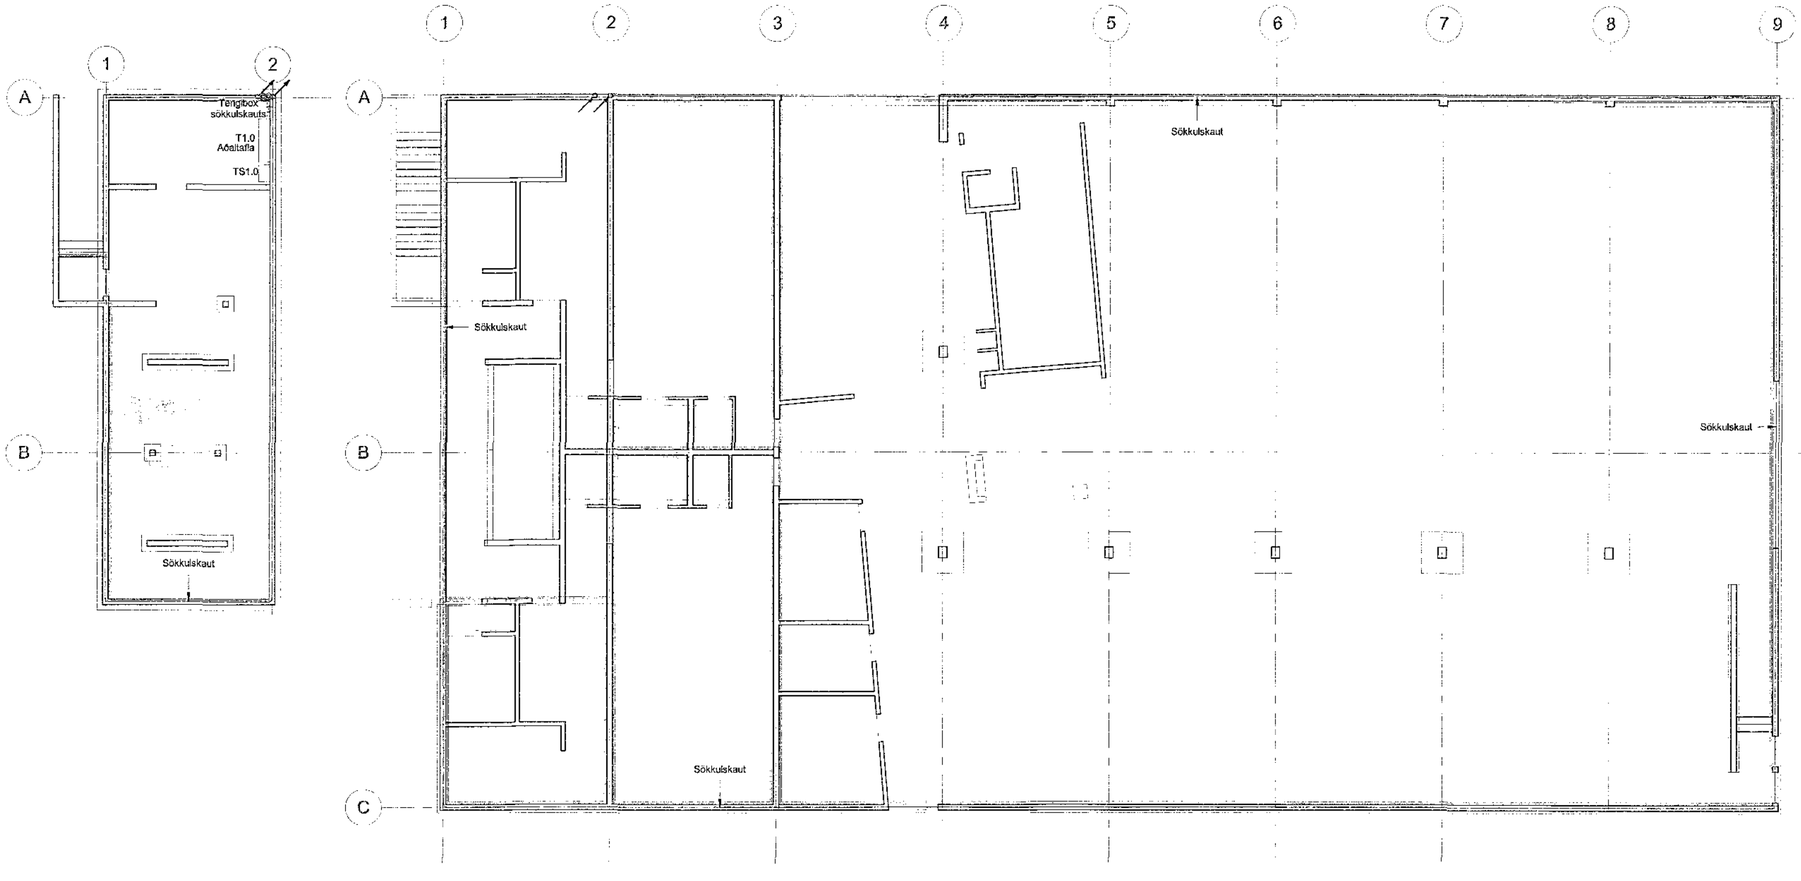

Samþykkt þann
15 AUG 2017
Byggingarfulltrúinn í Hafnarfjörðu
F.h. Sigurður Stolnar Jónsson

ÁÐALHÖNNUÐUR

Útg.	Dags.	Skýring	Ha.af:	Yfirf.
A	09.08.2017	Heimtaugasett	DES	

Skýringar á táknum:

- Sökkuljárn
- Tenging á milli hæða, upp
- Tenging á milli hæða, niður
- Víralás

ÁRITUN ÁÐALHÖNNUÐAR:

ÚTI ARKITEKTAR

BALDUR Ó. SVAVARSSON
ARKITEKT FAÍ SAMARK
12035/3149

EFLA
VERKFRÆÐISTOFA
sími 412 6000 www.efla.is

World Class
Tjarnarvellir 7
221 Hafnarfjörður

Raflagnir
Spennujöfnun, jarðbindingar, jarðskaut

TEIKNINÚMER	BLAÐSTÆRÐ	HANNAÐ: GES
2768-004	A1	TEIKNAÐ: HMH
xx_3_13_01		YFIRFARIÐ: DES

DAGS.	MÆLIKVARÐI	ÚTGÁFA
09.08.2017		A

SAMÞYKKT: DES
KÉNNITALA:

David Eysteinn Solvason
Kt. 100[illegible]3339

7/3221/Tjarnarvellir 7