

Samþykkt þann
 11 SEP 2017
 Byggingarfulltrúinn í Hafnarförðum
 F. H. Sigurður Stenur Jónsson

Útg.	Dags.	Skýring	Br. af.	Yfirl.
------	-------	---------	---------	--------


Skýringar

Öll mál eru í mm, nema hæðarkötur í m.

Sjá almenn skýringabók, teikningar XX_1_04_01, XX_1_04_02, XX_1_04_03, XX_1_04_04, XX_1_04_05, XX_1_04_06. Sjá einnig gataplön og teikningar annarra hönnuða sem tilheyra þessu verki.

Hortt er mör á gólfó. Veggir ofan plötu eru sýndir með heilum línum, veggir og bitar neðan plötu eru sýndir með brotnum línum. Járn í efri brún plötu eru sýnd með heilum línum og eru auðkennð með bókstafnum T. Járn í neðri brún plötu eru sýnd með brotnum línum og eru auðkennð með bókstafnum B.

ÁRILIN AÐAÐHÖNNUÐAR
ÚTI
 A R K I T E K T A
 BALDUR Ó. SVAVARSSON
 FASÍTTEL: FASÍ SVAVAR
 12033/549

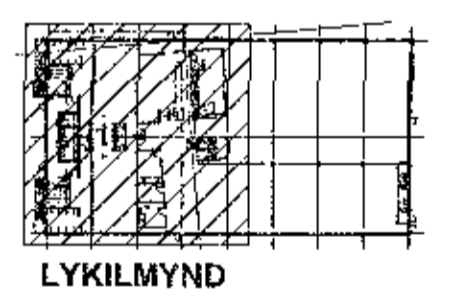

EFLA
 VERKFRÆÐISTOFA
 sími 412 6000 www.efla.is

World Class
 Tjarnarvellir 7
 221 Hafnarfjörður

Burðarvirki
 Járnbanding
 Grunnmynd 1. hæð - Hluti 01

TEKNALEIÐIR	BLASSTYR	HÖNNUN	IN
2768-004	A1	TEKNAÐ:	HIS
01_1_21_01		YFRFARIR:	BJP
DAGS	MIKILVÆÐI	ÚTGÁFA	
10.03.2017		1:50	A
06/09/17			
SKAÐSETT	ÁBYRÐ	Bjarni Z. Pólsen	
KEGNATALA		291163-5139	