

N 397210-329
A 354829-664

Samþykkt þann
11 SEP 2017
Byggingarstjórnirinn í Hafnarfjörð
F.h. Sigurður Steinar Jónsson

ADALHÖNNUN

Útg. | Dags. | Skýring | Br. af | Yfir.

Skýringar.

Öll mál eru í mm. nema hæðarkötur í m.

Sjá almenn skýringabók.
Tæknigrar XX_1_04_01, XX_1_04_02,
XX_1_04_03, XX_1_04_04, XX_1_04_05, XX_1_04_06.
Sjá einnig gataplön og teikningar annarra hönnuða sem
tilheyra þessu verk.


Herft er niður á gólf. Veggir ofan plötu eru sýndir með
heilum línun, veggir og bitar neðan plötu eru sýndir með
brotnum línun.
Járn í efri brún plötu eru sýnd með heilum línun og eru
auðkennd með bókstafnum T. Járn í neðri brún plötu eru
sýnd með brotnum línun og eru auðkennd með
bókstafnum B.

ÁRITUN ADALHÖNNUNAR

ÚTI

ARKITEKTAR

BALDUR Ó. SVAVARSSON
ARKITEKT F.h. SAMMARR
120757-9149

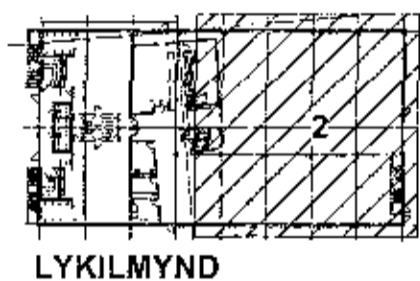

LYKILMYND

EFLA
VERKFRÆÐISTOFA
sími 412 6000 www.efla.is


World Class
Tjarnarvellir 7
221 Hafnarfjörður

Burðarvirki
Jámbending
Grunnmynd 1. hæð - Hluti 02

TEKNIKERN	SLAÐSTÖK	HANNAÐ	ÍH
2768-004	A1	TEKNIK	ÍH
01_1_21_02		VEPNAÐ	BJP

DAGS. 10.09.2017
MÆLISSKILI 1:50
ÚTGÁFA A

SAMÞYKKT: Ásgeir Bjarni Jón Pálsson
HELNITALE: 241163-5139

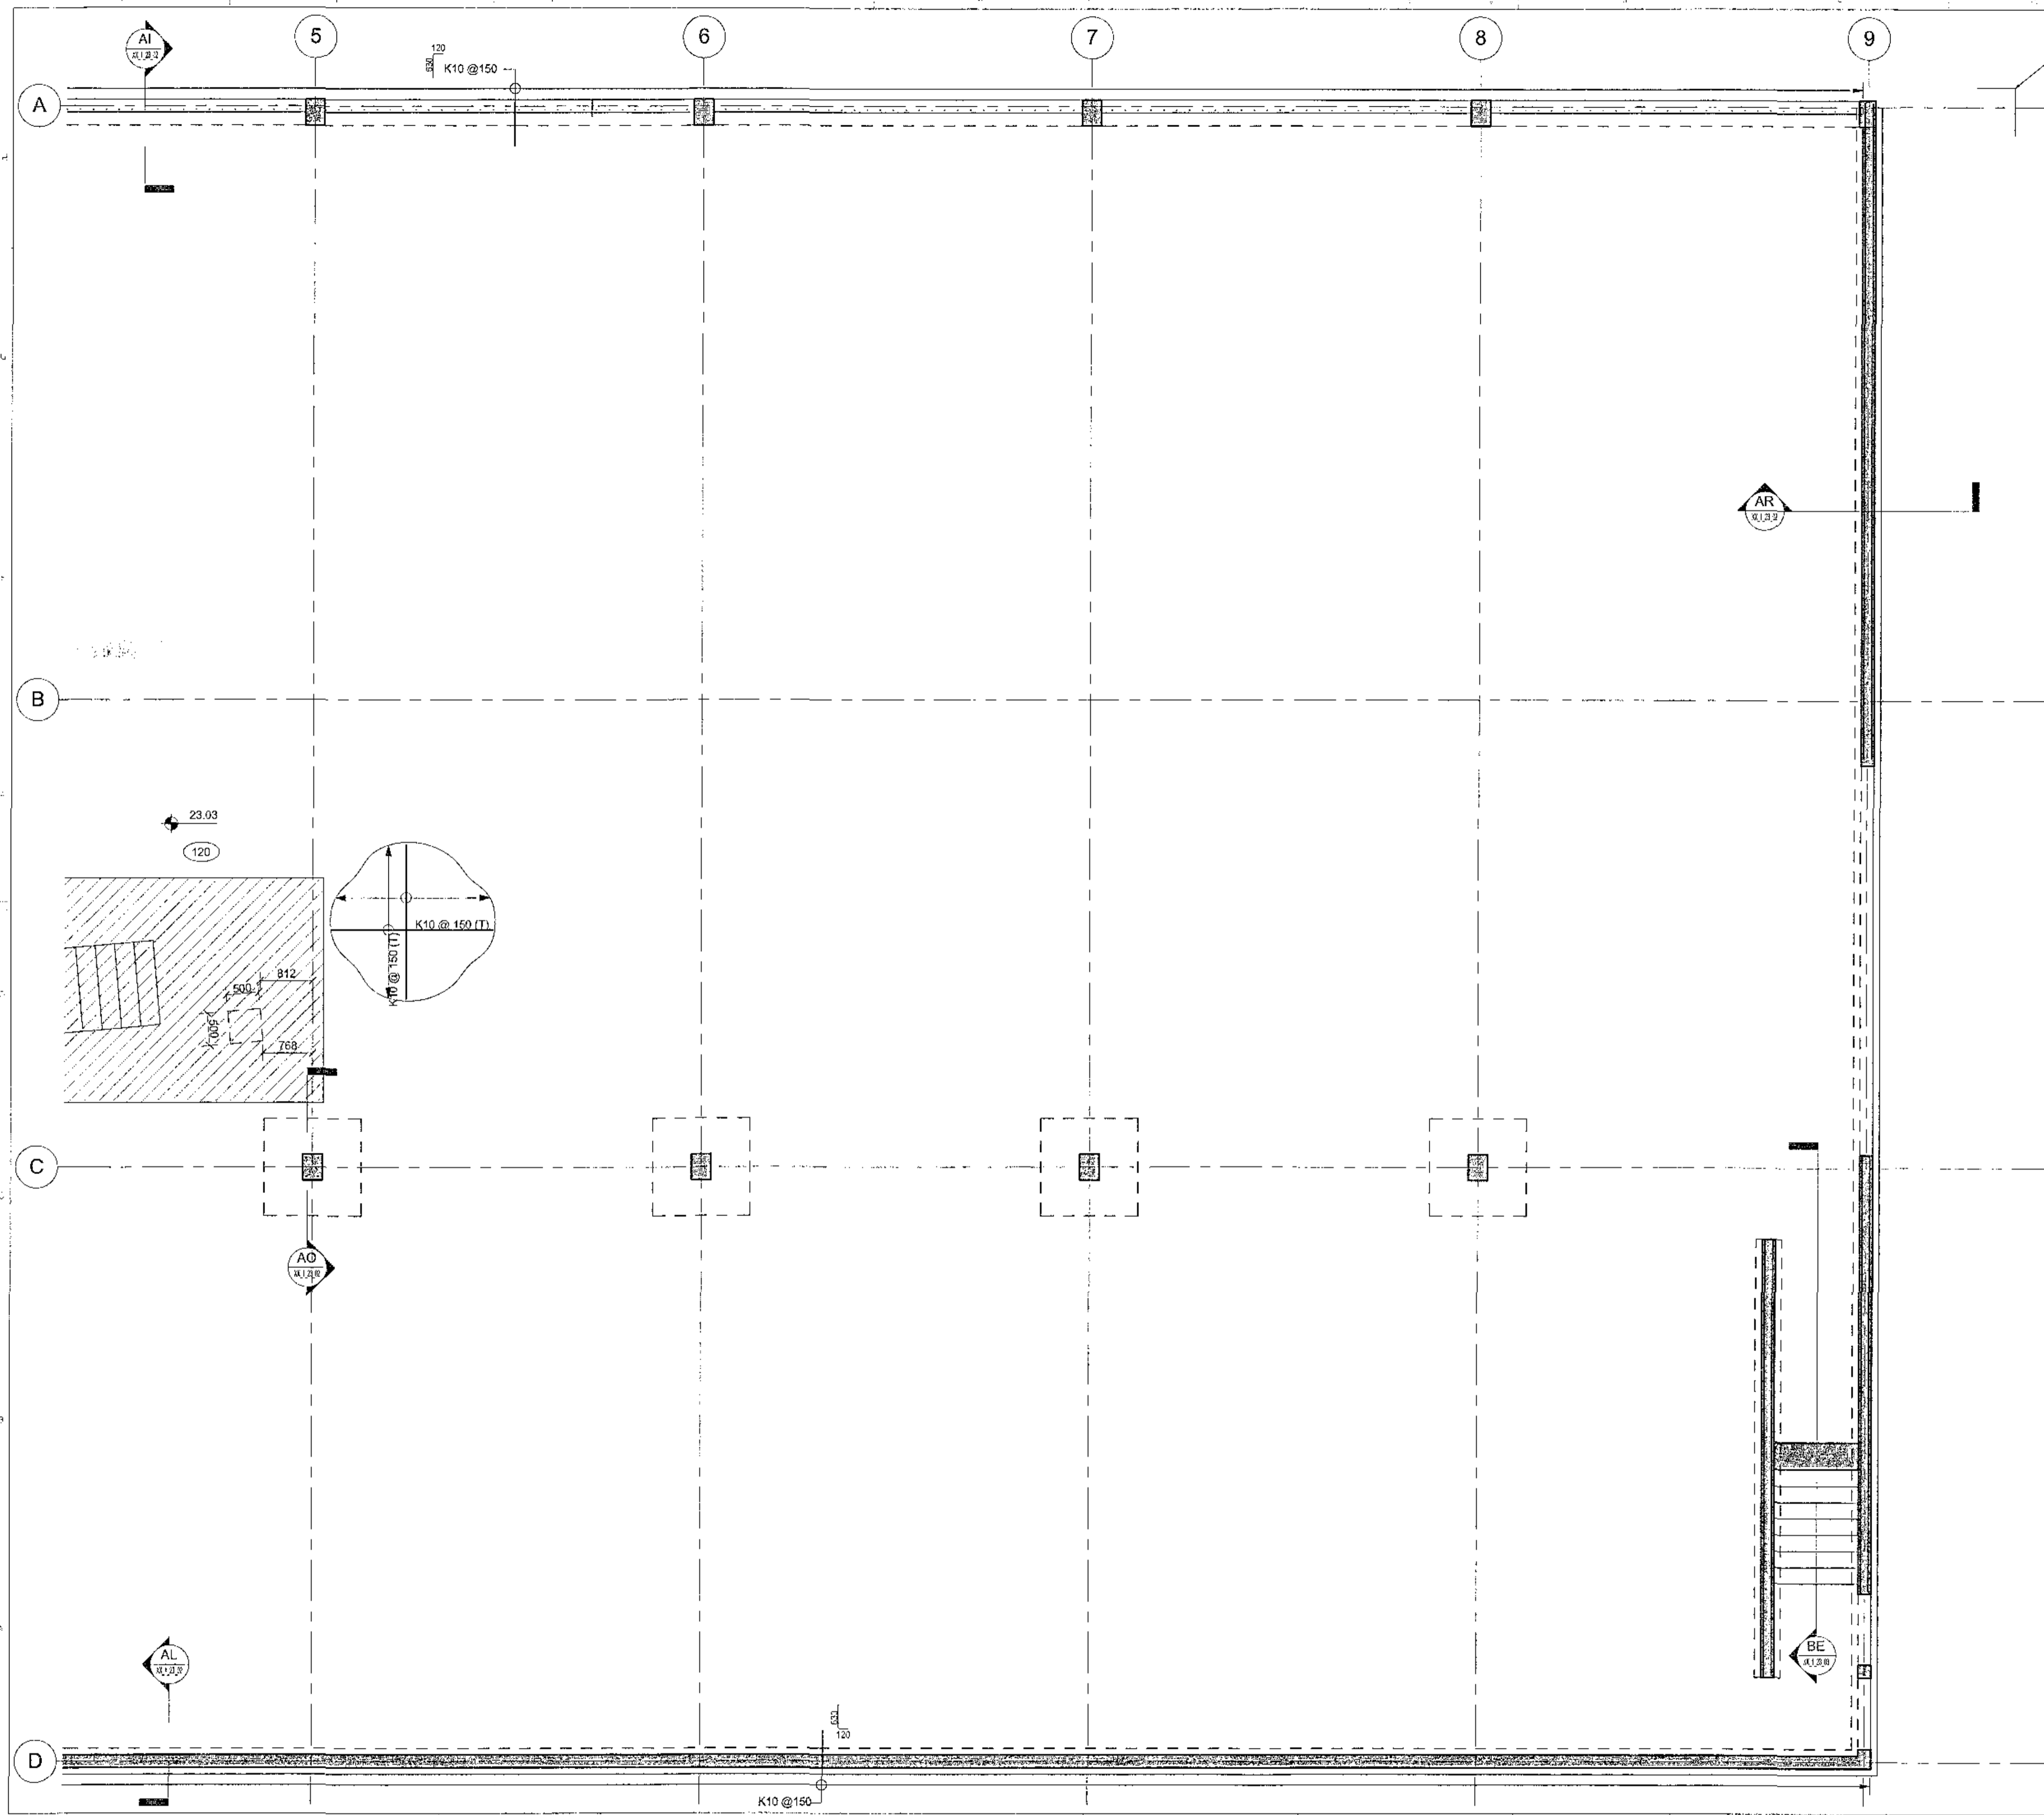

C:\Users\Document\BUI_Tjarnarvellir 7_2017_02.dwg