


Samsýki þann  
11 SEP 2017  
Byggingartekni í Efla  
F.h. Sigurður Steinar Jónsson

ADALHÖNNUN  
Úg. | Dags. | Skýring | Br. af | Yfir.

**Skýringar.**  
Öll mál eru í mm, nema hæðarkótar í m.  
Sjá elmann skýringablað, teikningar XX\_1\_04\_01, XX\_1\_04\_02, XX\_1\_04\_03, XX\_1\_04\_04, XX\_1\_04\_05, XX\_1\_04\_06. Sjá einnig gataplön og teikningar annarra hönnuða sérn tilheyra þessu verk.  
Hort er niður á gólf. Veggir ofan plötu eru sýndir með heilum línum, veggir og bitar neðan plötu eru sýndir með brotum línna. Járn í efri brún plötu eru sýndir með heilum línum og eru áskennir með bókstafnum T. Járn í neðri brún plötu eru sýndir með brotum línna og eru áskennir með bókstafnum B.

ÁSTUN ADALHÖNNUNAR  
**ÚTI**  
ARKITECT  
BALDUR Ó. SVANARSSON  
ARKITECT FAJ SAMMEX  
120337 3-19

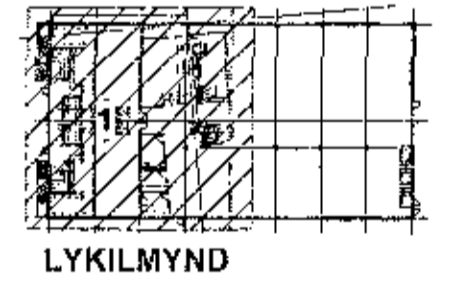

**EFLA**  
VERKFRÆÐISTOFA  
sími 412 6000 www.effa.is

World Class  
Tjarnarvellir 7  
221 Hafnarfjörður

Burðarvirki  
Jámbending  
Grunnmynd kjallari - Hluti 01

TEIKNUNAR 2768-004 00_1_21_01	BLAÐSTAK A1	HNINGUR H1	TEIKNANDI HIS
DAGS 10.08.2017	MÆLIKVÆÐI EFTIR	YFIRVAÐAÐUR BUP	STAFNA A
DAMPÞIKT KERNIFALA	ÁRSEIÐ Bjarni 7 - Plötu	1:50	291163-5139

