

Samykt bann
11 SEP 2017
Byggingarfulltrúi í Hafnarf. F.h. Sigurður Steinar Jónsson


Dag.	Ög.	Skýring	Br. af.	Yfirt.
A	28.07.2017	Vinnuskipting		HSG JAG

ÁRSUN ADALHÖNDUÐAR:
ÚTI
ARKITEKTAR
SALDUR Ó. SVAVARSSON
ARKITEKT FAI SAHARK
120337-5149

Frærnessli skólp
Frærnessli regnvain

Ómerktur hringur tákna að lögn færast upp eða niður innan hæðar.
Hringur merktur PU, PN eða PUI/PN tákna að lögn færast upp eða niður á milli hæða.

T.K - Ásaliður toppi kúti
B.K - Botnkúti

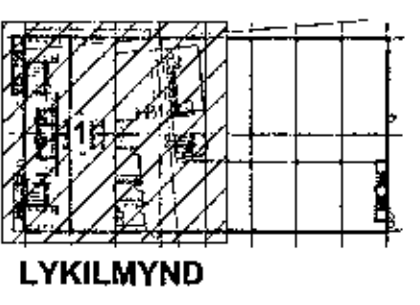


EFLA
VERKFRÆÐISTOFA
sími 412 6000 www.efla.is

World Class
Tjarnarvellir 7
221 Hafnarfjörður

Lagnir og loftrásakerfi
Fráveitukerfi
Grunnmynd kjallara - Hluti 1

TEKJUNOMER	SKILDETR	SKYRSLA	HTG
2768-004	A1	TEKNAF: APK	
00_2_23_01		YFIRFAR: AG	
DAGS:	SKILYFAR:	HTG:	HTG:
28.07.2016	1:50		
SAMMYKKT:	RISSAR:	HTG:	HTG:
KENNITALA:	031149 4449		

Riisouffhouse
031149 4449

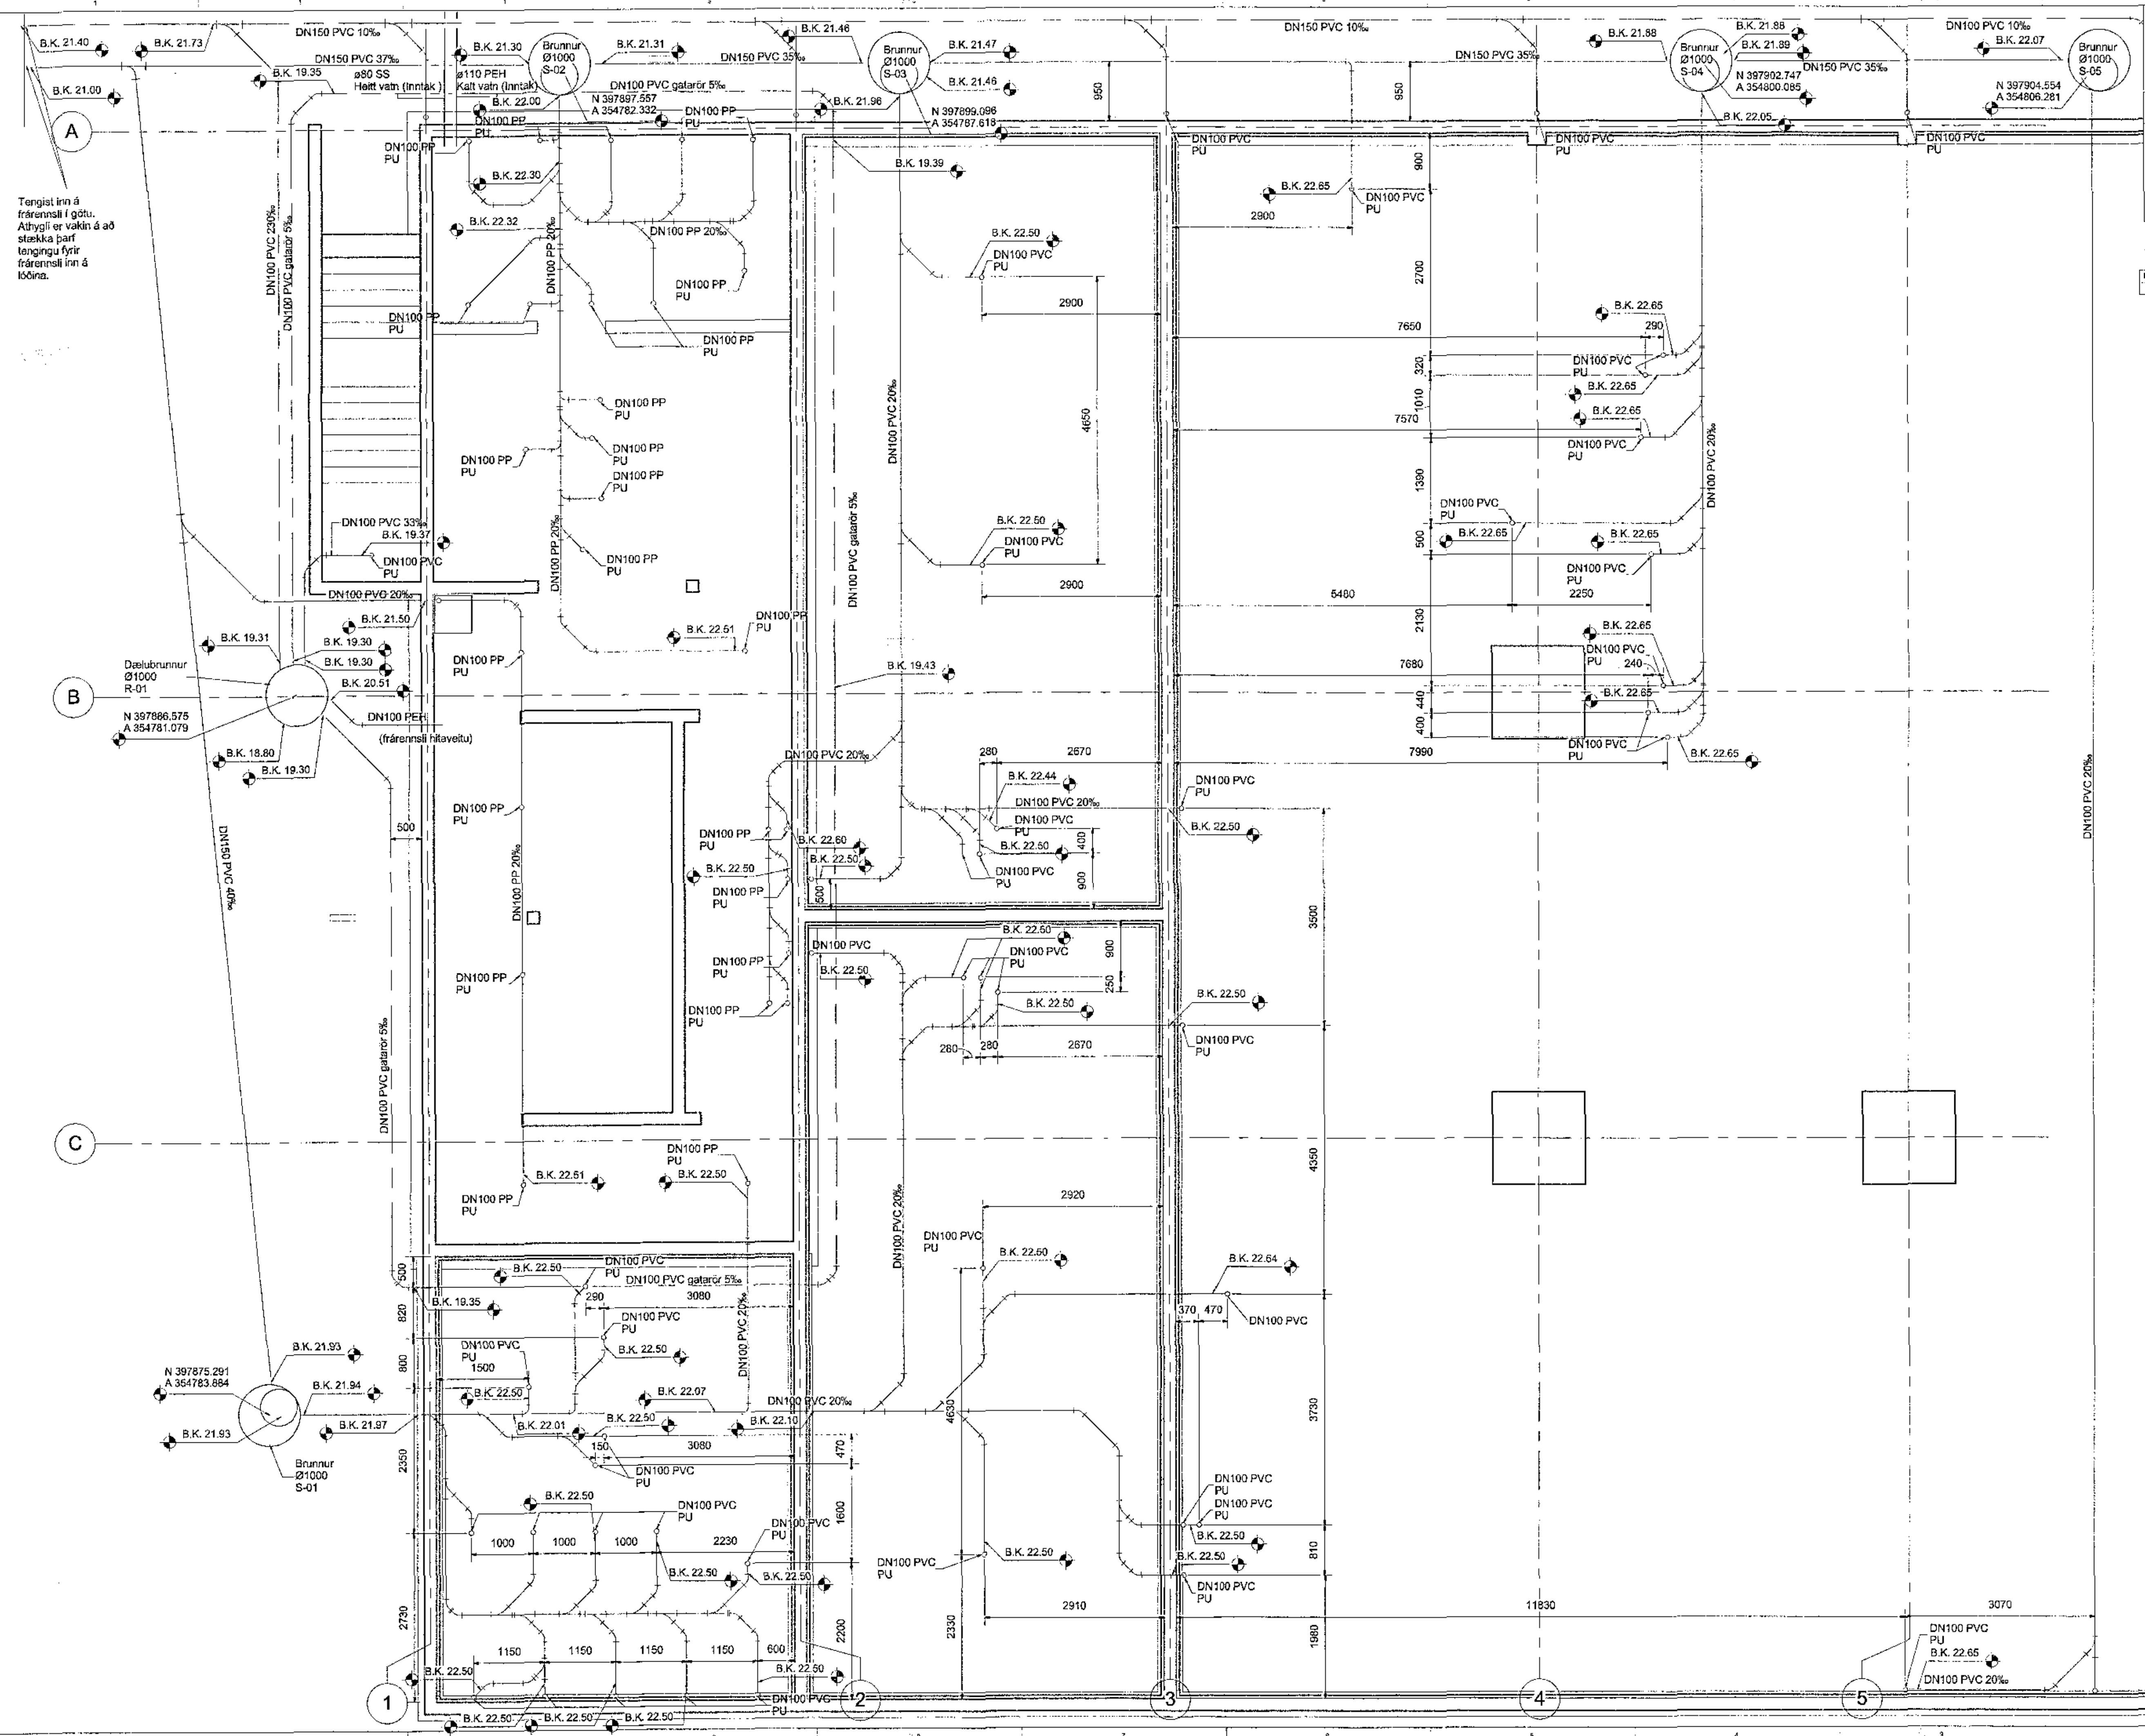

Tengist inn á frærnessli í götu. Atrugi er vakin á að stækka þarf tengingu fyrir frærnessli inn á kökna.

E:\Local 17\PP - Tjarnarvellir 7, 2017 - epa@efla.is\...