

1706095 05 09 2017

Sambykkt þann
11 SEP 2017
Byggingarfulltrúi i Félagsmáttun
F.h. Sigurður Steinar Jónsson


ADALHÖNDUR

Útg.	Dags.	Varianing	Skýring	Br. af:	Yfir:
A	10.08.2017	Varianing		14	BJP
B	31.08.2017	Teikning upplært		14	BJP

Skýringar.

Öll mál eru í mm, nema hæðarkólar í m.
Sjá almenn skýringabíó, teikningar XX_1_04_01, XX_1_04_02, XX_1_04_03, XX_1_04_04, XX_1_04_05, XX_1_04_06. Sjá einnig gataplön og teikningar annarra hönnuða sem tilheyra þessu verki.
Horft er niður á gólf. Veggir ofan plötu eru sýndir með heilum línum, veggir og þar neðan plötu eru sýnd með brotum línum.
Jám í efri brún plötu eru sýnd með heilum línum og eru auðkennd með bókstafnum T. Jám í neðri brún plötu eru sýnd með brotum línum og eru auðkennd með bókstafnum B.

ÁRÍUN ADALHÖNDURAR
ÚTI
ARKITEKTAR
BALDUR Ó. SVAVANSSON
ARKITEKT
220333142

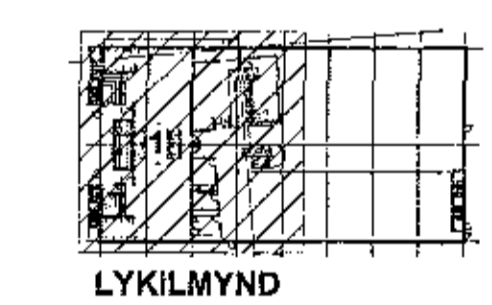

EFLA
VERKFRÆÐISTOFA
sími 412 6000 www.efla.is

World Class
Tjarnarvellir 7
221 Hafnarfjörður


Burðarvirki
Járnbanding
Grunnmynd kjallari og sökkjar 1.hæðar - Hluti 01

TEIKNINGAR	BLAÐSTAF	HAHNAD	HI
2768-004	A1	TEIKNAD	INS
00_1_21_01		YFIRFARAD	BJP

DAGS. MÆLIKVARÐI. ÚTGÁFA

10.08.2017 1:50 B

SAMBÝKKT: Þjarni Jónsson
KENNITALA: 291163-5139

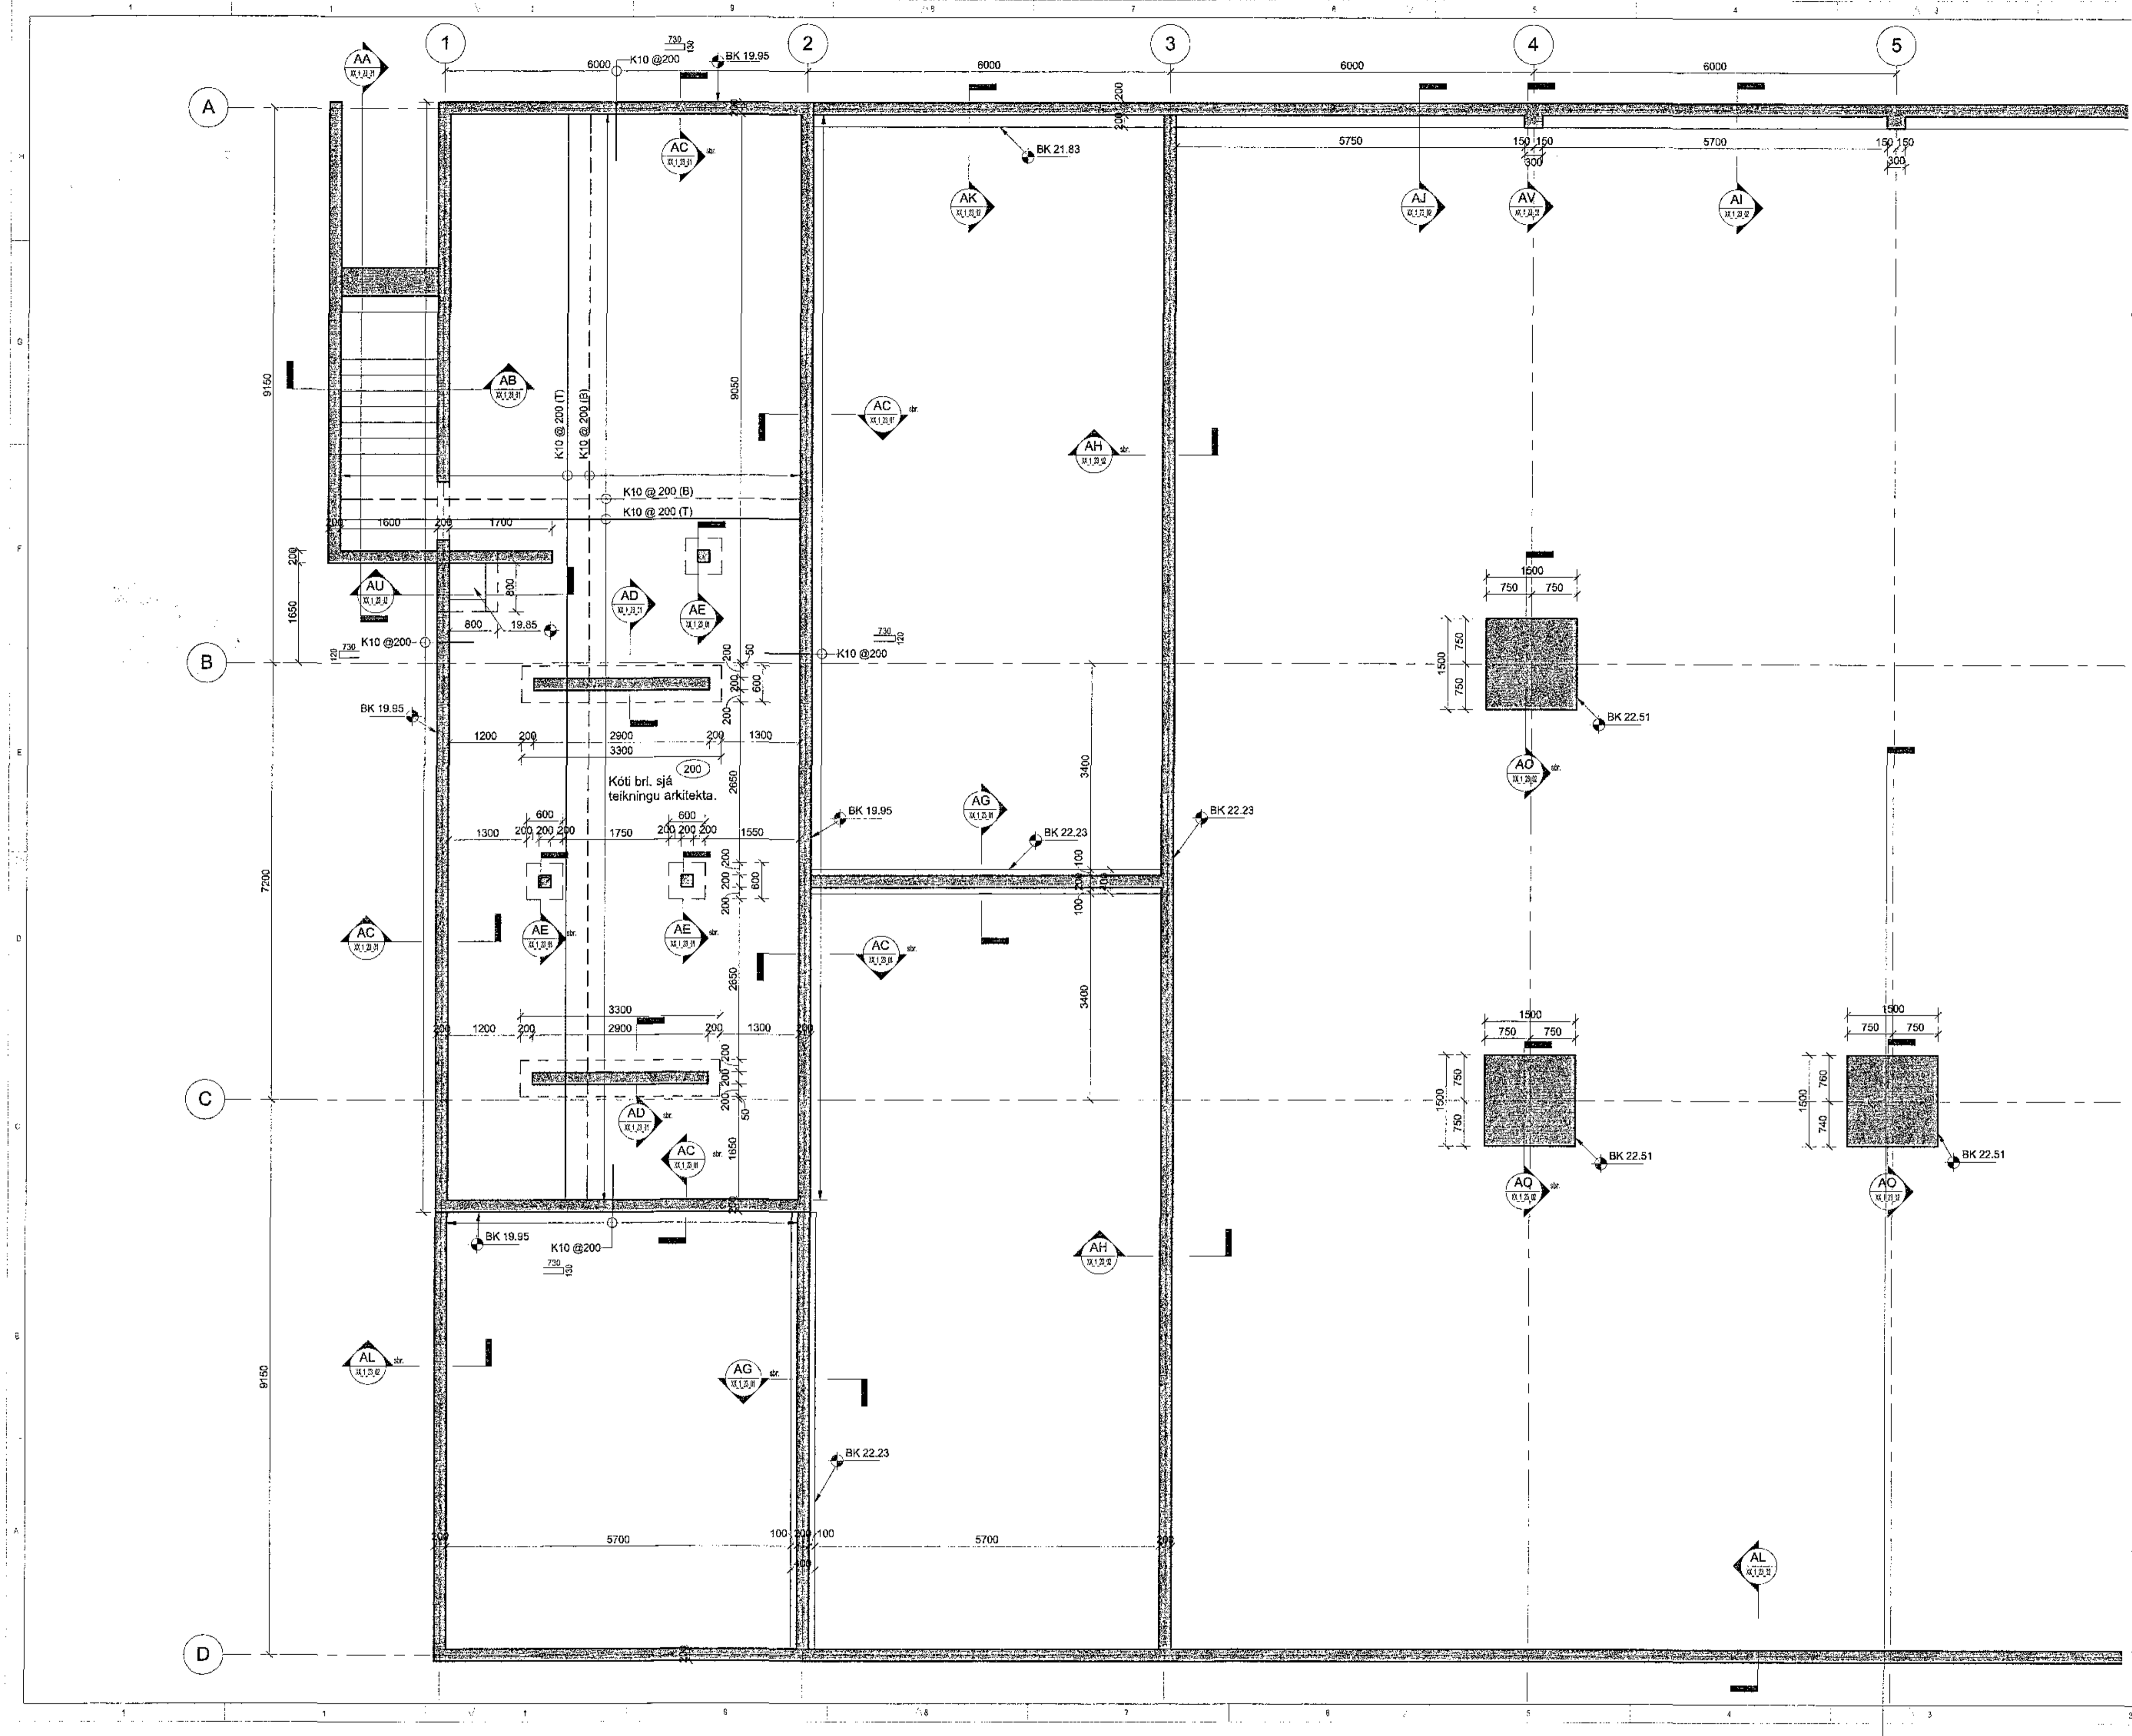

C:\Users\Documents\BUP_Tjarnarvellir_7_2017\kjavri