

1706075 05 09 2017



ADALHÖNDLUR

Útg.	Dag.	Skýring	Br.álf.	Yfirf.
A	10.08.2017	Væðing	IH	BJP
B	31.08.2017	Tekning upplærd	IH	BJP


**Skýringar**

Öll mál eru í mm, nema hæðarkötur í m.  
 Sjá almenn skýringabók, teikningar XX\_1\_04\_01, XX\_1\_04\_02, XX\_1\_04\_03, XX\_1\_04\_04, XX\_1\_04\_05, XX\_1\_04\_06. Sjá einnig gataplön og teikningar annarra hönnuða sem tilheyrta þessu verk.  
 Horft er niður á gólf. Veggir ofan plötu eru sýndir með heilum línum, veggir og bíar neðan plötu eru sýndir með brotnum línum. Jám í efn brún plötu eru sýndir með heilum línum og eru auðkennd með bókstafnum T. Jám í neðri brún plötu eru sýndir með brotnum línum og eru auðkenndir með bókstafnum B.

ÁSTUN ADALHÖNDLURAR

**UTI** **JINN**  
 A R K I T E K T A R

BAIDUR Ó. EVAYARSSON  
 ARKITEKT  
 1203SP 314P

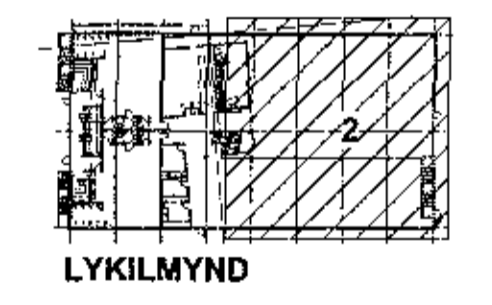


**EFLA**  
 VERKFRÆÐISTOFA  
 sími 412 6000 www.efla.is

**World Class**  
 Tjarnarvellir 7  
 221 Hafnarfjörður

Burðarvirki  
 Járnþending  
 Grunnmynd kjallari og sökkjar 1. hæðar - Hluti 02

TEKNIKUMÉR	REKANDI	SKAPAN	IH
2788-004	A1	TEKNAÐ	KJZ
00_1_21_02		VEPFARD	BJP

DAGS. MELKYRDEI UTGAFA  
 10.08.2017 1:50 B  
 SKYPIKHT: *Byggingarfulltrúi*  
 KENNITALA: 291163-5139

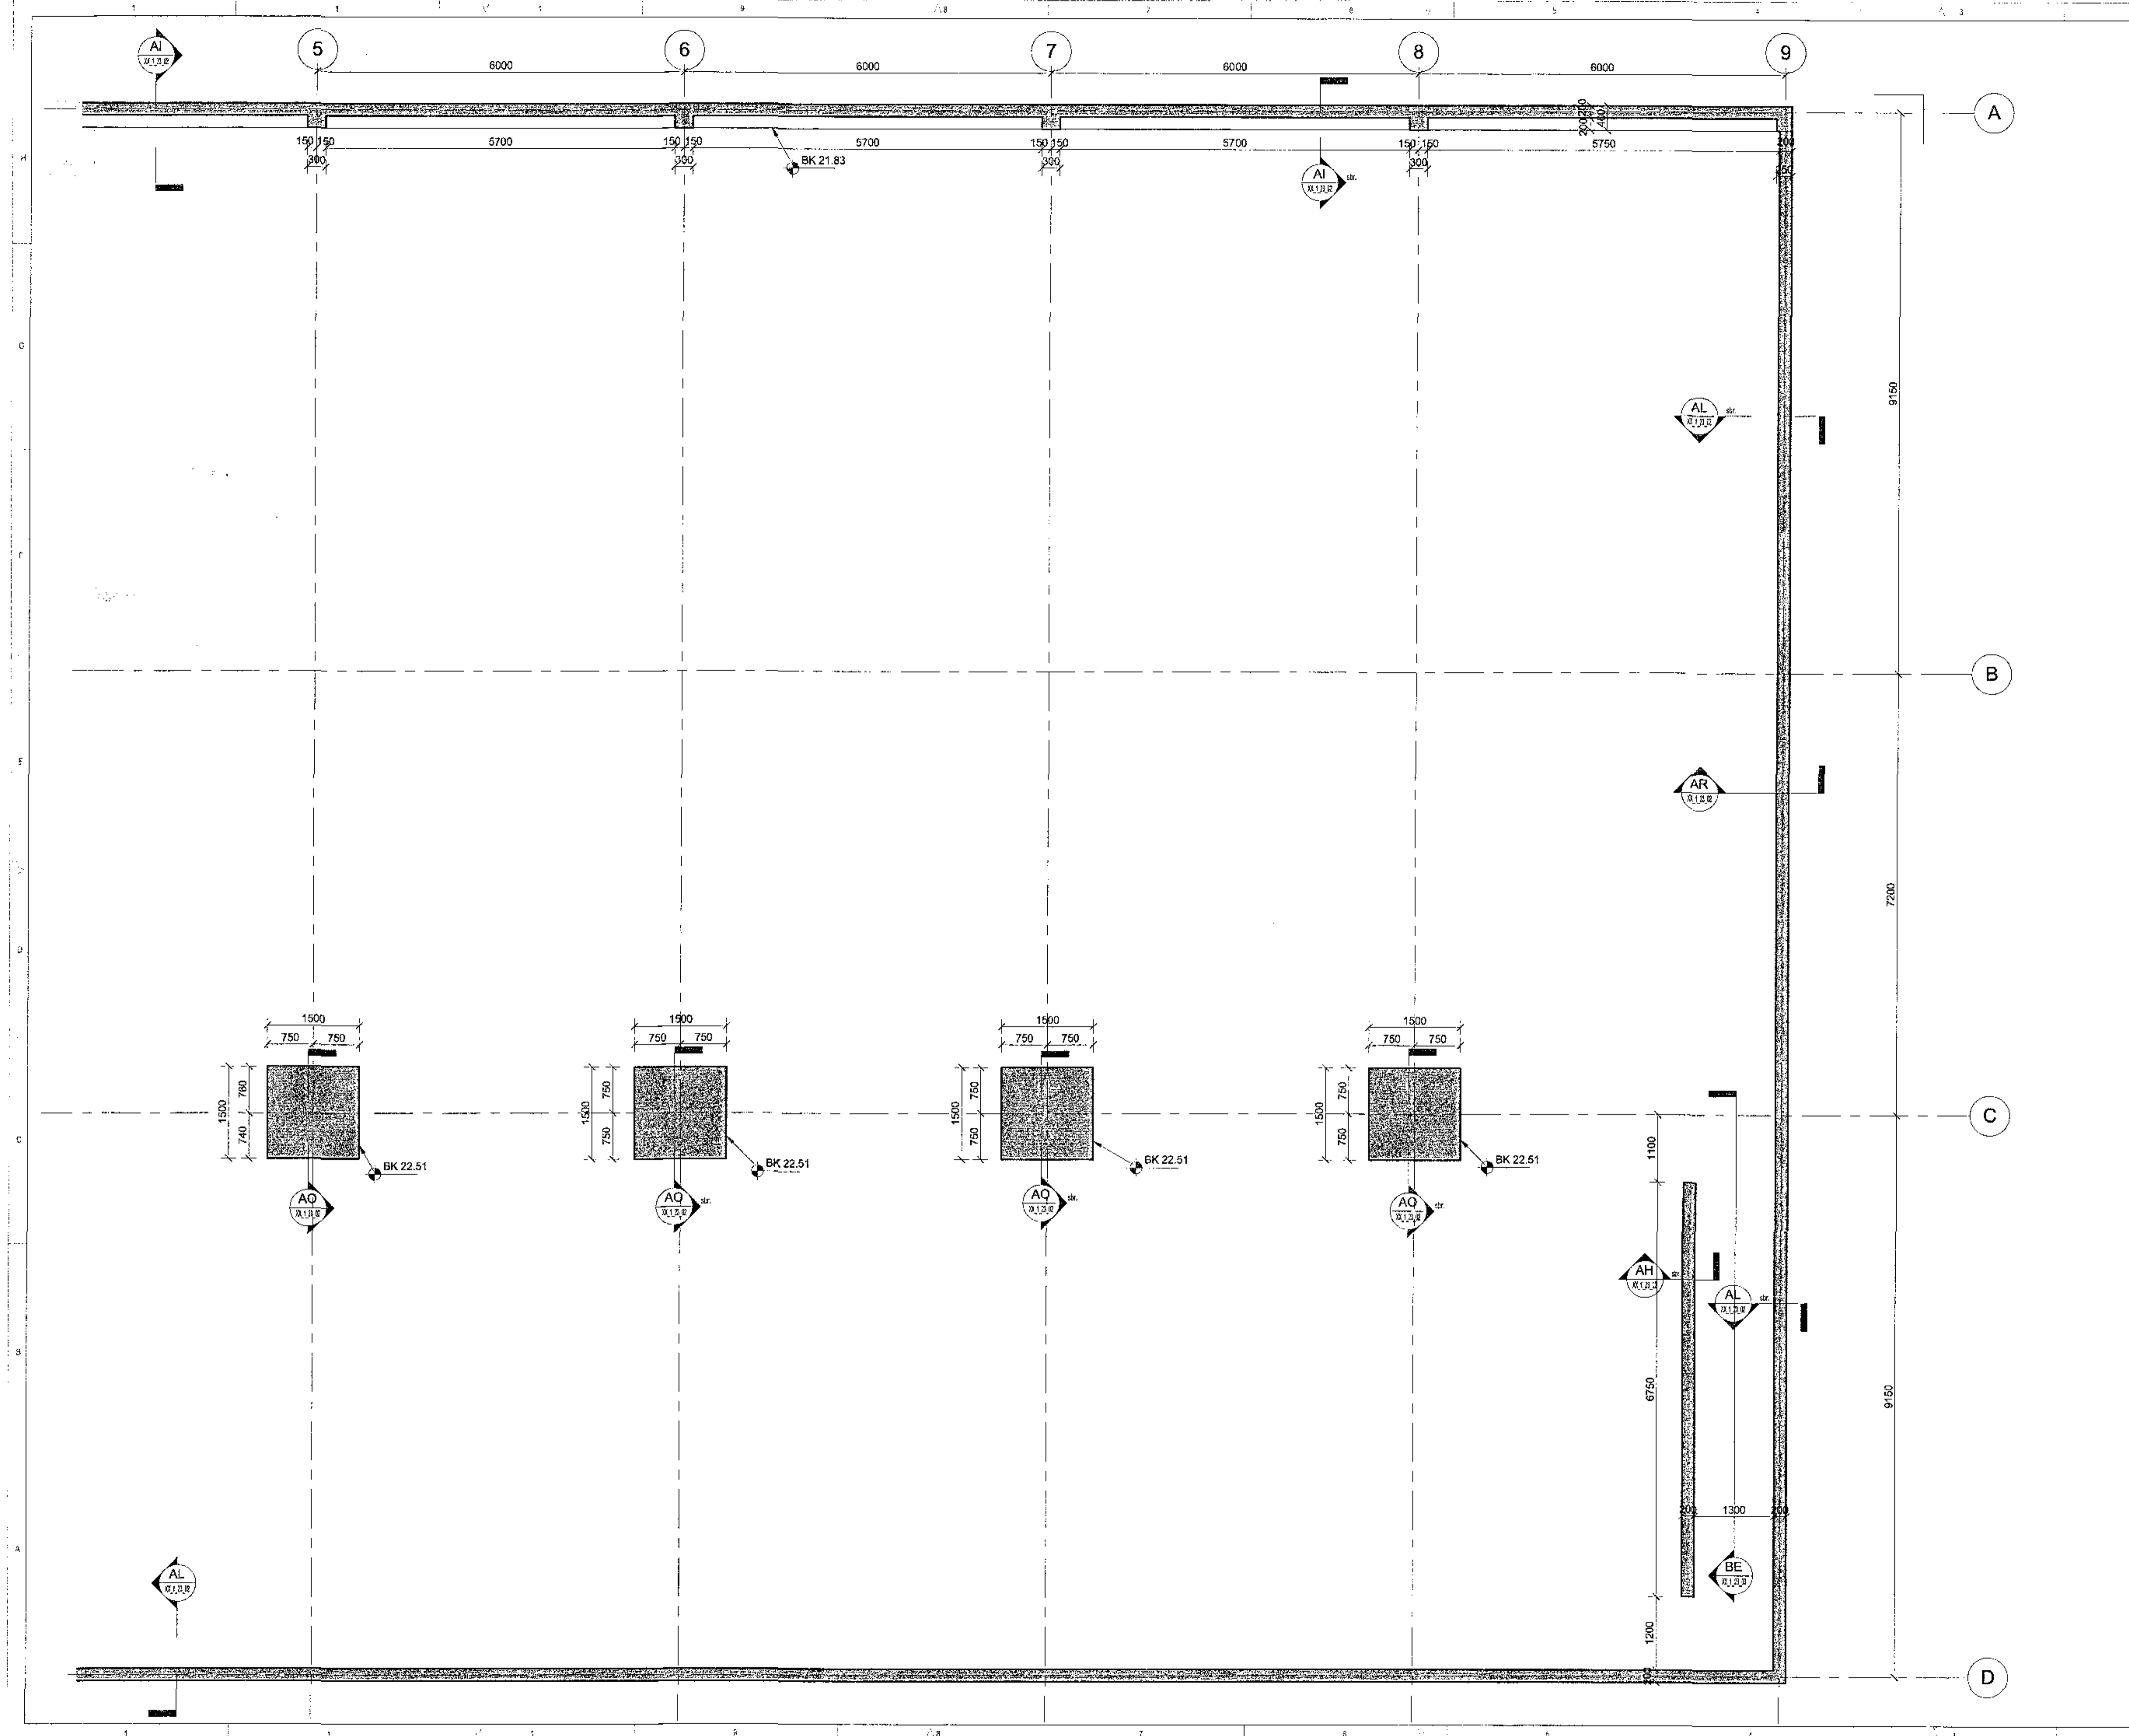

C:\Users\j\Documents\BUC\_Tjarnarvellir\_7\_2017\_BJPN