

N 397910.329
A 354828.694

1706075 05 09 2017

Samþykkt þann
11 SEP 2017
Byggingarfulltrúi iðfangið
F. H. Sigurður Sísar Jónsson


NEAHDANNUR

Dag.	Dags.	Skýring	Br. af:	Yfirf.
A	10.08.2017	Verksamning	BH	BJP
B	31.08.2017	Tekning upplýsd	BH	BJP

Skýringar.

Öll mál eru í mm, nema hæðarkótar í m.
Sjá almenn skýringabíða, teikningar XX_1_04_01, XX_1_04_02, XX_1_04_03, XX_1_04_04, XX_1_04_05, XX_1_04_06.
Sjá einnig gataplön og teikningar annarra hönnuða sem tilhafa þessu vorki.
Hort er niður á gólf. Veggir ofan plötu eru sýndir með heilum línun, veggir og bitar neðan plötu eru sýndir með brotnum línun.
Járn í efri brún plötu eru sýnd með heilum línun og eru auðkennd með bókstafnum T. Járn í neðri brún plötu eru sýnd með brotnum línun og eru auðkennd með bókstafnum B.

ÁRITUN ADALHÖNNUNDAZ
ÚTI
ARKITECT
EALDIUR Ó SVAVARSSON
ARHITEKT FAL SAMVÆK
1200KV 5. LF

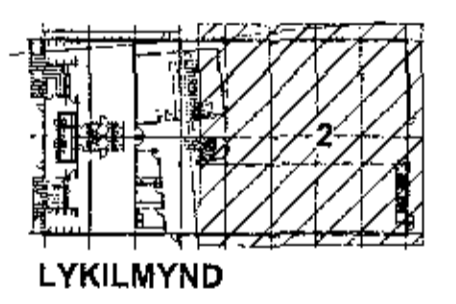

EFLA
VERKFRÆBISTOFA
sími 412 6000 www.efla.is

World Class
Tjarnarvellir 7
221 Hafnarfjörður

Burðarvirki
Járnbanding
Grunnmynd 1. hæð - Hluti 02

TEKUNUMER	SLAGSTEF	FRÁND	ÍH
2768-004	A1	TEKNAZ:	H3
01_1_21_02		YFIRFARZ:	BJP

10.08.2017 1:50
SAMÞYKKT:
KENNITALA: *Bjarni 7- Pilsa*
201163-5139

C:\Users\sigurdhanna\BURL_Tjarnarvellir_7_2017\BENT