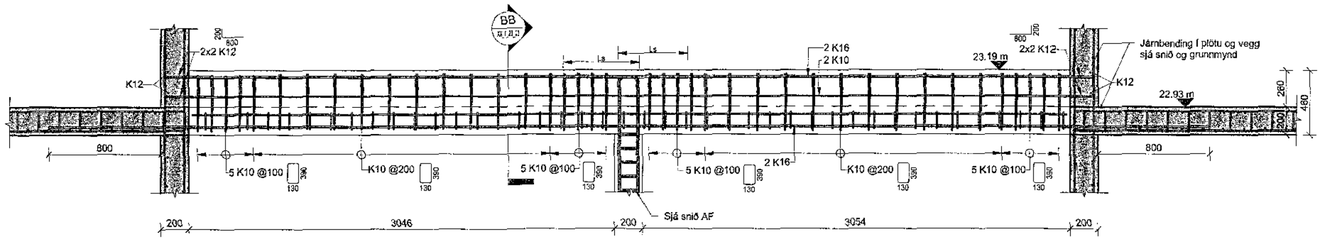

BA 01_1_21_01 **Snið BA**
1 : 20

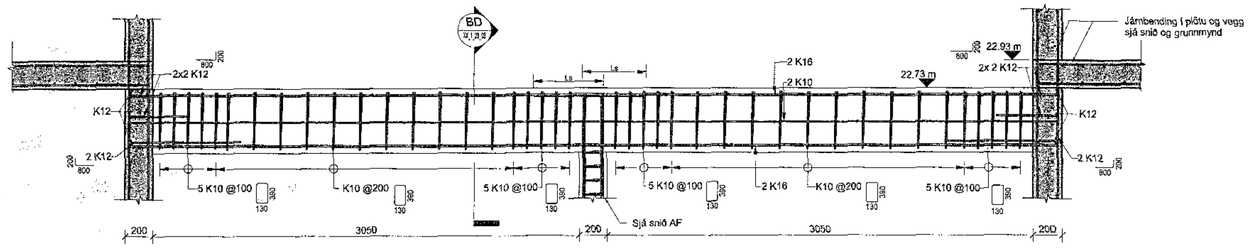

BC 01_1_21_01 **Snið BC**
1 : 20

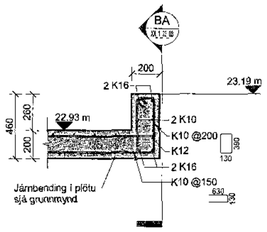

BB XX_1_23_03 **Snið BB**
1 : 20

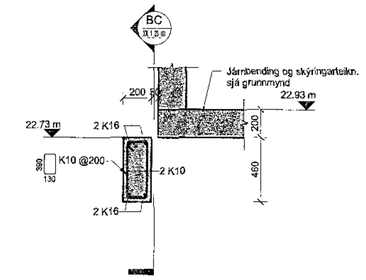

BD XX_1_23_03 **Snið BD**
1 : 20

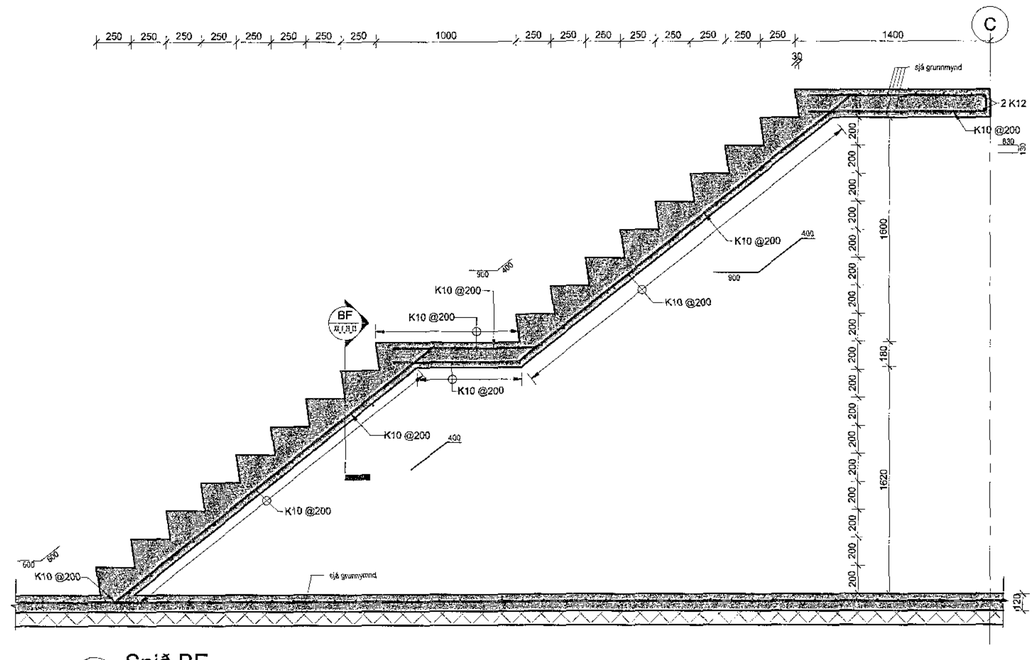

BE 00_1_21_02 **Snið BE**
1 : 20

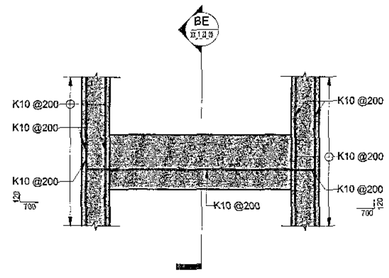

BF XX_1_23_03 **Snið BF**
1 : 20

1706075 05 09 2017

Samþykkt þann
11 SEP 2017
Byggingarfulltrúinn í Hafnarfirði
F.h. Sigurður Steinar Jónsson

ADALHÖNNUÐUR

Útg.	Dags.	Skýring	Br.af:	Yfirf.
A	10.08.2017	Verkteikning	IH	BJP
B	31.08.2017	Teikning uppfærð	IH	BJP

Skýringar.

Öll mál eru í mm. nema hæðarkótar í m.

Sjá almenn skýringablöð,
teikningar XX_1_04_01, XX_1_04_02,
XX_1_04_03, XX_1_04_04, XX_1_04_05, XX_1_04_06.
Sjá einnig gatalýsingar og teikningar annarra hönnuða sem tilheyra þessu verki.

ÁRITUN ADALHÖNNUÐAR:

ÚTI INNI
ARKITEKTAR
BALDUR Ó. SVAVARSSON
ARKITEKT FAÍ SAMARK
120357 5149

EFLA
VERKFRÆÐISTOFA
sími 412 6000 www.efla.is

World Class
Tjarnarvellir 7
221 Hafnarfjörður

Burðarvirki
Járnbending
Snið

TEIKNINÚMER	BLAÐSTÆR	HANNAÐ	IH
2768-004	A1	TEIKNAÐ	KJZ
XX_1_23_03		YFIRFARIÐ	BJP
DAGS.	MÆLIKVARÐI		ÚTGÁFA
10.08.2017	1 : 20		B

SAMÞYKKT: Bjarni Þ. Þór
KENNITALA: 291163-5139

C:\Users\kjz\Documents\RBR_Tjarnarvell 7_2017_kjz.rvt