




1706075 05 09 2017

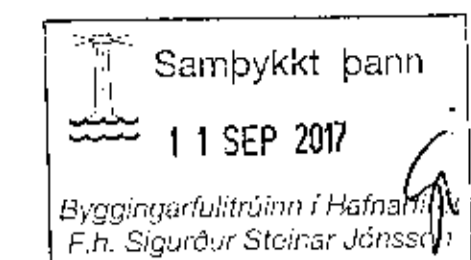

ADALMÁNNAÐUR

ÚT. DAGA	ÚTGAUFERILL	HANNAÐ TEIKN YFRV.
B	28.08.17	Grunnmynd uppláð
		ÓÁ
		HIS
		BJP

ÁRTUN ASDAÖNNUDAR

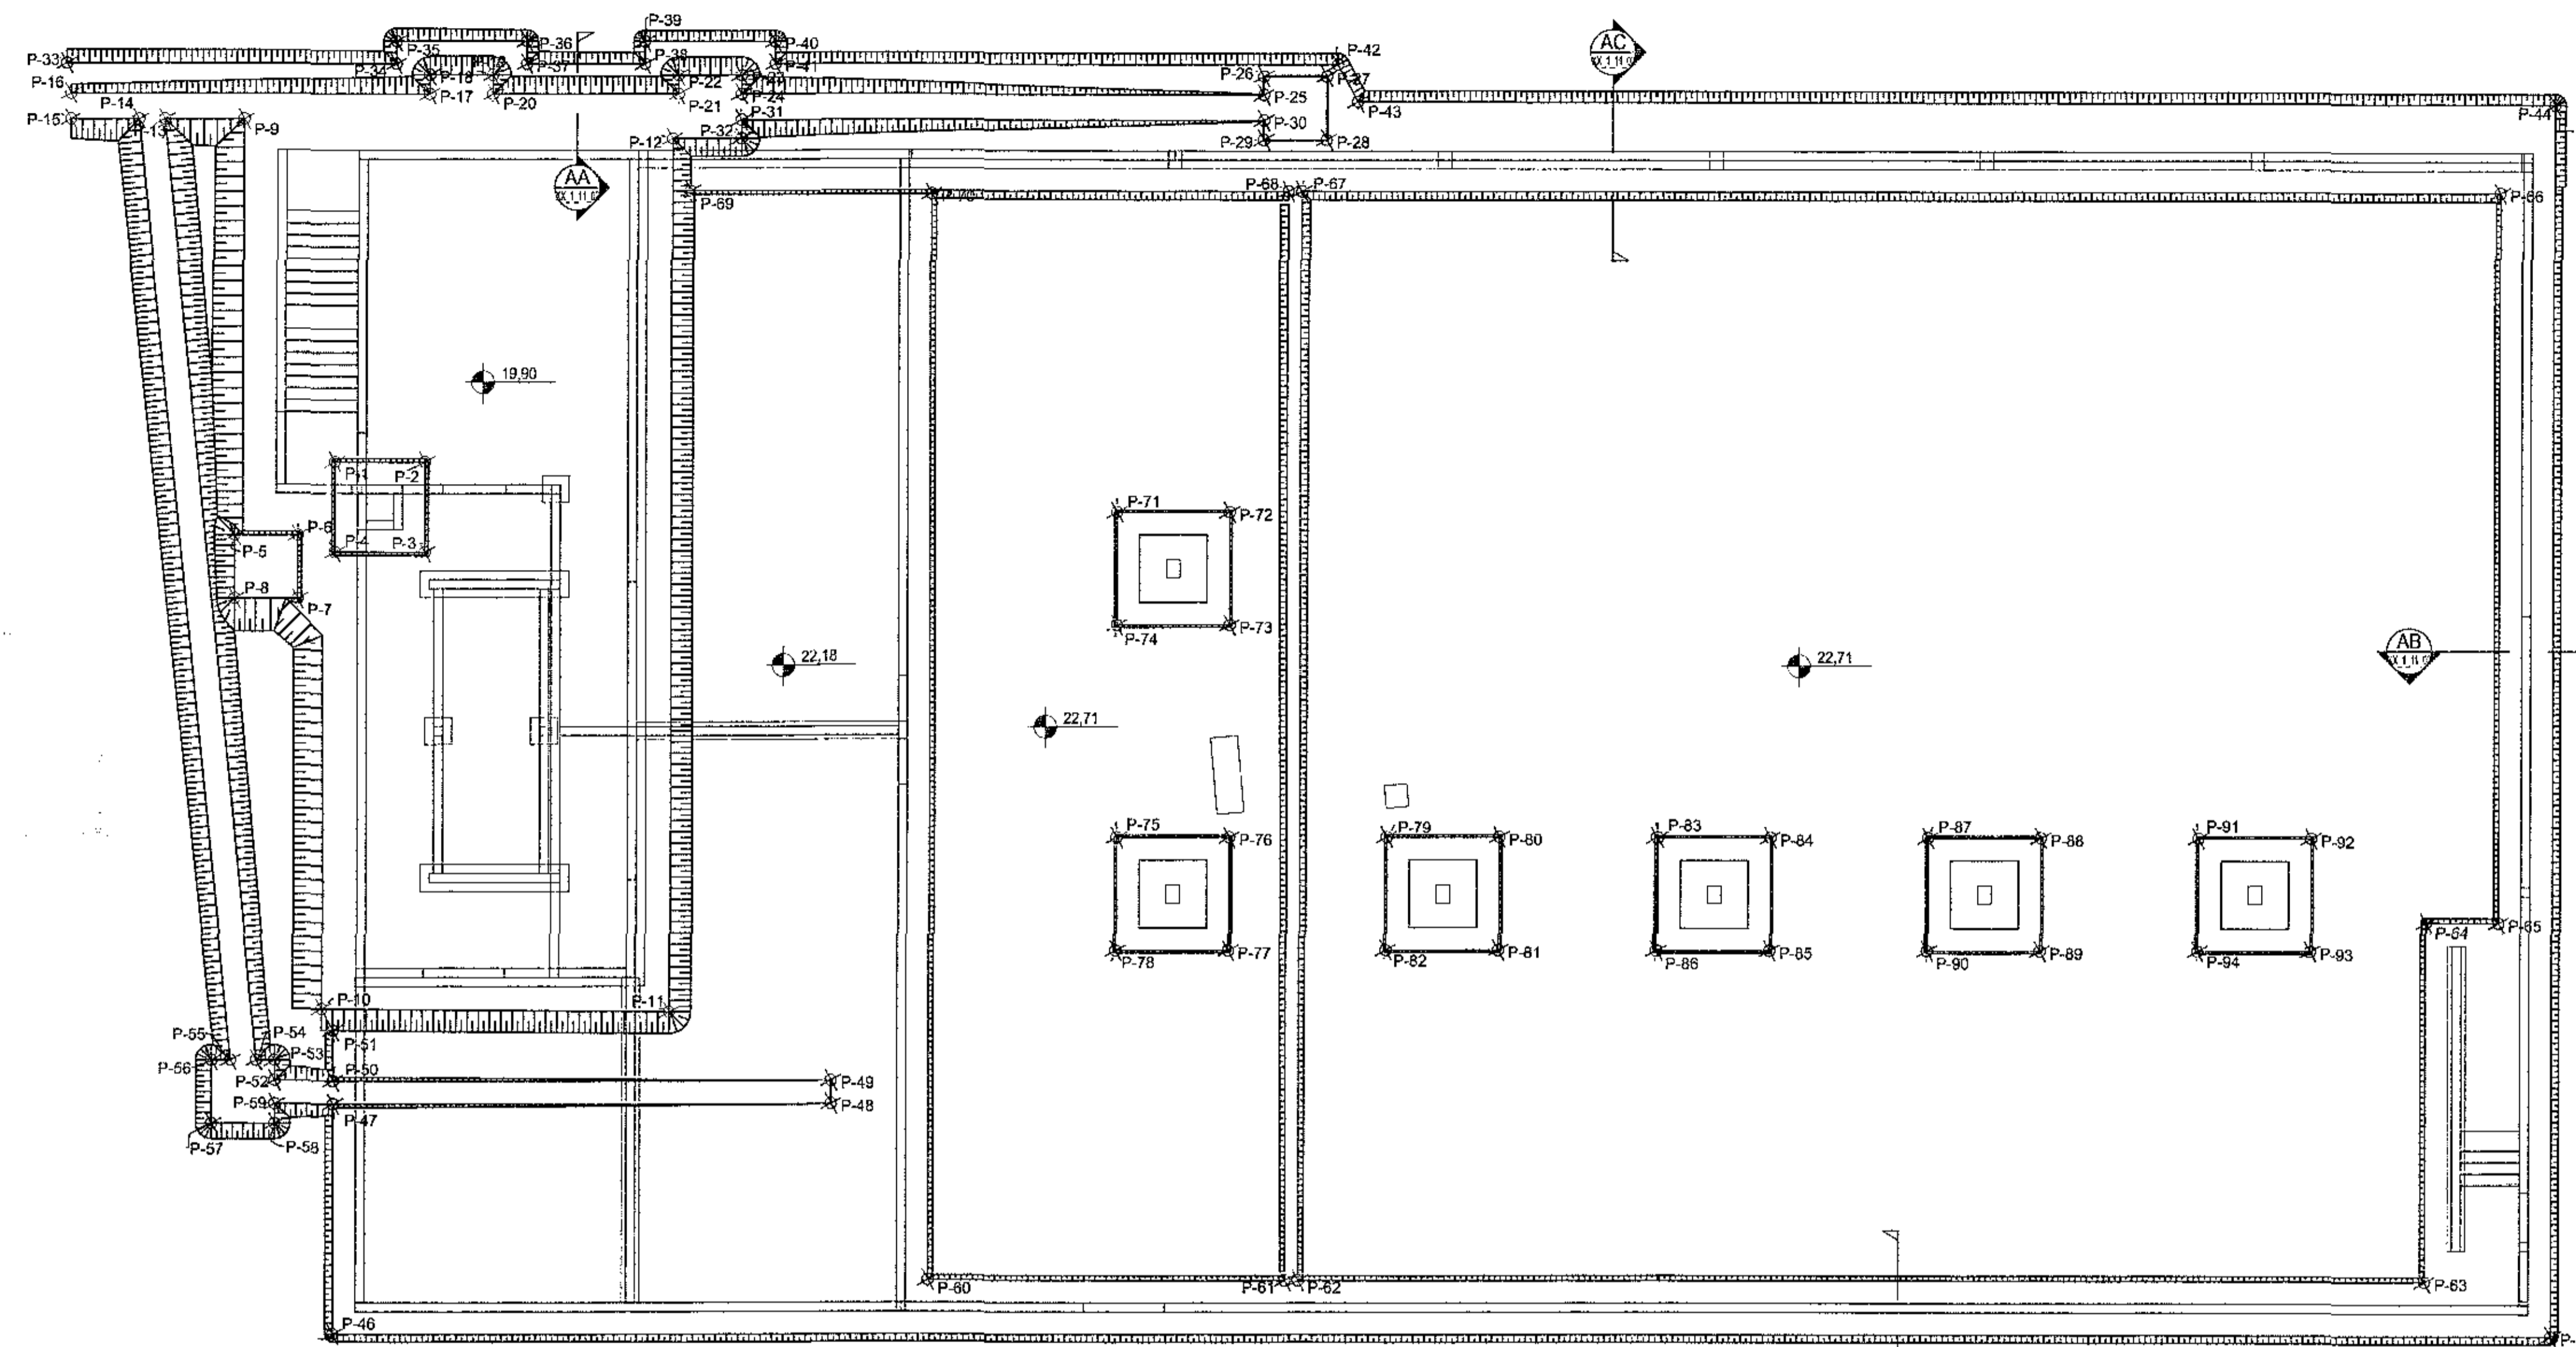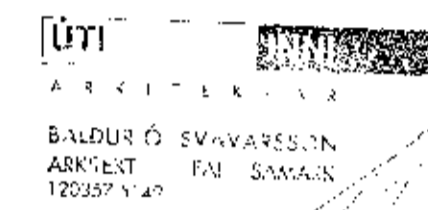

HNITATAFLA				HNITATAFLA				HNITATAFLA				HNITATAFLA				HNITATAFLA			
NÚMÉR	X	Y	Z	NÚMÉR	X	Y	Z	NÚMÉR	X	Y	Z	NÚMÉR	X	Y	Z	NÚMÉR	X	Y	Z
P-1	354.781,88	397.889,24	19,45	P-21	354.786,87	397.899,18	19,90	P-41	354.788,75	397.900,42	21,78	P-61	354.807,24	397.877,79	22,18	P-81	354.809,72	397.886,14	22,46
P-2	354.783,80	397.889,80	19,45	P-22	354.786,76	397.899,58	19,90	P-42	354.800,73	397.903,93	21,78	P-62	354.807,52	397.877,88	22,18	P-82	354.807,32	397.885,44	22,46
P-3	354.784,36	397.887,88	19,45	P-23	354.788,10	397.899,97	19,90	P-43	354.801,39	397.903,28	21,78	P-63	354.831,50	397.884,69	22,18	P-83	354.812,38	397.889,51	22,46
P-4	354.782,45	397.887,32	19,45	P-24	354.788,22	397.899,57	19,90	P-44	354.826,87	397.910,69	21,78	P-64	354.829,27	397.892,52	22,18	P-84	354.814,78	397.890,21	22,46
P-5	354.780,21	397.887,05	19,40	P-25	354.799,34	397.902,82	21,68	P-45	354.834,52	397.884,53	22,18	P-65	354.830,80	397.892,97	22,18	P-85	354.815,48	397.887,81	22,46
P-6	354.781,56	397.887,44	19,40	P-26	354.799,23	397.903,21	21,68	P-46	354.787,30	397.870,71	22,18	P-66	354.826,26	397.908,47	21,78	P-86	354.813,09	397.887,11	22,46
P-7	354.781,95	397.886,10	19,40	P-27	354.800,57	397.903,61	21,68	P-47	354.785,87	397.875,60	21,77	P-67	354.800,76	397.901,01	21,78	P-87	354.818,14	397.891,20	22,46
P-8	354.780,60	397.885,70	19,40	P-28	354.800,96	397.902,26	21,68	P-48	354.796,47	397.878,70	22,18	P-68	354.800,47	397.900,93	21,78	P-88	354.820,54	397.891,90	22,46
P-9	354.777,80	397.895,93	19,90	P-29	354.799,82	397.901,87	21,68	P-49	354.796,33	397.879,19	22,18	P-69	354.787,74	397.897,20	21,78	P-89	354.821,24	397.899,50	22,46
P-10	354.785,04	397.877,55	19,90	P-30	354.799,50	397.902,28	21,68	P-50	354.785,73	397.878,09	21,77	P-70	354.792,89	397.898,63	22,18	P-90	354.818,84	397.888,80	22,46
P-11	354.792,46	397.879,66	19,90	P-31	354.788,38	397.899,02	19,90	P-51	354.785,41	397.877,17	22,18	P-71	354.798,84	397.893,05	22,46	P-91	354.823,90	397.892,88	22,46
P-12	354.787,03	397.898,20	19,90	P-32	354.788,49	397.898,63	19,90	P-52	354.784,49	397.875,74	21,29	P-72	354.801,24	397.893,76	22,46	P-92	354.826,30	397.893,58	22,46
P-13	354.776,11	397.895,43	20,26	P-33	354.773,67	397.896,01	21,50	P-53	354.784,36	397.876,16	21,29	P-73	354.801,95	397.891,36	22,46	P-93	354.827,00	397.891,16	22,46
P-14	354.775,56	397.895,27	20,41	P-34	354.780,68	397.898,06	21,57	P-54	354.783,97	397.876,05	21,29	P-74	354.799,55	397.890,65	22,46	P-94	354.824,60	397.890,46	22,46
P-15	354.774,11	397.894,85	20,80	P-35	354.780,54	397.898,55	21,57	P-55	354.783,42	397.875,89	21,29	P-75	354.800,87	397.888,14	22,46				
P-16	354.773,95	397.895,39	20,80	P-36	354.783,32	397.899,36	21,78	P-56	354.783,02	397.875,77	21,29	P-76	354.803,27	397.886,84	22,46				
P-17	354.781,58	397.897,63	19,90	P-37	354.783,46	397.898,87	21,60	P-57	354.783,41	397.874,42	21,29	P-77	354.803,97	397.884,44	22,46				
P-18	354.781,46	397.898,04	19,90	P-38	354.785,97	397.899,61	21,78	P-58	354.784,75	397.874,82	21,29	P-78	354.801,57	397.883,74	22,46				
P-19	354.782,81	397.898,43	19,90	P-39	354.785,83	397.900,09	21,78	P-59	354.784,63	397.875,24	21,29	P-79	354.806,62	397.887,84	22,46				
P-20	354.782,93	397.898,02	19,90	P-40	354.788,61	397.900,90	21,78	P-60	354.799,64	397.875,57	22,18	P-80	354.809,02	397.888,54	22,46				

Skýringar

Öll mál eru í mm nema haðarkotar í m

Grafa á allan lausan jarðveg af hústæðinu niður á fastan botn. Sé hæð fasts botns í samræmi við teikningar skal vorktafá úttekt byggingarfulltrúa og jarðverkfræðings á botninum áður en vinna við fyllingar hefst. Sé klapparhæð ofar en gefið er upp á teikningum skal hafa samband við burðarvirkjafélag hússins til að meta kosti í grundun hússins.

Fylla skal undir hús með burðarhæfu, þjappinnegu, dæfrænu og frostbólunu boggsbergi. Þjappun skal nú þá að E2/E1>2,5 og E2>120 MPa. Burðarþol fyllingar skal vera að lágmarki 0,3 MPa. Lágmarkspykkt fyllingar undir húsi er 0,3 m.



World Class  
Tjarnarvellir 7  
221 Hafnarfjörður

Jarðvinna  
Graftarplan  
Grunnmynd og hnitatafla

TEIKNUNUMER	BLAÐSTÆÐ	HANNAÐ	ÓÁ
2788-004	A1	TEIKNAD	HIS
XX_1_11_01		YFRSARAD	BJP
DAGS	MELKIVARÐI	ÚTGAFA	
30.06.2017	1.100		B

SAMÞYKKT: Bjarni Jónsson 29.11.2017