

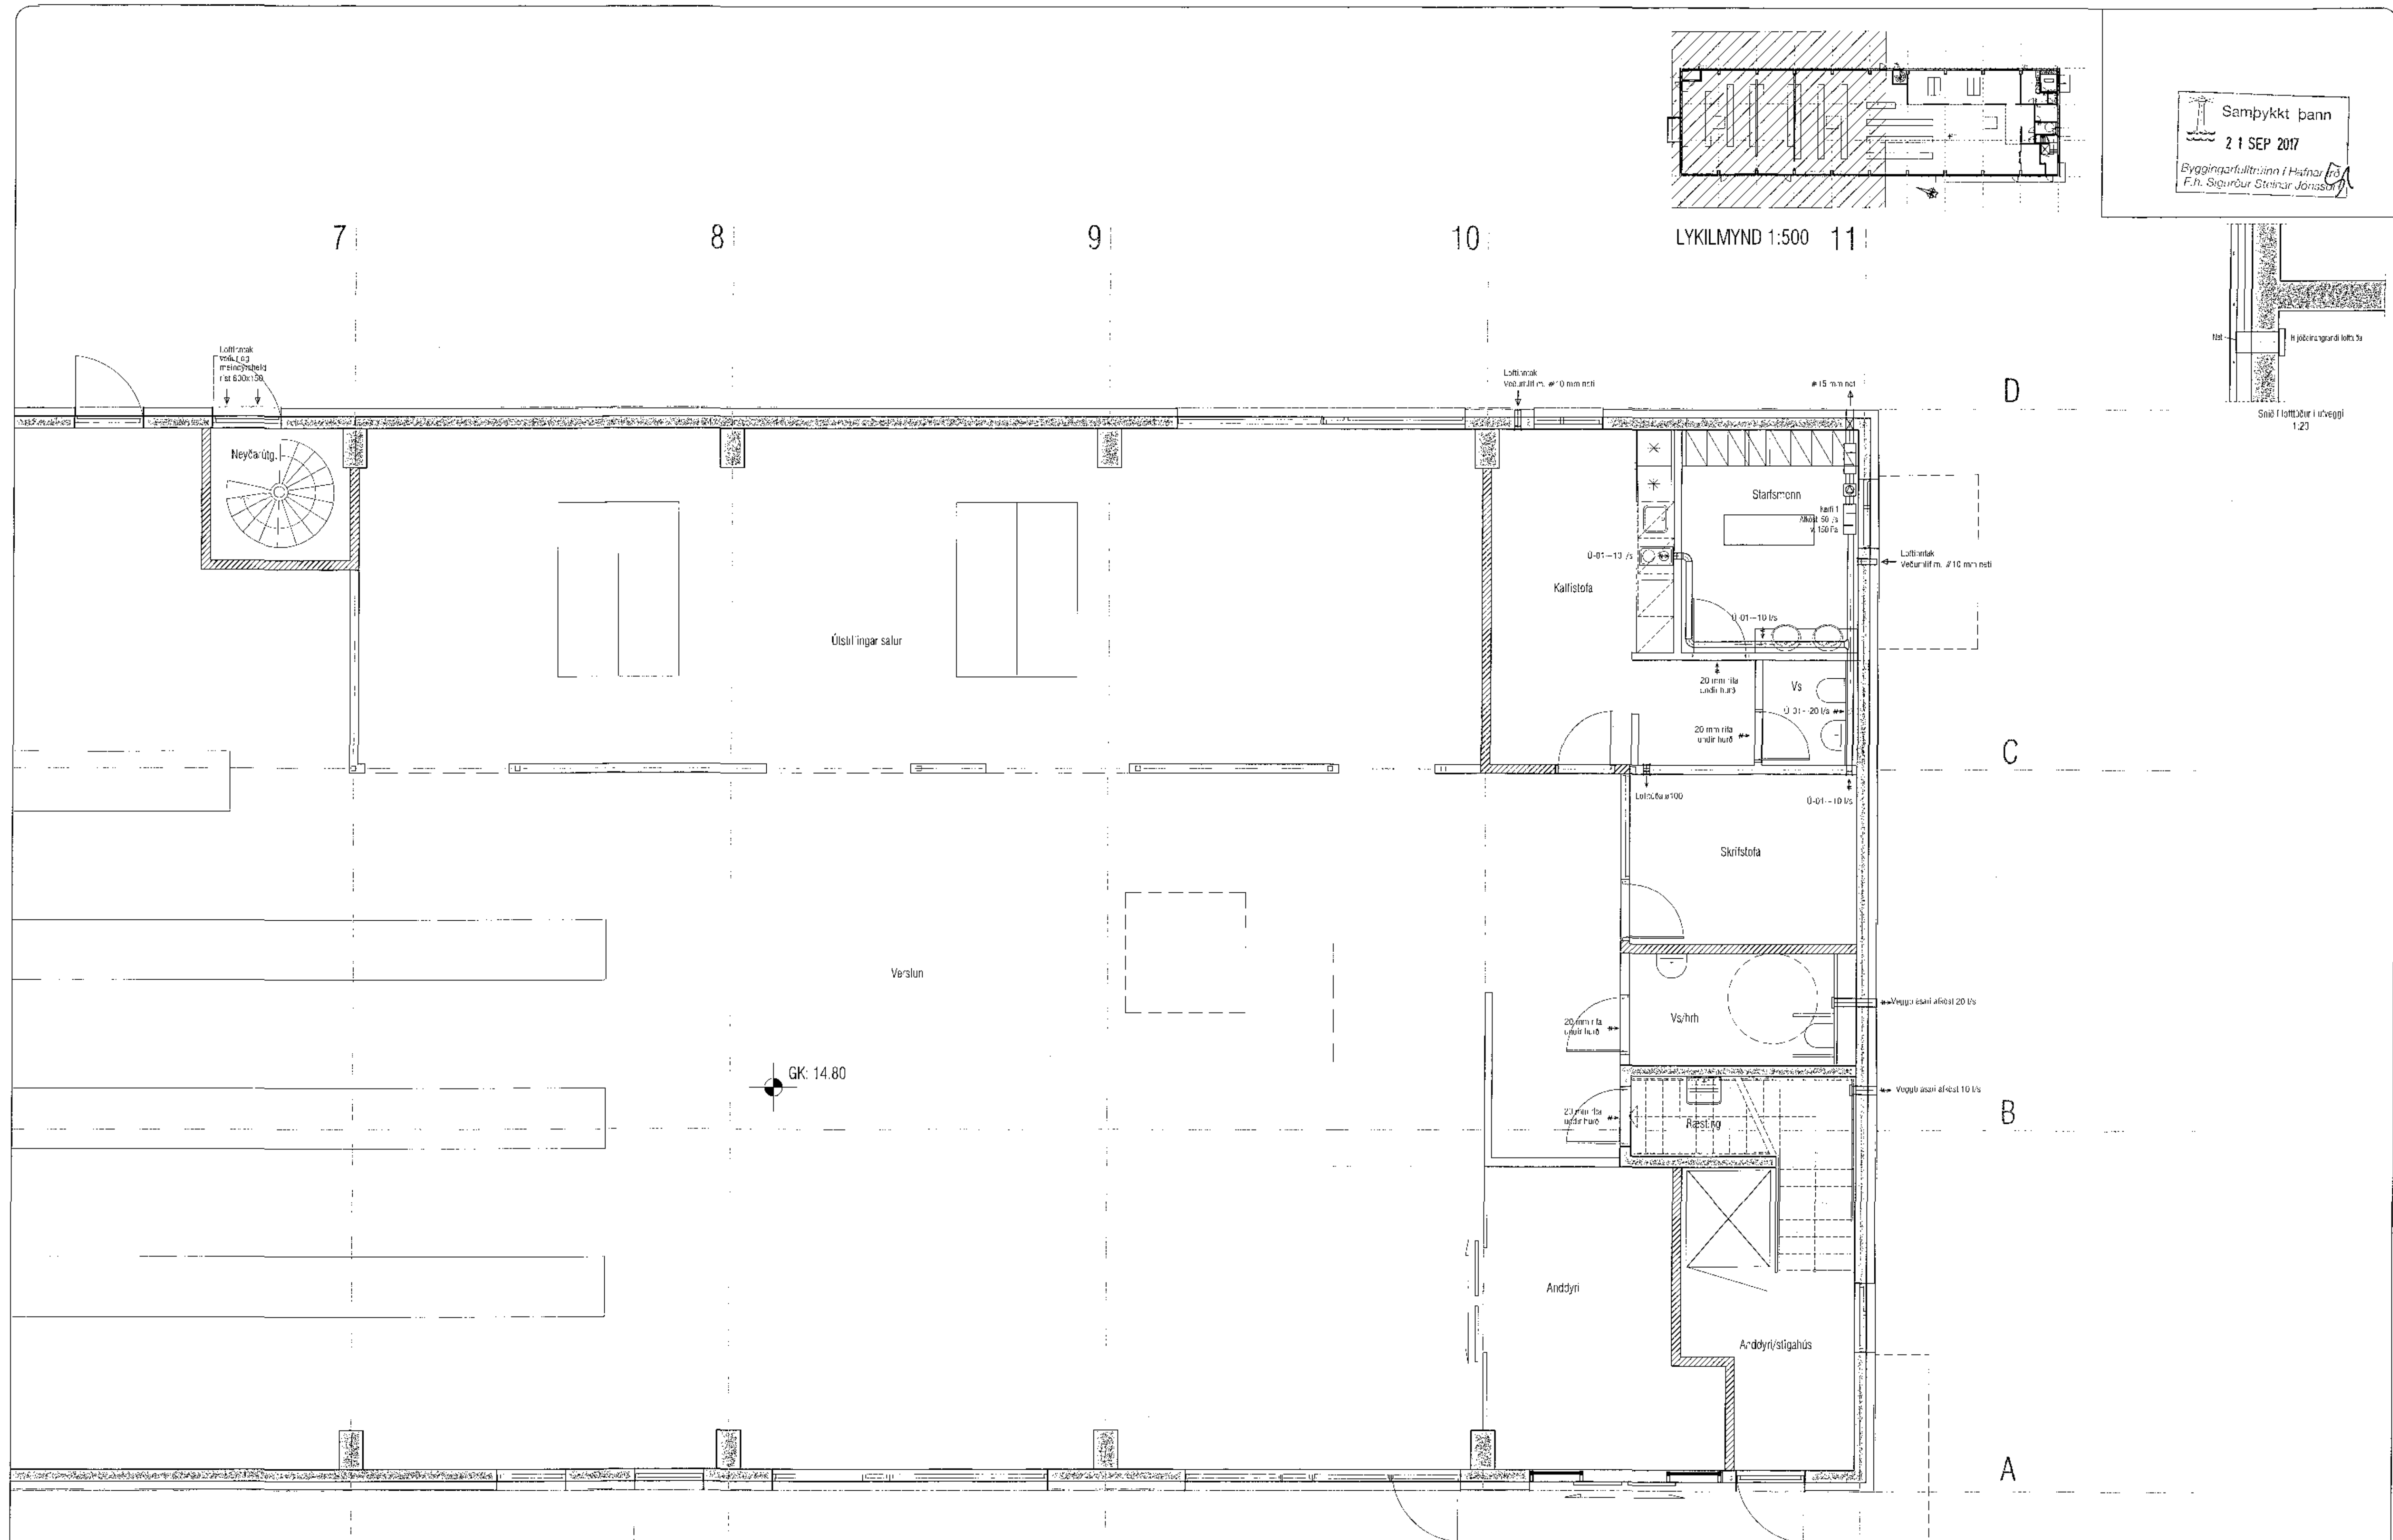


Samykkt bann  
21 SEP 2017  
Byggingarfulltrúinn í Hafnarfirði  
F.h. Sigurður Steinar Jónsson

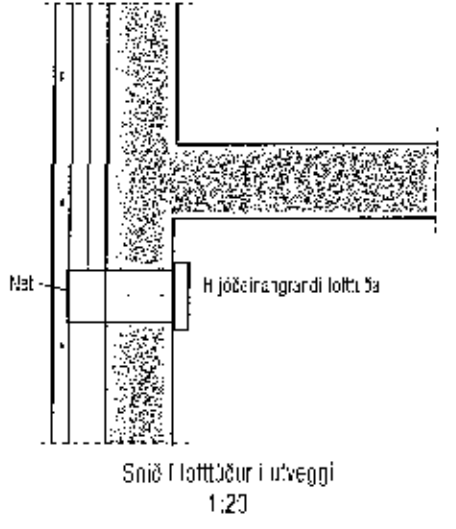

GK: 14.80

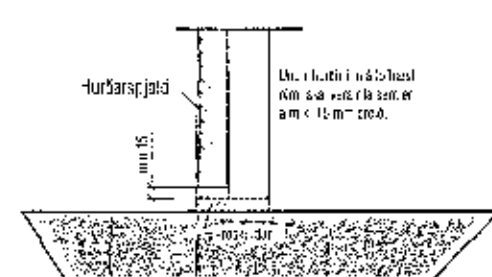

ATH! Þar sem lagnir fara í gegnum brunahólfandi veggji eða plötur skal koma brunapétting, á fallstamma skal setja eldvarmarkraga eða eldvarmarborða á plötuskilum. Um frágang lagnastokka er vísað til séruppráttá aðalhönnuðar.

**VEKTOR**  
- Hönnun og ráðgjöf -  
Síðumala 3, 108 Rvk. s. 554-6660 / 897-3363

Sigurður Halsteinnsson  
Byggingarfulltrúinn  
Síðumala 3, 108 Rvk. s. 554-6660 / 897-3363

SELHELLA 6, HAFNARFIRÐI  
LOFTRÆSING  
GRUNNMYND 1.HÆÐ

Skýlið	SH	Teikn	NA
Dagsetning	20.09.2017	Skala	1:50
Bl. númer		Bl. númer	L-401