



Sunþykki plani  
 21 SEP 2017  
 Sýningarmálfráirni í Hafnarfirði  
 P.H. Sigurbjörg Steinar Jónsson

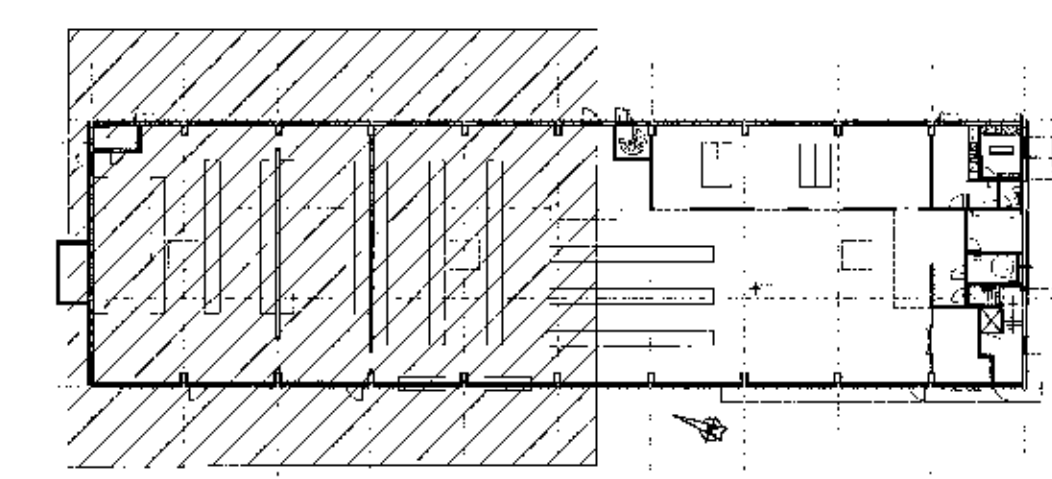

LYKILMYND 1:500

1 2 3 4 5 6

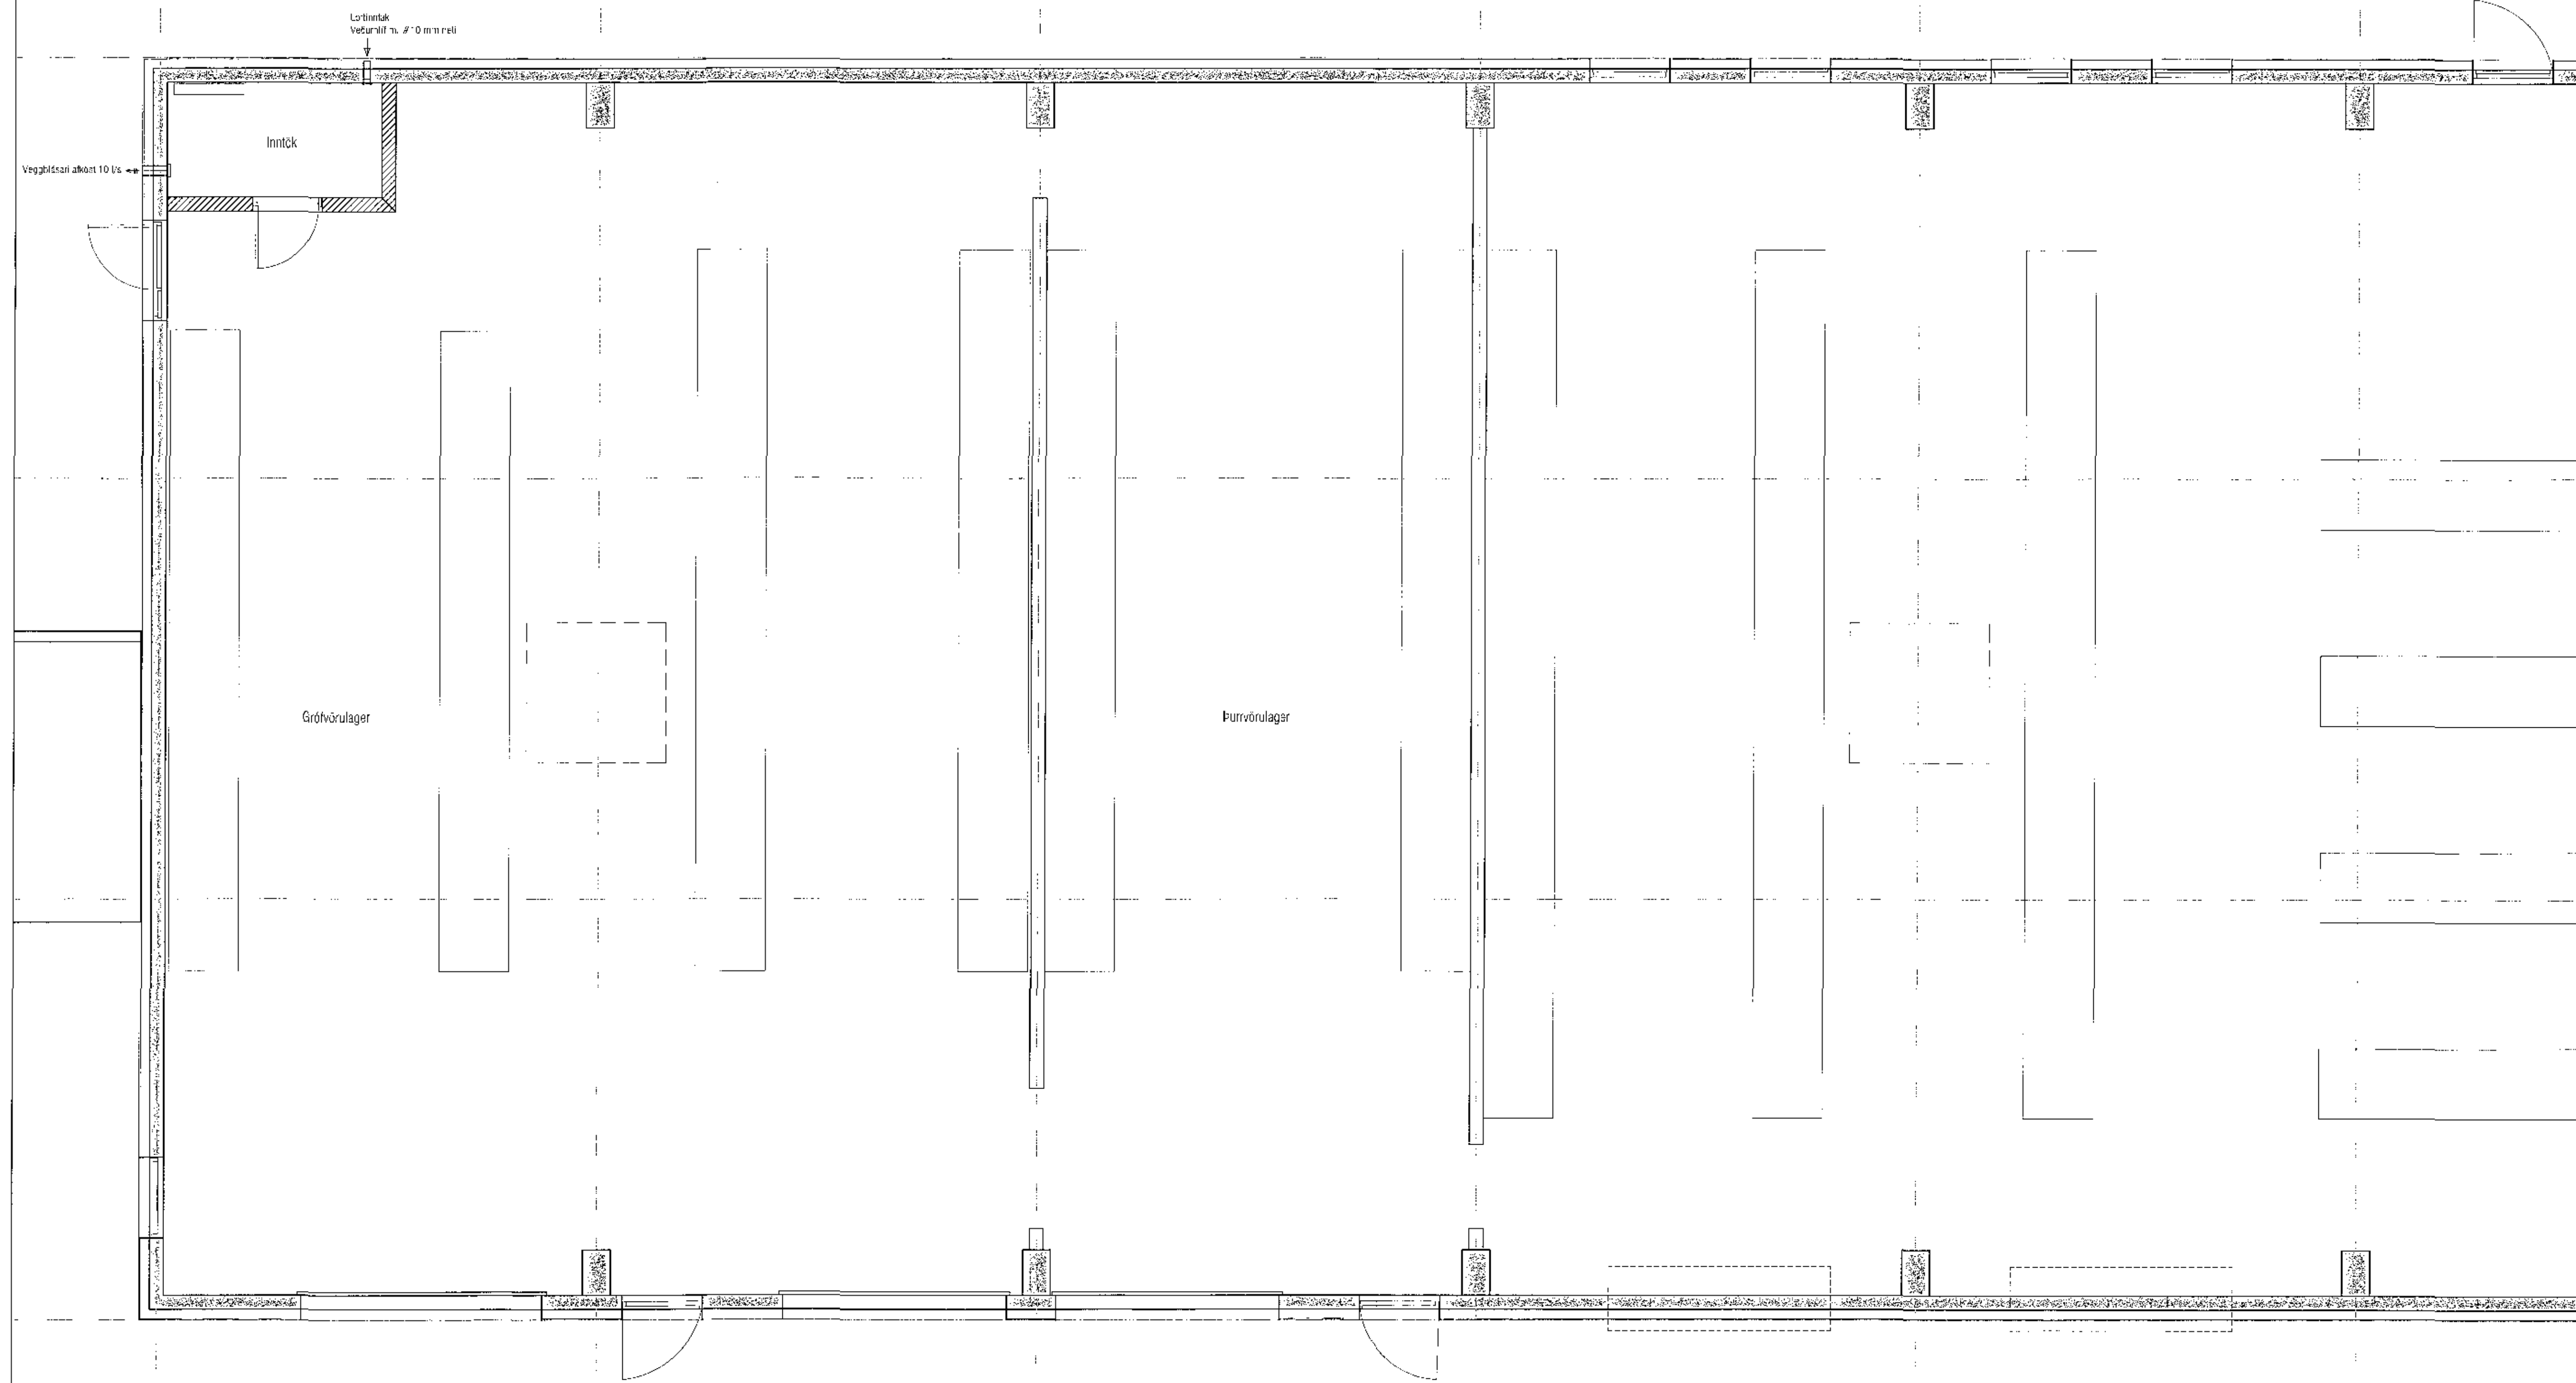

ATH! Þar sem lagnir fara í gegnum brunahólfandi vegg eða plötur skal koma brunapétting, á fallstamma skal setja eldvarnarkraga eða eldvarnarborða á plötuskilum. Um frágang lagnastokka er vísað til séruppráttá aðalhönnuðar.

<b>VEKTOR</b> - hönnu og ráðgjafi - Síðumúla 3, 108 Rvk, s. 554-6659 / 897-5383		Sigurbjörg Stefánsdóttir Sími: 8999-7713 vafn: sigurbj@vektor.is	Sigurbjörg Stefánsdóttir Sími: 8999-7713 vafn: sigurbj@vektor.is
Tel.nr.:	Netnr.:	Ár:	Þag:
Sunþykki:	Skil:	Stærð:	Bl. nr.:
20.06.2017	Sel	1:50	L-402

SELHELLA 6, HAFNARFIRÐI  
 LOFTRESING  
 GRUNNMYND 1.HÆÐ