


Semþykkt 1:00
 21 SEP 2017
 Byggingarfræðingur í Hafnarfirði
 F.n. Sigurður Steinar Jónsson

ATH! Þar sem lagnir fara í gegnum brunahólfandi vegg eða plötur skal koma brunabætting, á fallstamma skal setja eldvarnarkraga eða eldvarnarborða á plötuskilum. Um frágang lagnastokka er vísað til séruppráttá aðalhönnuðar.

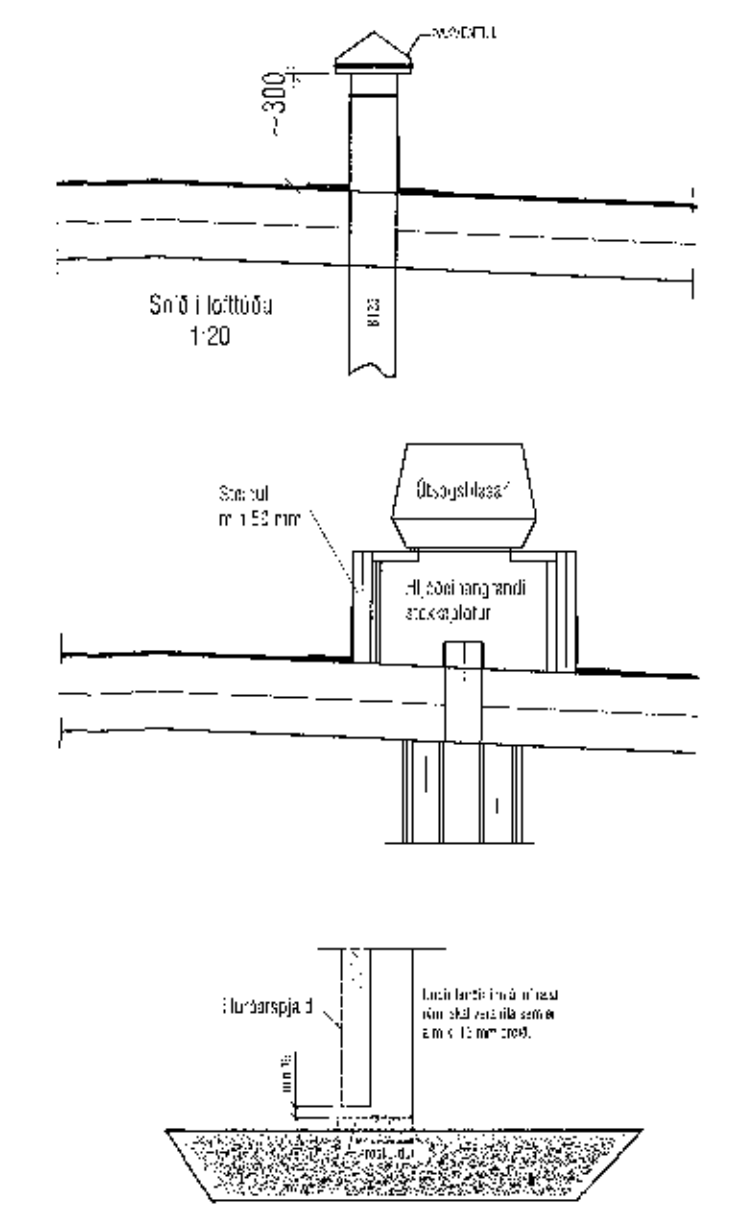

D
 C
 B
 A

VEKTOR - hönnu og ráðgjöf - Síðunila 3, 108 Rv, s. 554 6550 / 897 5383		Sigurður Halsteinnsson Byggingarfræðingur Nr. 20088-1743 eftir: Sigurður Steinar Jónsson	SELHELLA 6, HAFNARFIRÐI LÖFTRÆSING GRUNNMYND 2. HÆÐ
Tölur nr. _____ Skýringar _____ Skýringar _____ Skýringar _____	Bl. _____ Bl. _____ Bl. _____	Bl. nr. _____ Bl. nr. _____ Bl. nr. _____	Bl. nr. _____ Bl. nr. _____ Bl. nr. _____
Dátum: _____ Dátum: _____ Dátum: _____	Dátum: _____ Dátum: _____ Dátum: _____	Dátum: _____ Dátum: _____ Dátum: _____	Dátum: _____ Dátum: _____ Dátum: _____