


Sambykkt þann
21 SEP 2017
Byggingarfulltrúinn í Hafnarfirði
F.n. Sigundur Steinar Jónsson

LYKILMYND 1:500

1 2 3 4 5 6 7

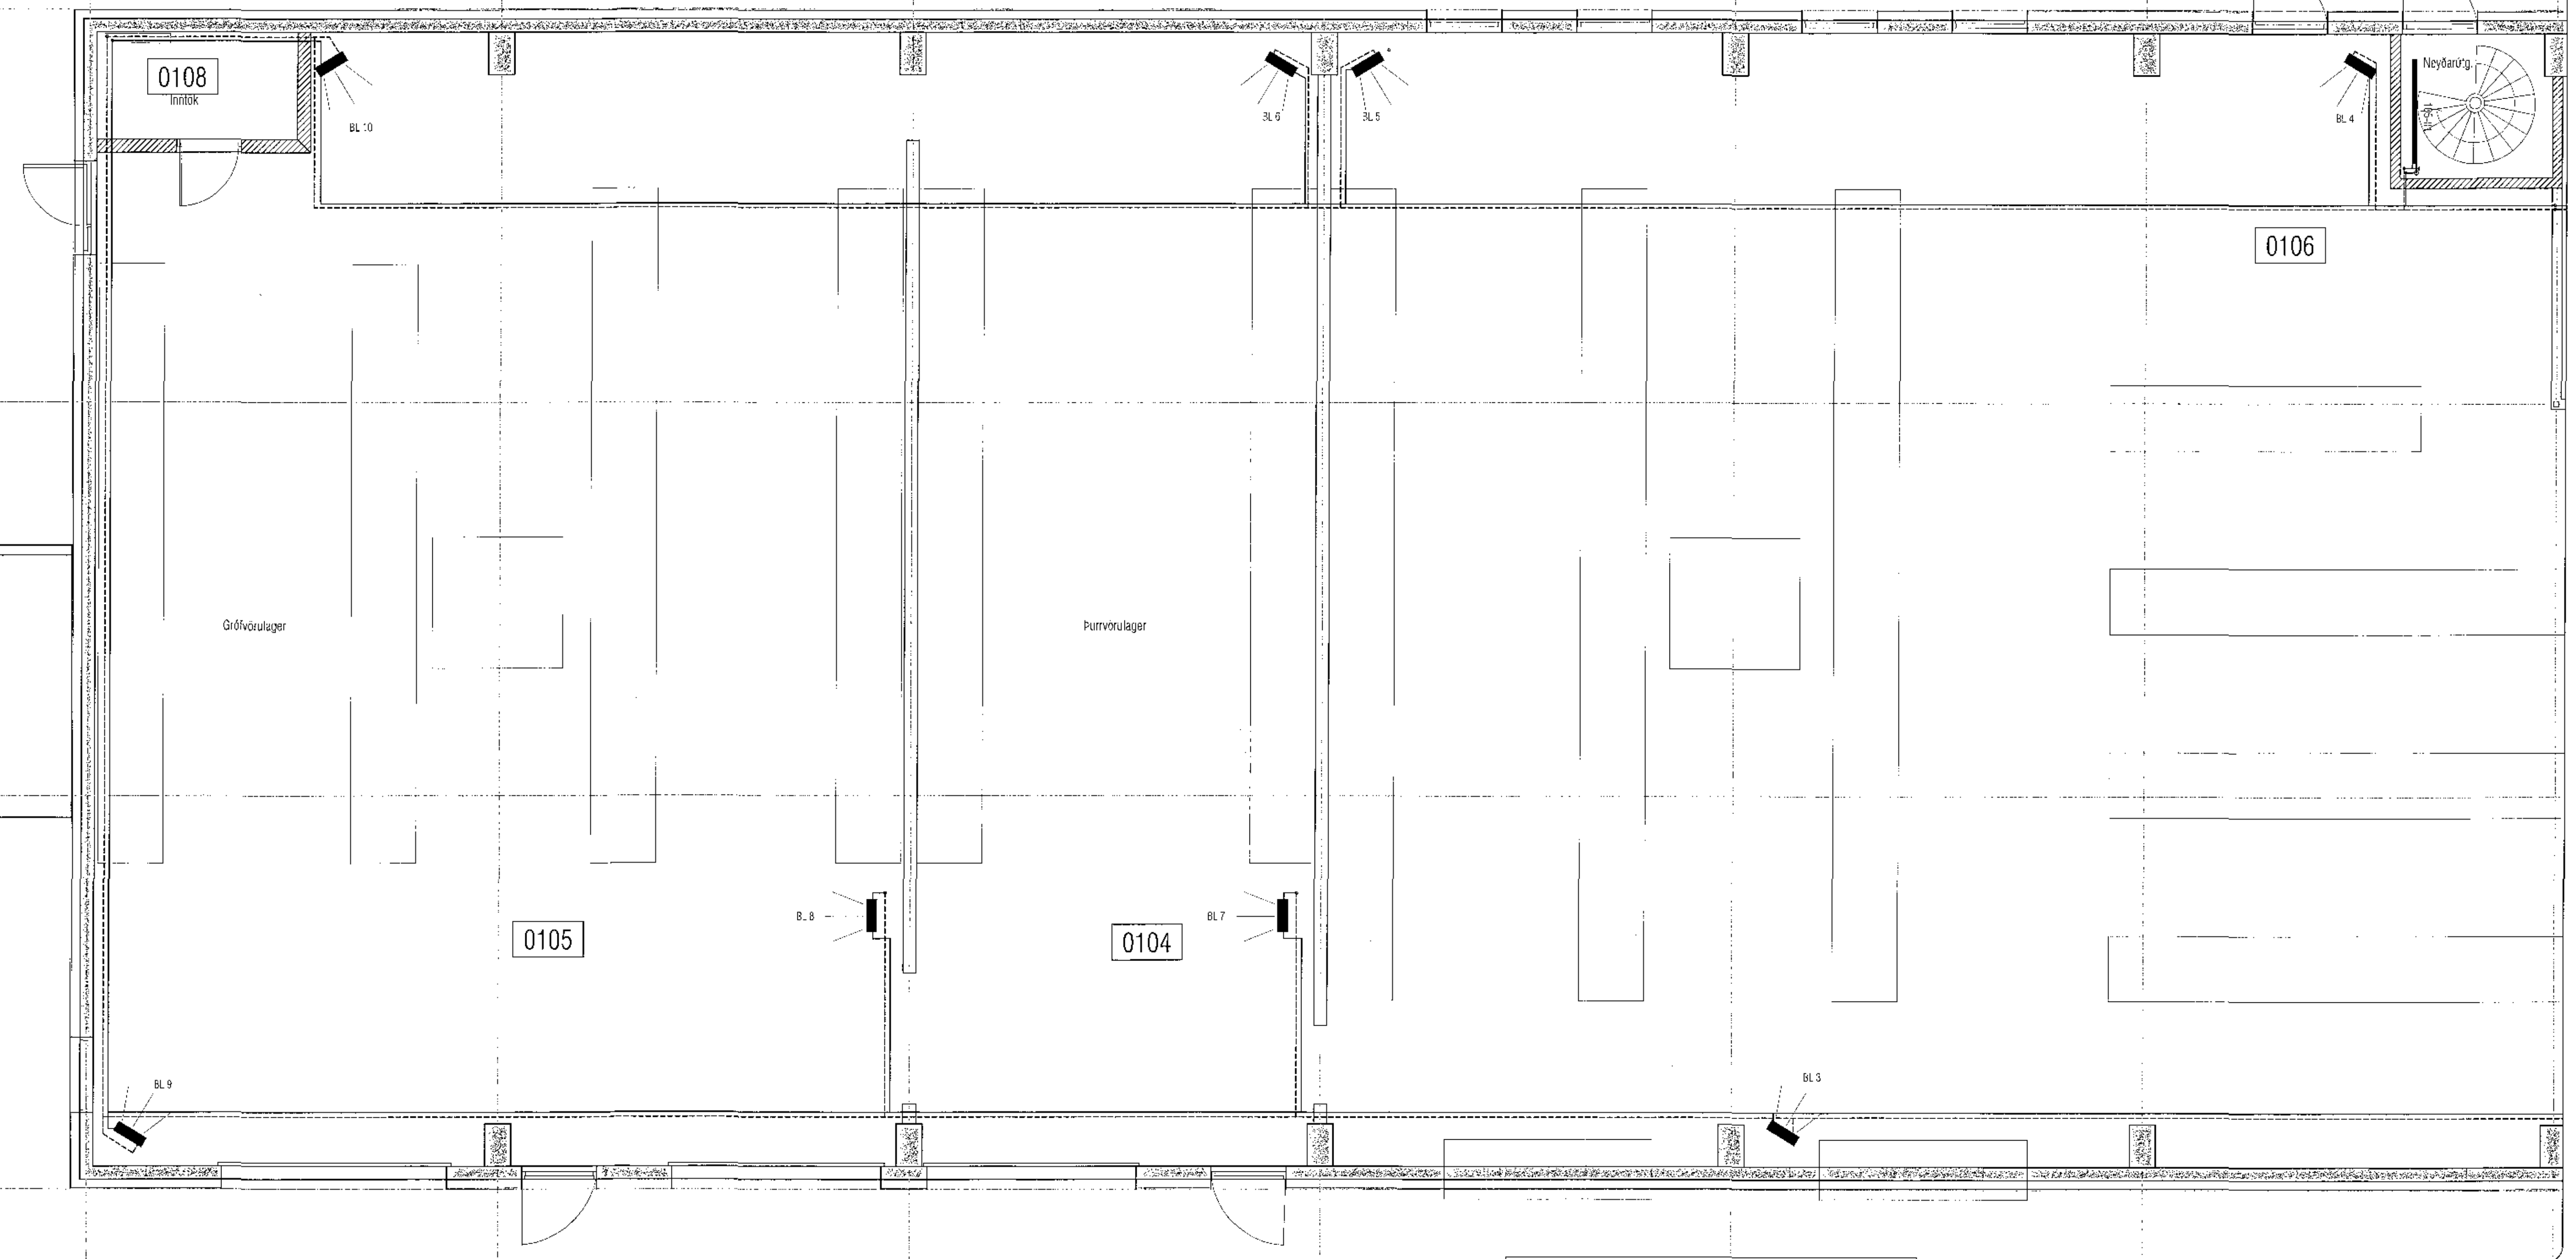

ATH! Þar sem lagnir fara í gegnum brunahólfandi vegg eða plötur skal koma brunabétting, á fallstamma skal setja eldvarnarkraga eða eldvarnarborða á plötuskilum. Um frágang lagnastokka er vísað til séruppráttá aðalhönnuðar.

VEKTOR - hönnun og ráðgjafi - Síðumúli 3, 108 Pvk. sí: 554-6650 / 897-5363	Sigundur Halsteinnsson Bygginguakræfing N. 00059-7143 email: sigundur@vektor.is	SELHELLA 6, HAFNARFIRÐI	
		HITALAGNIR GRUNNMYND 1.HÆÐ	
Tölur nr. _____ Skýring: _____ Dátum: _____ Skýring: _____ Dátum: _____	Bl. _____ Bl. _____ Bl. _____ Bl. _____	Hæð: _____ Tölur: _____	Bl. _____ Bl. _____ Bl. _____ Bl. _____
20.09.2017	1:50	L-302	