Samþykkt þann
21 SEP 2017
Byggingarfulltrúinn í Hafnarfirði
F.h. Sigurður Steinar Jónsson

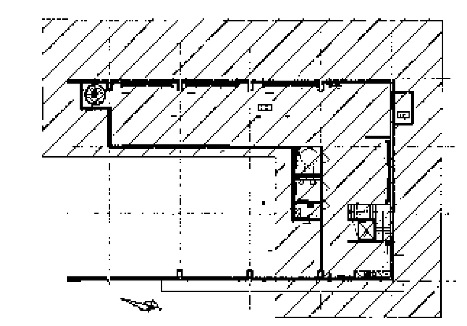

LYKILMYND 1:500

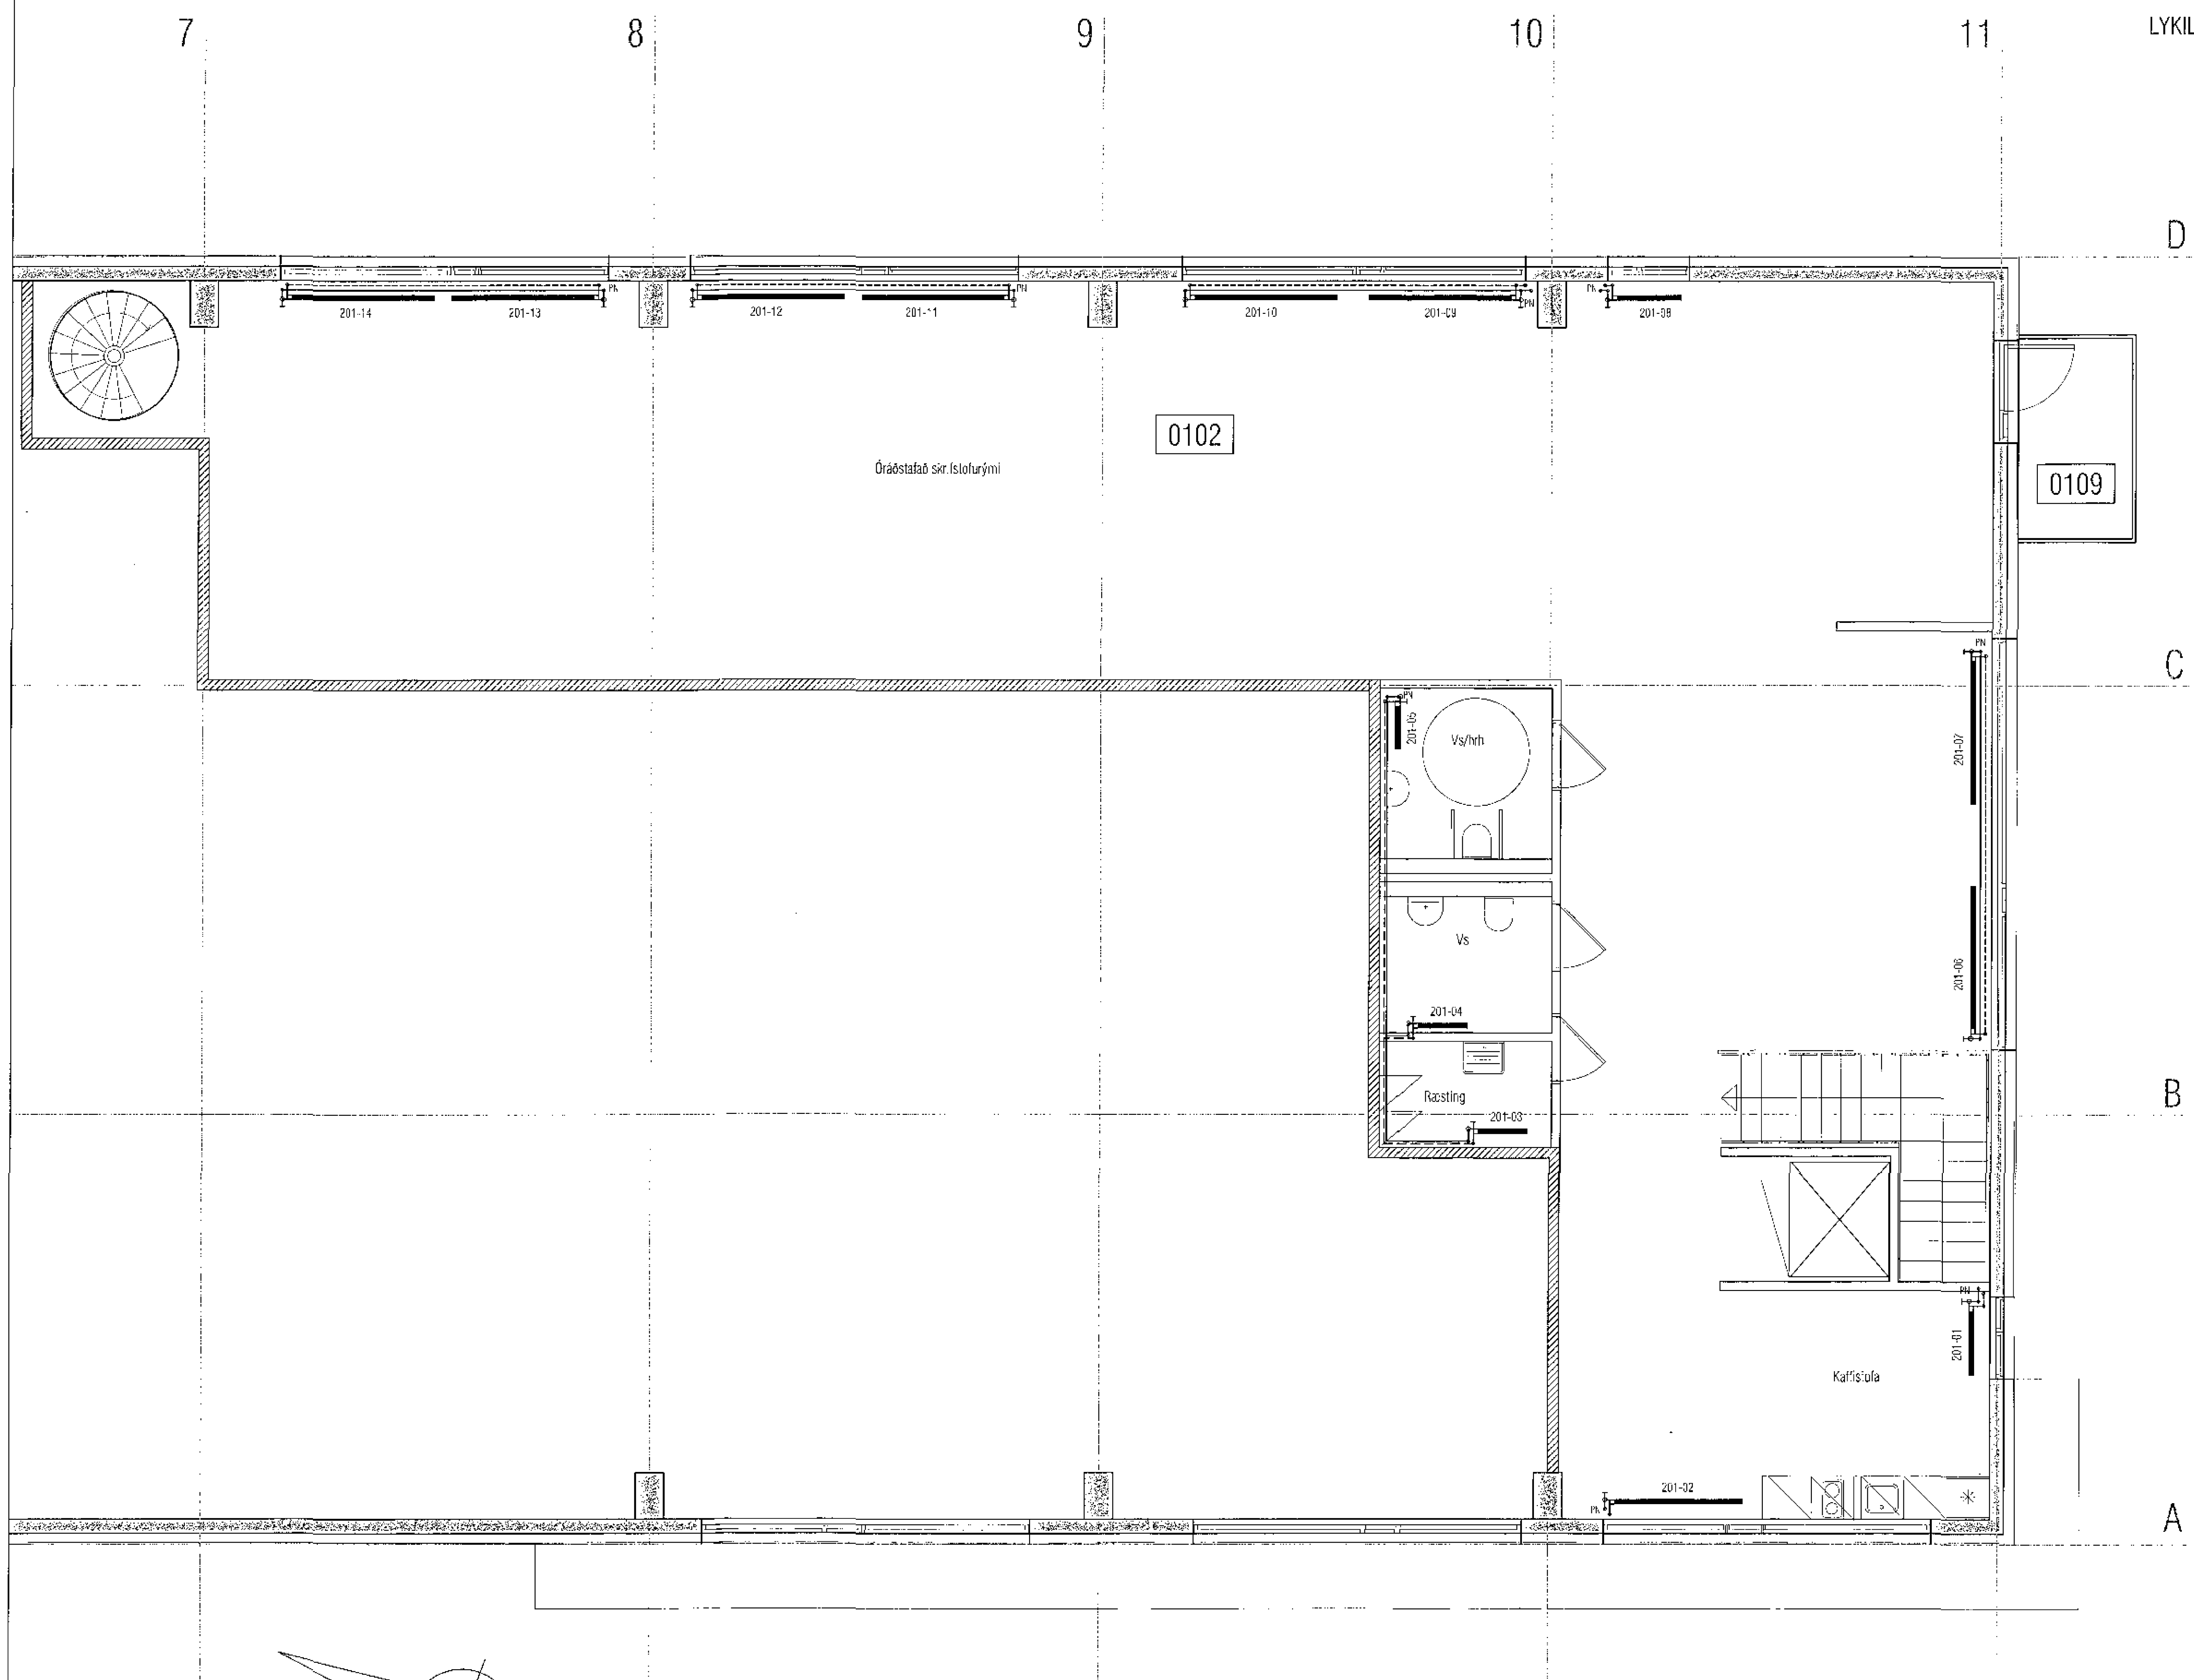

ATH! Þar sem lagnir fara í gegnum brunahólfandi veggi eða plötur skal koma brunaþétting, á fallstamma skal setja eldvarnarkraga eða eldvarnarborða á plötuskilum.
Um frágang lagnastokka er vísað til séruppdrátta aðalhönnuðar.

HITATAFLA

Selhella 6	Nr. ofns	Útreiknuð varmaþörf [W]	Stærð á ofni H x L (mm)		Valinn ofn Afköst [W]	Lokar	Athugasemd
Anddyri		1.552 W		1500	2.430 W		Dyrablásari
Skrifstofa	101-01	501 W	600A	1000	624 W	Framrás	
Vs/ luh	101-02	396 W	600A	700	436 W	Bakrás	
Starfsmenn	101-03	807 W	600C	900	1.073 W	Framrás	
Ræsting	101-04	178 W	600A	600	374 W	Framrás	
Vs	101-05	194 W	600A	600	374 W	Bakrás	
Kaffistofa/gangur	101-06	951 W	600A	600	374 W	Framrás	
	101-07		600B	900	791 W	Framrás	
Inntak / tæknirými		393 W					
Útstillingarsalur	101-08	5.686 W	600B	2100	2.107 W	Framrás	
	101-09		600B	2400	2.107 W	Framrás	
	101-10		600B	2400	2.107 W	Framrás	
Neyðarútgangur	105-01	1.195 W	600B	1600	1.404 W	Bakrás	
Verslun	BL1	59.055 W	500	500	10.000 W		Blásari stýrist af vegghitanema
	BL2		500	500	10.000 W		Blásari stýrist af vegghitanema
	BL3		500	500	15.000 W		Blásari stýrist af vegghitanema
	BL4		500	500	15.000 W		Blásari stýrist af vegghitanema
	BL5		500	500	15.000 W		Blásari stýrist af vegghitanema
Þurrvörulager	BL6	11.043 W	500	500	10.000 W		Blásari stýrist af vegghitanema
	BL7		500	500	10.000 W		Blásari stýrist af vegghitanema
Grófvörulager	BL8	25.930 W	500	500	10.000 W		Blásari stýrist af vegghitanema
	BL9		500	500	10.000 W		Blásari stýrist af vegghitanema
	BL10		500	500	10.000 W		Blásari stýrist af vegghitanema
Milliloft							
Anddyri / stigahús	103-01	1.136 W	600C	900	1.073 W	Bakrás	
Kaffistofa	201-01	1.908 W	600B	900	791 W	Framrás	
	201-02		600B	1800	1.580 W	Framrás	
Ræst. VS	201-03	912 W	600A	600	374 W	Framrás	
	201-04		600A	600	374 W	Bakrás	
	201-05		600A	600	374 W	Bakrás	
Óráðstafað skrifstofurými	201-06	13.676 W	600B	2000	1.756 W	Framrás	
	201-07		600B	2000	1.756 W	Framrás	
	201-08		600B	900	791 W	Framrás	
	201-09		600B	2000	1.756 W	Framrás	
	201-10		600B	2000	1.756 W	Framrás	
	201-11		600B	2000	1.756 W	Framrás	
	201-12		600B	2000	1.756 W	Framrás	
	201-13		600B	2000	1.756 W	Framrás	
	201-14		600B	2000	1.756 W	Framrás	
	Varmaþörf alls:	**125.538 W**		**Valið alls:**	**148.606 W**		

VEKTOR
- hönnun og ráðgjöf -
Síðumúla 3, 108 Rvk, s: 554-6650 / 897-5363

Sigurður Hafsteinsson
byggingatæknifræðingur
Kt. 030959-7749
email: sigurdur@vektor.is

SELHELLA 6, HAFNARFIRÐI

HITALAGNIR
GRUNNMYND 2. HÆÐ

Teikn. nr.	Tilvísun á teikningu	Br.	Dags.

Samþykkt:

Hannað	Teiknað
SH	MA

Dagsetning	Verk nr.	Mælikvarði	Teikn. nr.
20.06.2017		1:50	L-303