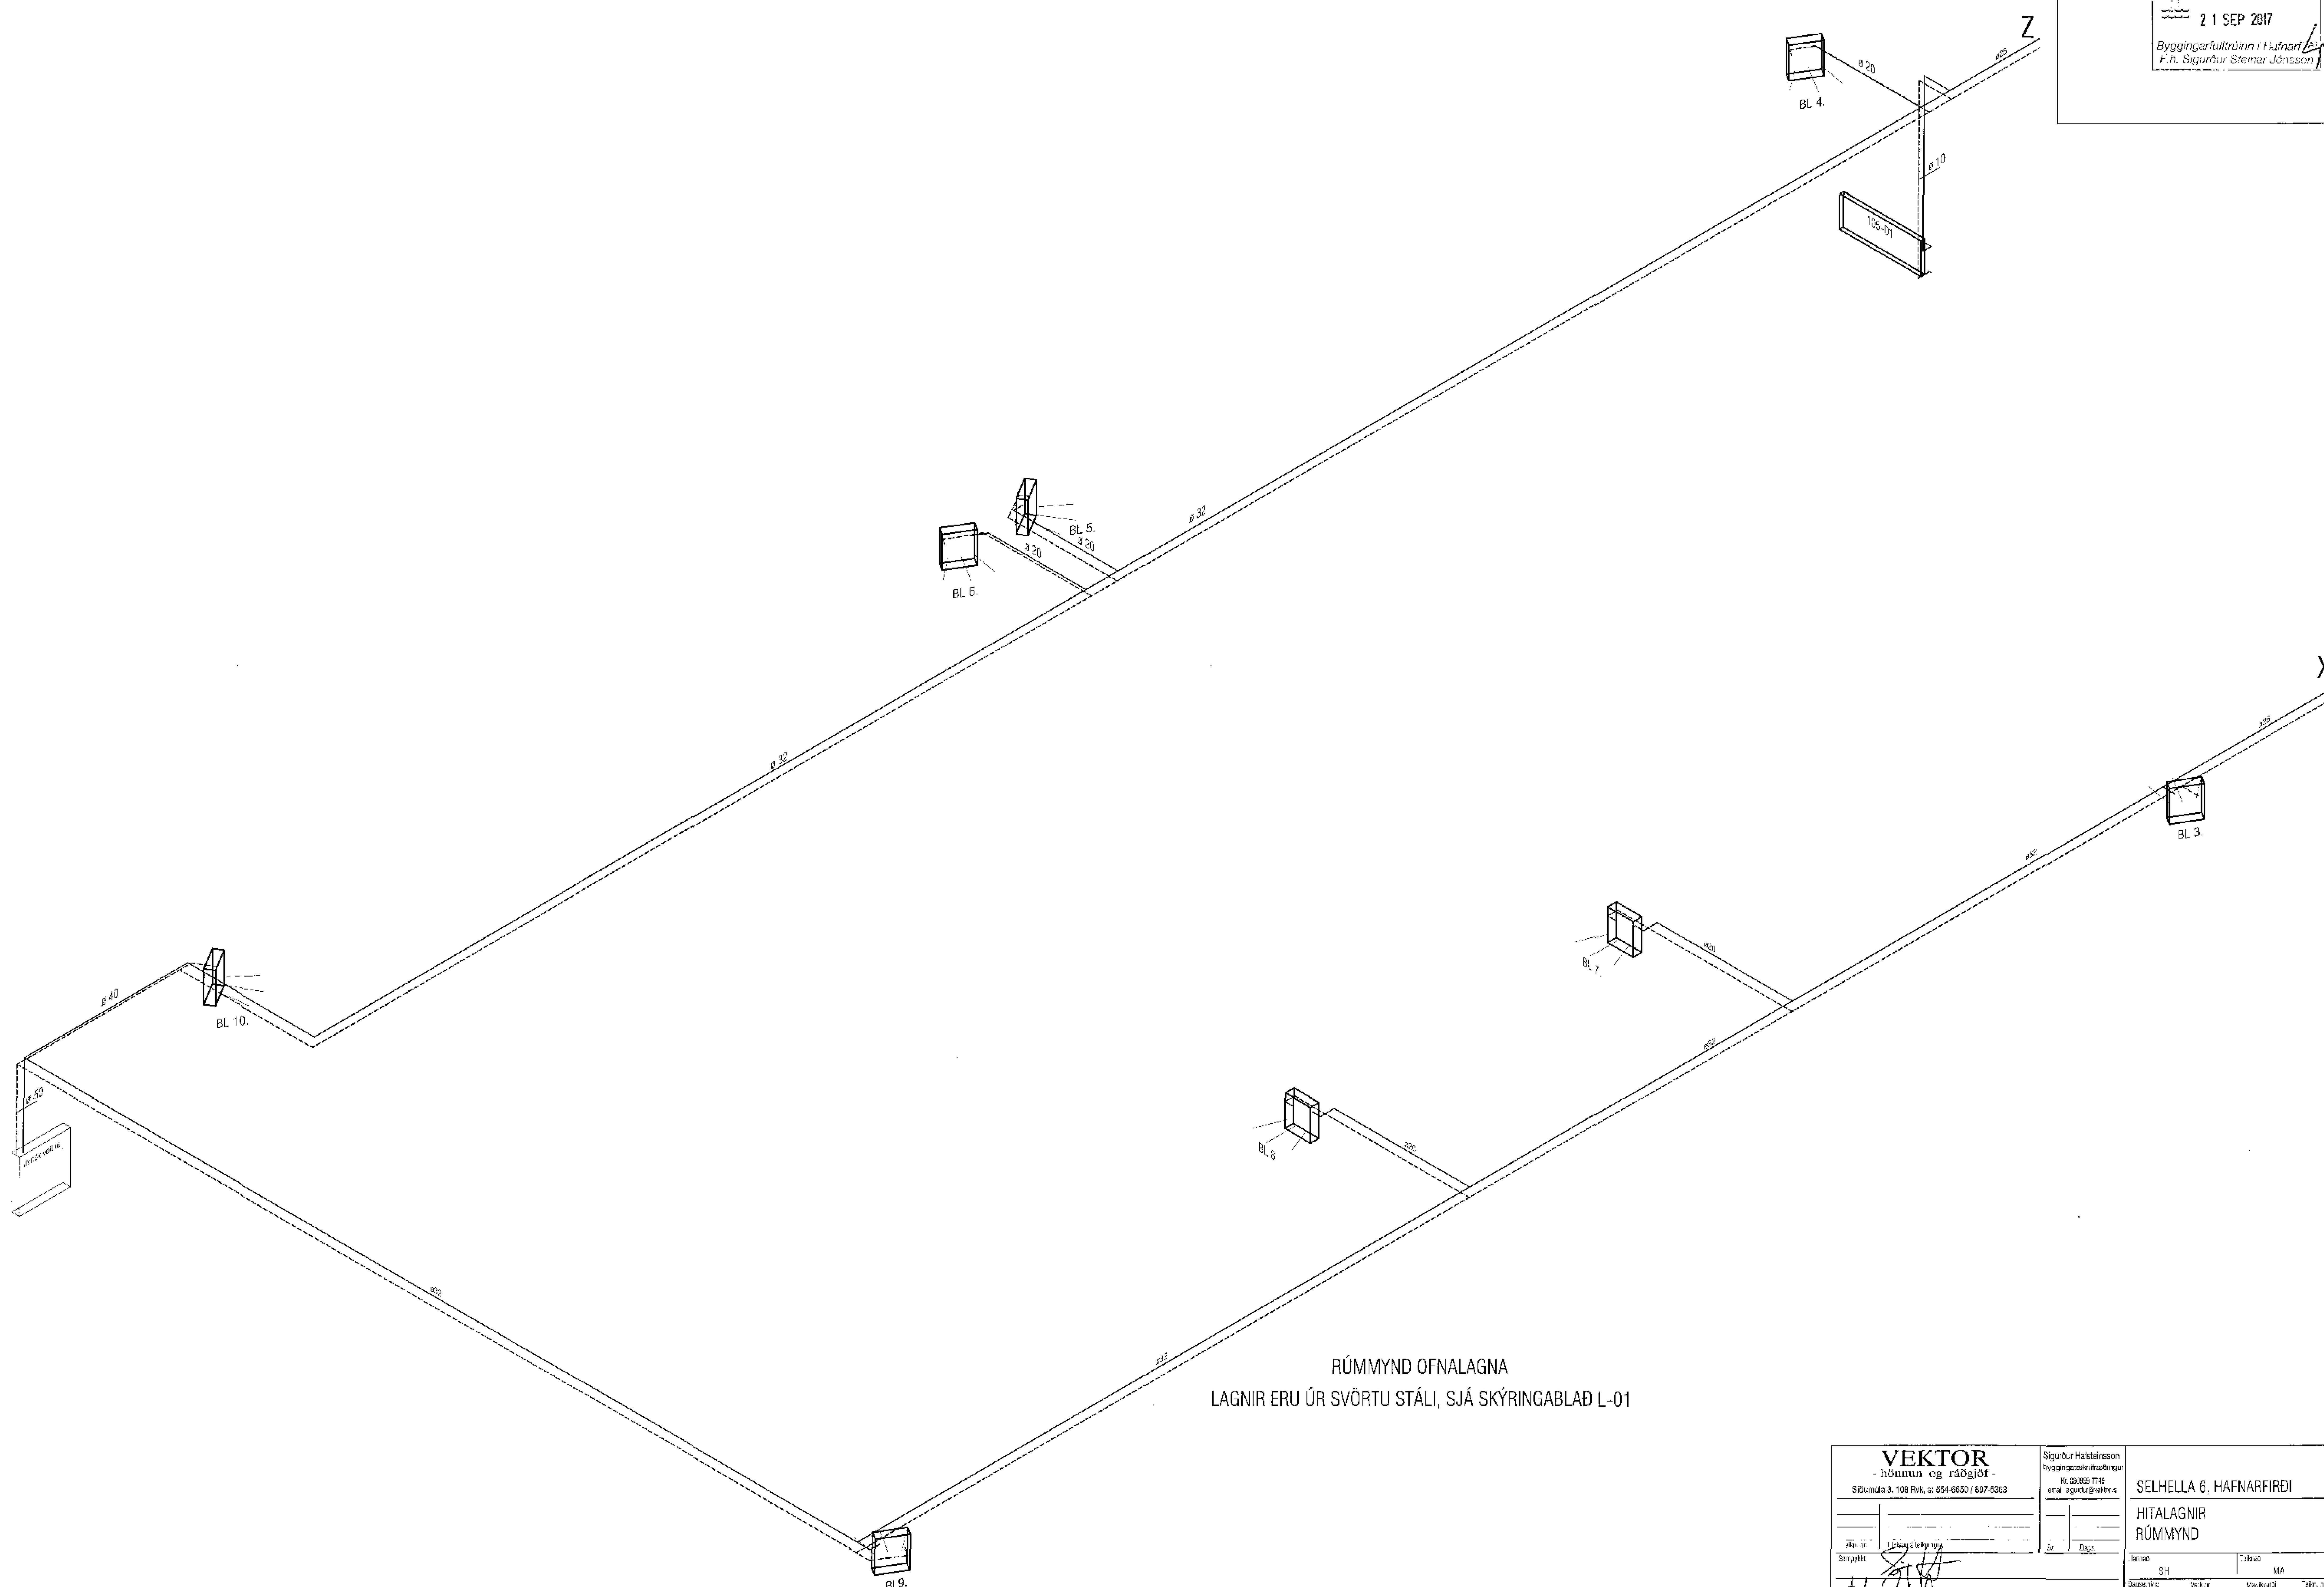

RÚMMYND OFNALAGNA
LAGNIR ERU ÚR SVÖRTU STÁLI, SJÁ SKÝRINGABLAÐ L-01

Samþykkt þann
21 SEP 2017
Byggingarfulltrúinn í Hafnarfirði
F.h. Sigurður Steinar Jónsson

VEKTOR
- hönnun og ráðgjöf -
Síðumúla 3, 108 Rvk, s: 554-6650 / 897-6363

Sigurður Halsteinsson
byggingatæknifræðingur
Kt. 030959 7749
email: sigurdur@vektor.is

Teikn. nr. | Breyting á teikningu | Br. | Dags.

Samþykkt

SELHELLA 6, HAFNARFIRÐI

HITALAGNIR
RÚMMYND

Hannað	Teiknað		
SH	MA		
Dagsetning	Verk nr.	Mælikvarði	Teikn. nr.
20.06.2017		1:50	L-305