
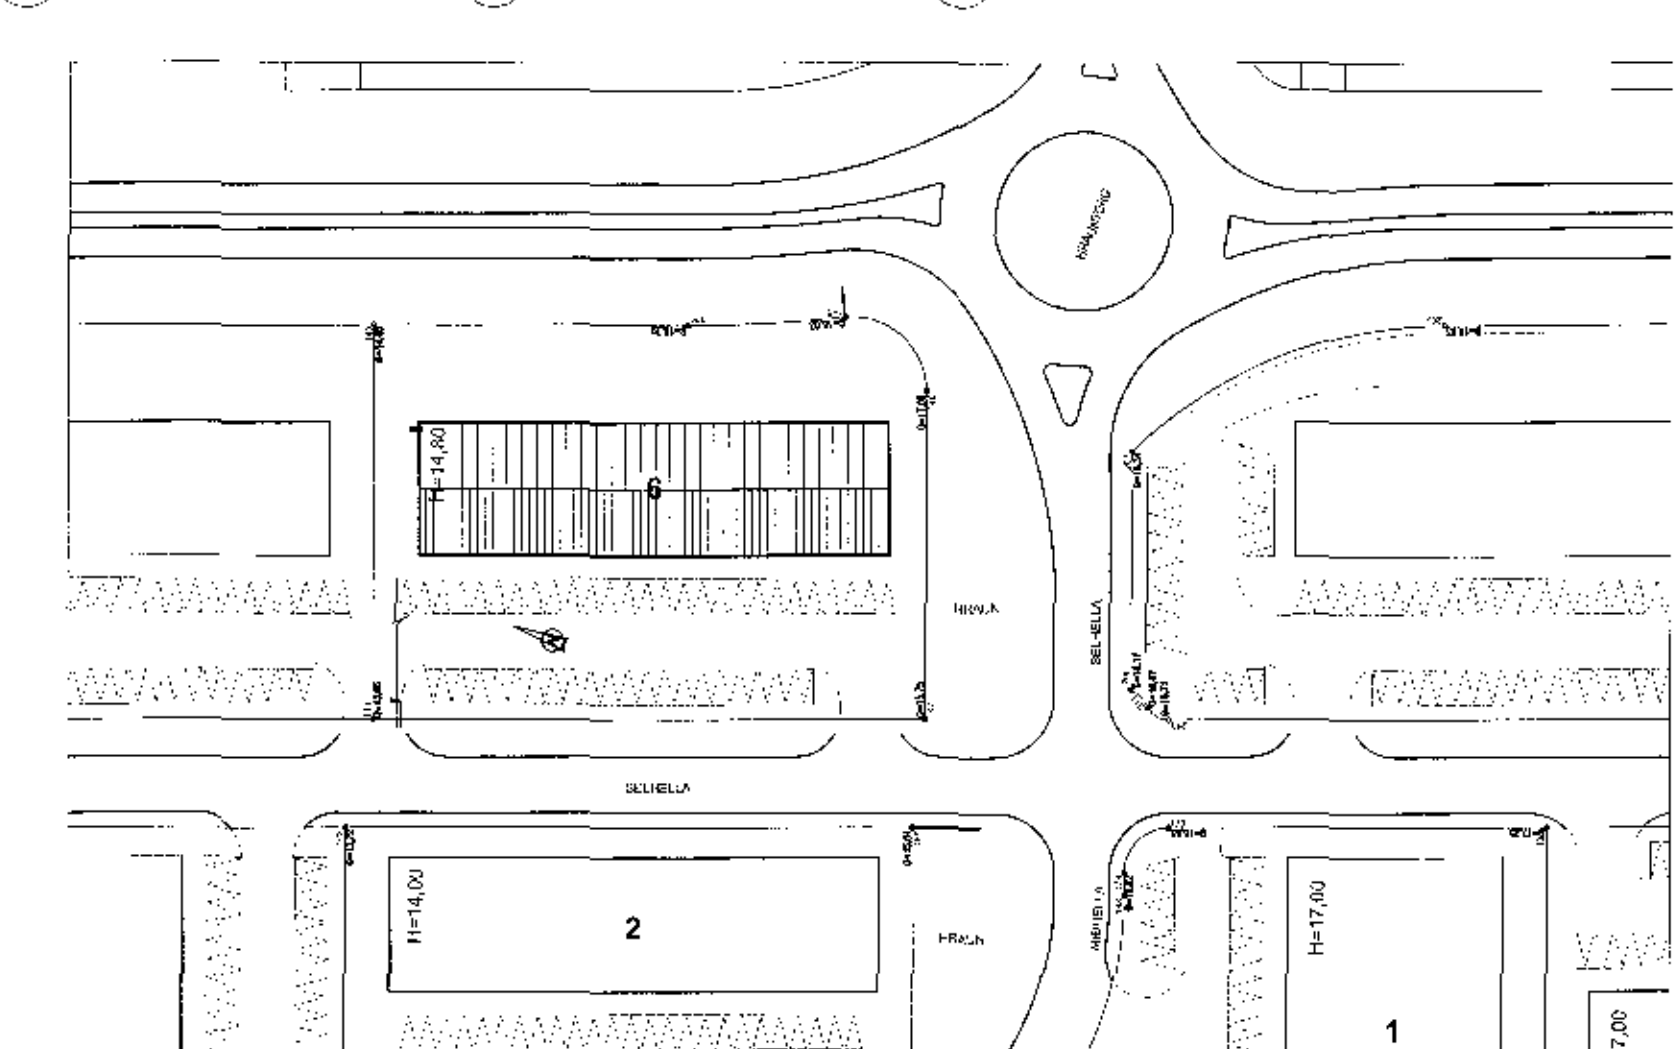


Semþykkt þann  
21 SEP 2017  
Þyggjngufulltrúiingur í Þróun  
F.h. Steinar Steinarsson

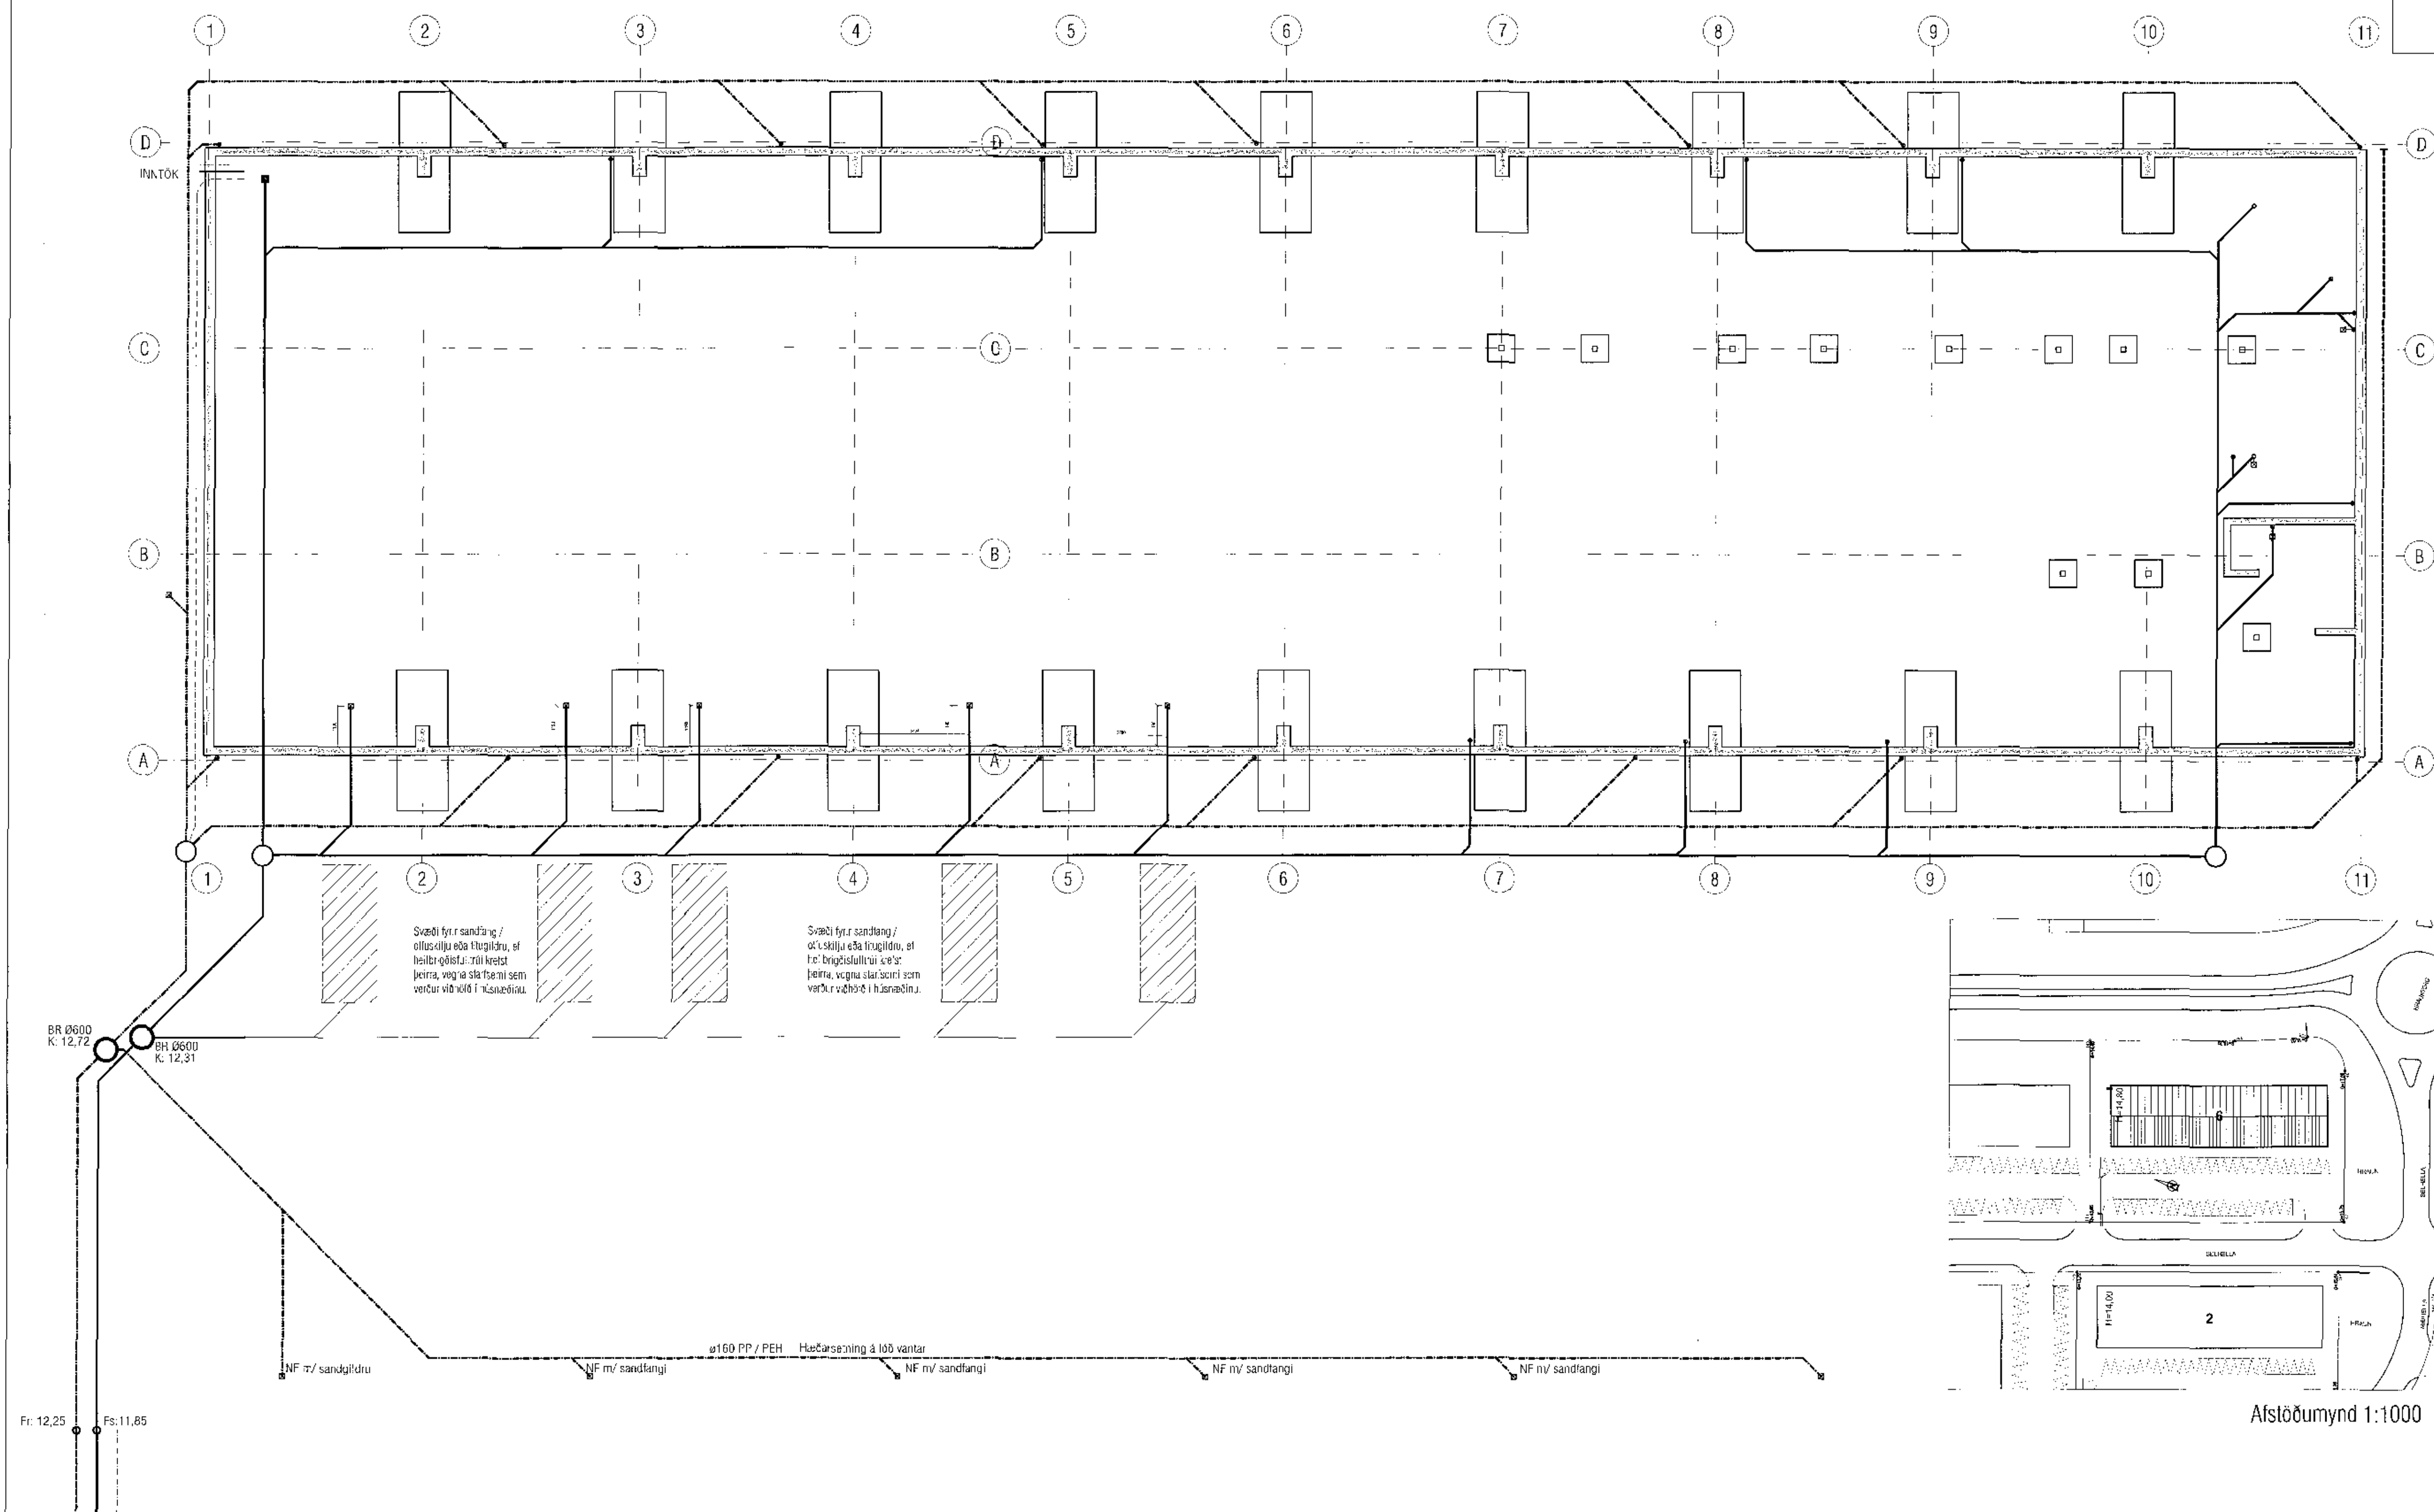

Atstöðumynd 1:1000

<b>VEKTOR</b> - hönnun og ráðgjöf - Síðunnú 3, 108 Pósk, s. 554-8500 / 897-3263		Sig. ardur Halldórsson Þyggjngjafur - útdæingur - N. 02259-779 email: sigarar@vektor.is	
Ískilningur Síðunúmer Dælingur Dælingur	Ískilningur Síðunúmer Dælingur Dælingur	SÍ Vektur Vektur Vektur	SELHELLA 6, HAFNARFIRÐI GRUNNLAGNIR YFIRLITSMYND NF Í LÖÐ 20.06.2017