
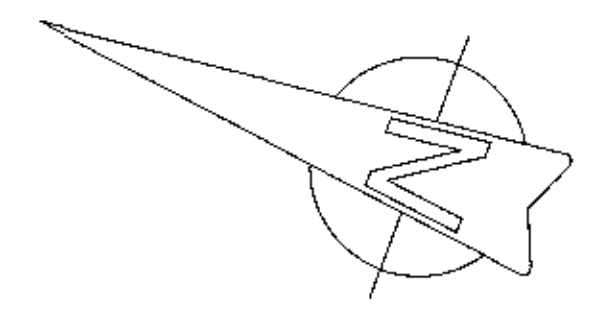


26.06.2017
13:05:47

Samþykkt þann
21 SEP 2017
Byggingarkultrúnn í Hafnarfirði
F.H. Sigurður Steinar Jónsson

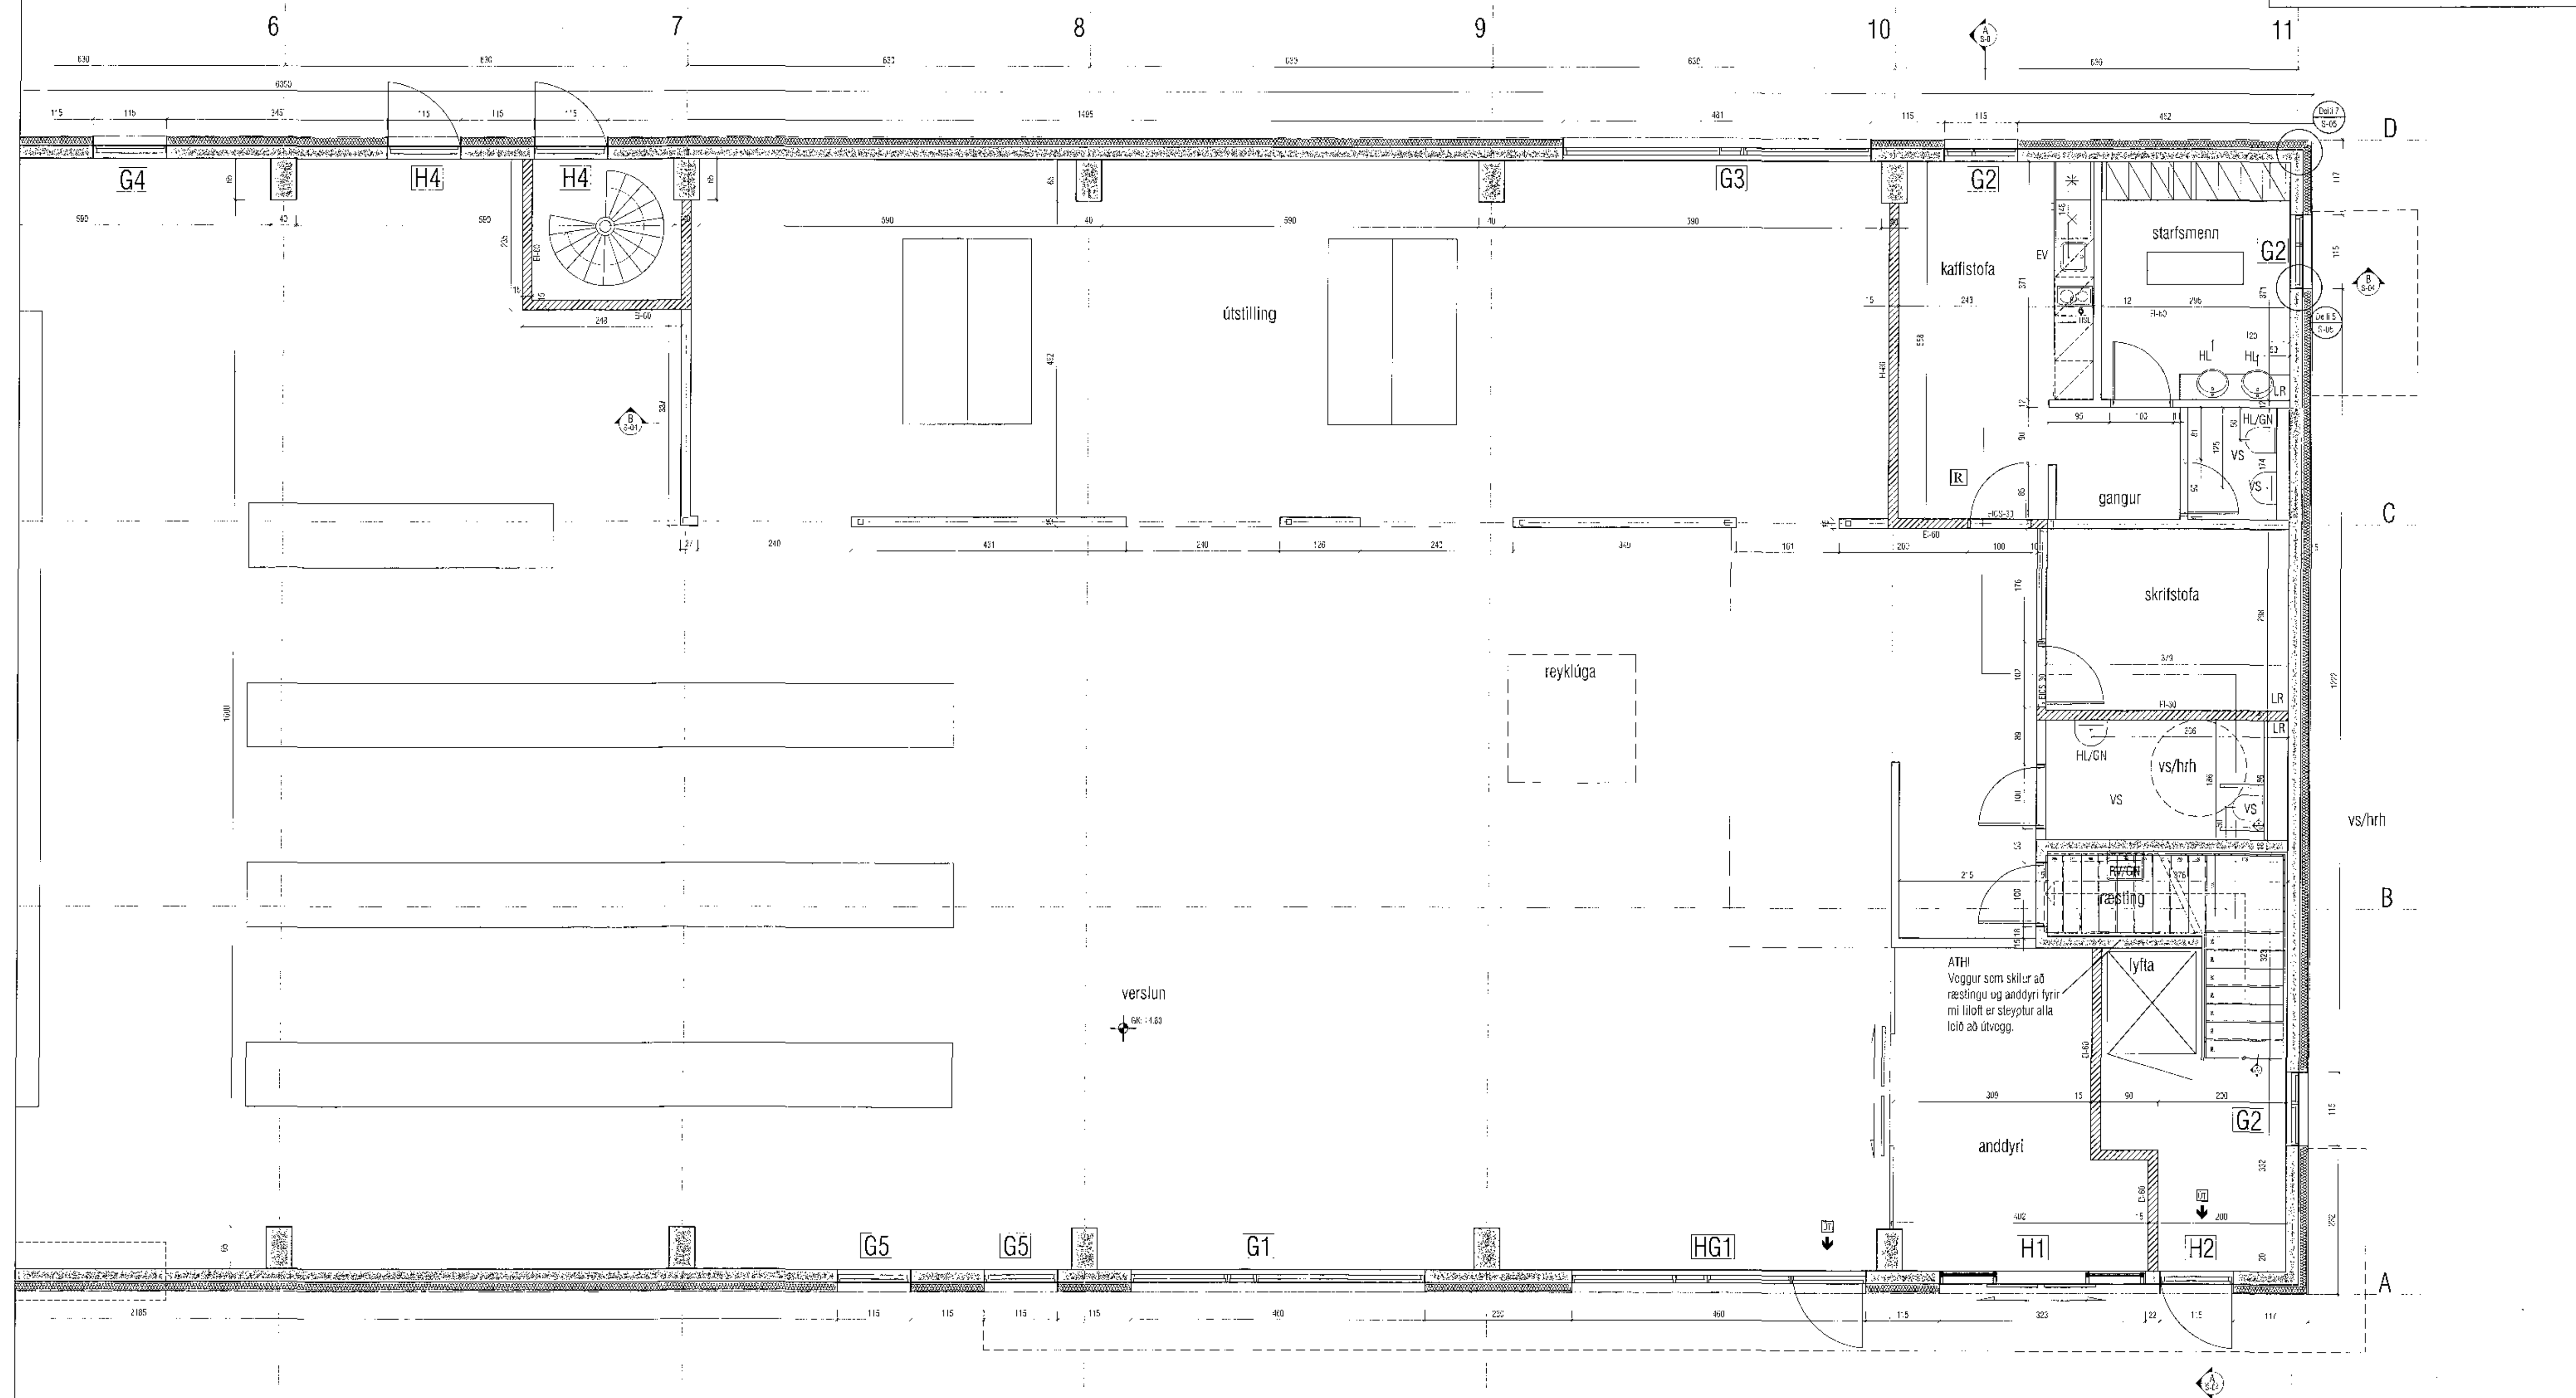

VEKTOR - hönnun og ráðgjöf - Síðami 3, 108 Rvk. sí: 554-6650 / 897-2963		Sigurður Halbréttsson Byggingarkultrúnn Íbúðir 7749 ettla, 1066, Reykjavík	SELHELLA 6, HAFNARFJÖRÐUR GRUNNMYND-SÚÐURHLUTI
Sk. n.:	20170901	Sk. n.:	S-1
Dag.:	20.06.2017	Sk. n.:	1:50
		Sk. n.:	S-01