


Sampykkt þann  
 21 SEP 2017  
 Byggingarfulltrúin í Húsnæðing  
 F.H. Sigurður Stainur Jónsson

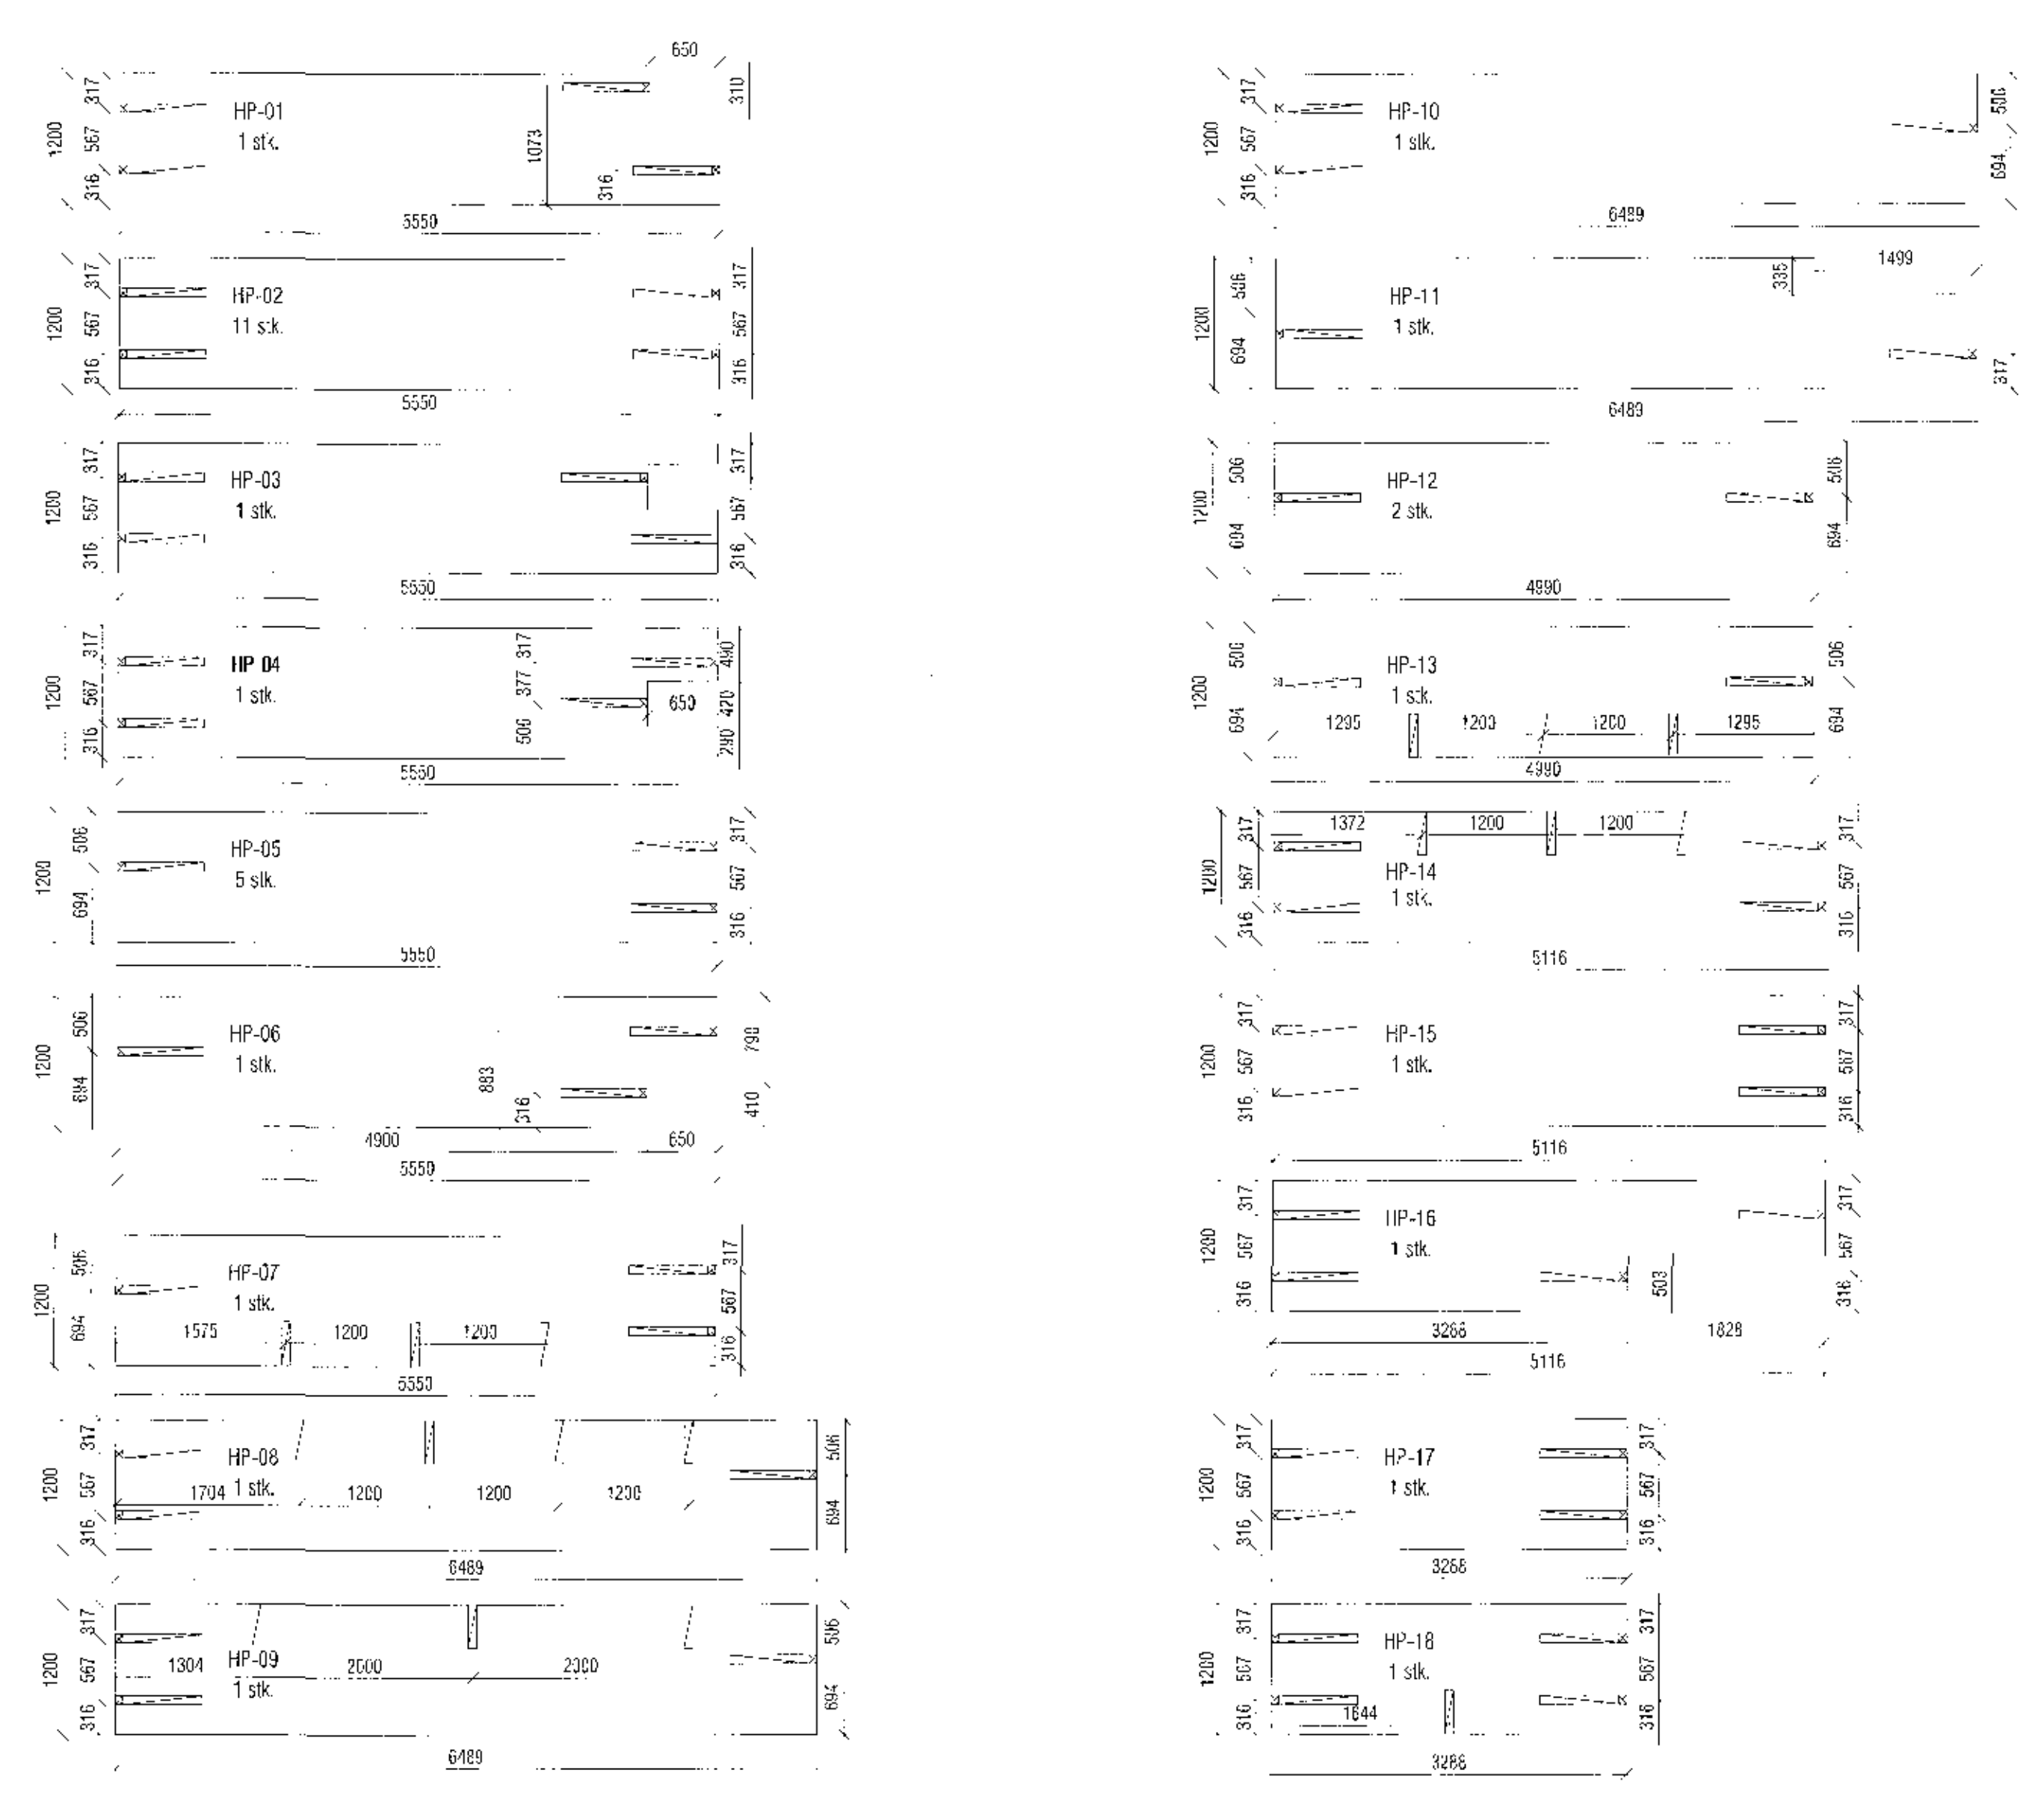

Álag á holplötur. Eiginbyggd holplatna EKKI tekin með.  
 Eiginbyggd = 2,25 KN/m<sup>2</sup>  
 Notálag = 3 KN/m<sup>2</sup>

**VEKTOR**  
 - húsnæðing og ráðgjöf -  
 Síðunúta 3, 108 Reykjavík, sí: 554-9850 / 507-5363

Sigurður Haldrupsson  
 Byggingartekniker og Söngur  
 Sí: 50688748  
 net: sigur@vektor.is

Selthella 6, Hafnarfirði  
 Milligólf  
 Holplötur

Ískráð: LUSH  
 Dagskrif: 26.06.2017  
 Vekur: 12  
 Blaðnúmer: 11  
 Húsnúmer: HP

adl. *[Signature]*