


Samþykkt þann  
21 SEP 2017  
Byggingarfulltrúi í Hefr  
F.h. Sigurður Steinar Jónsson

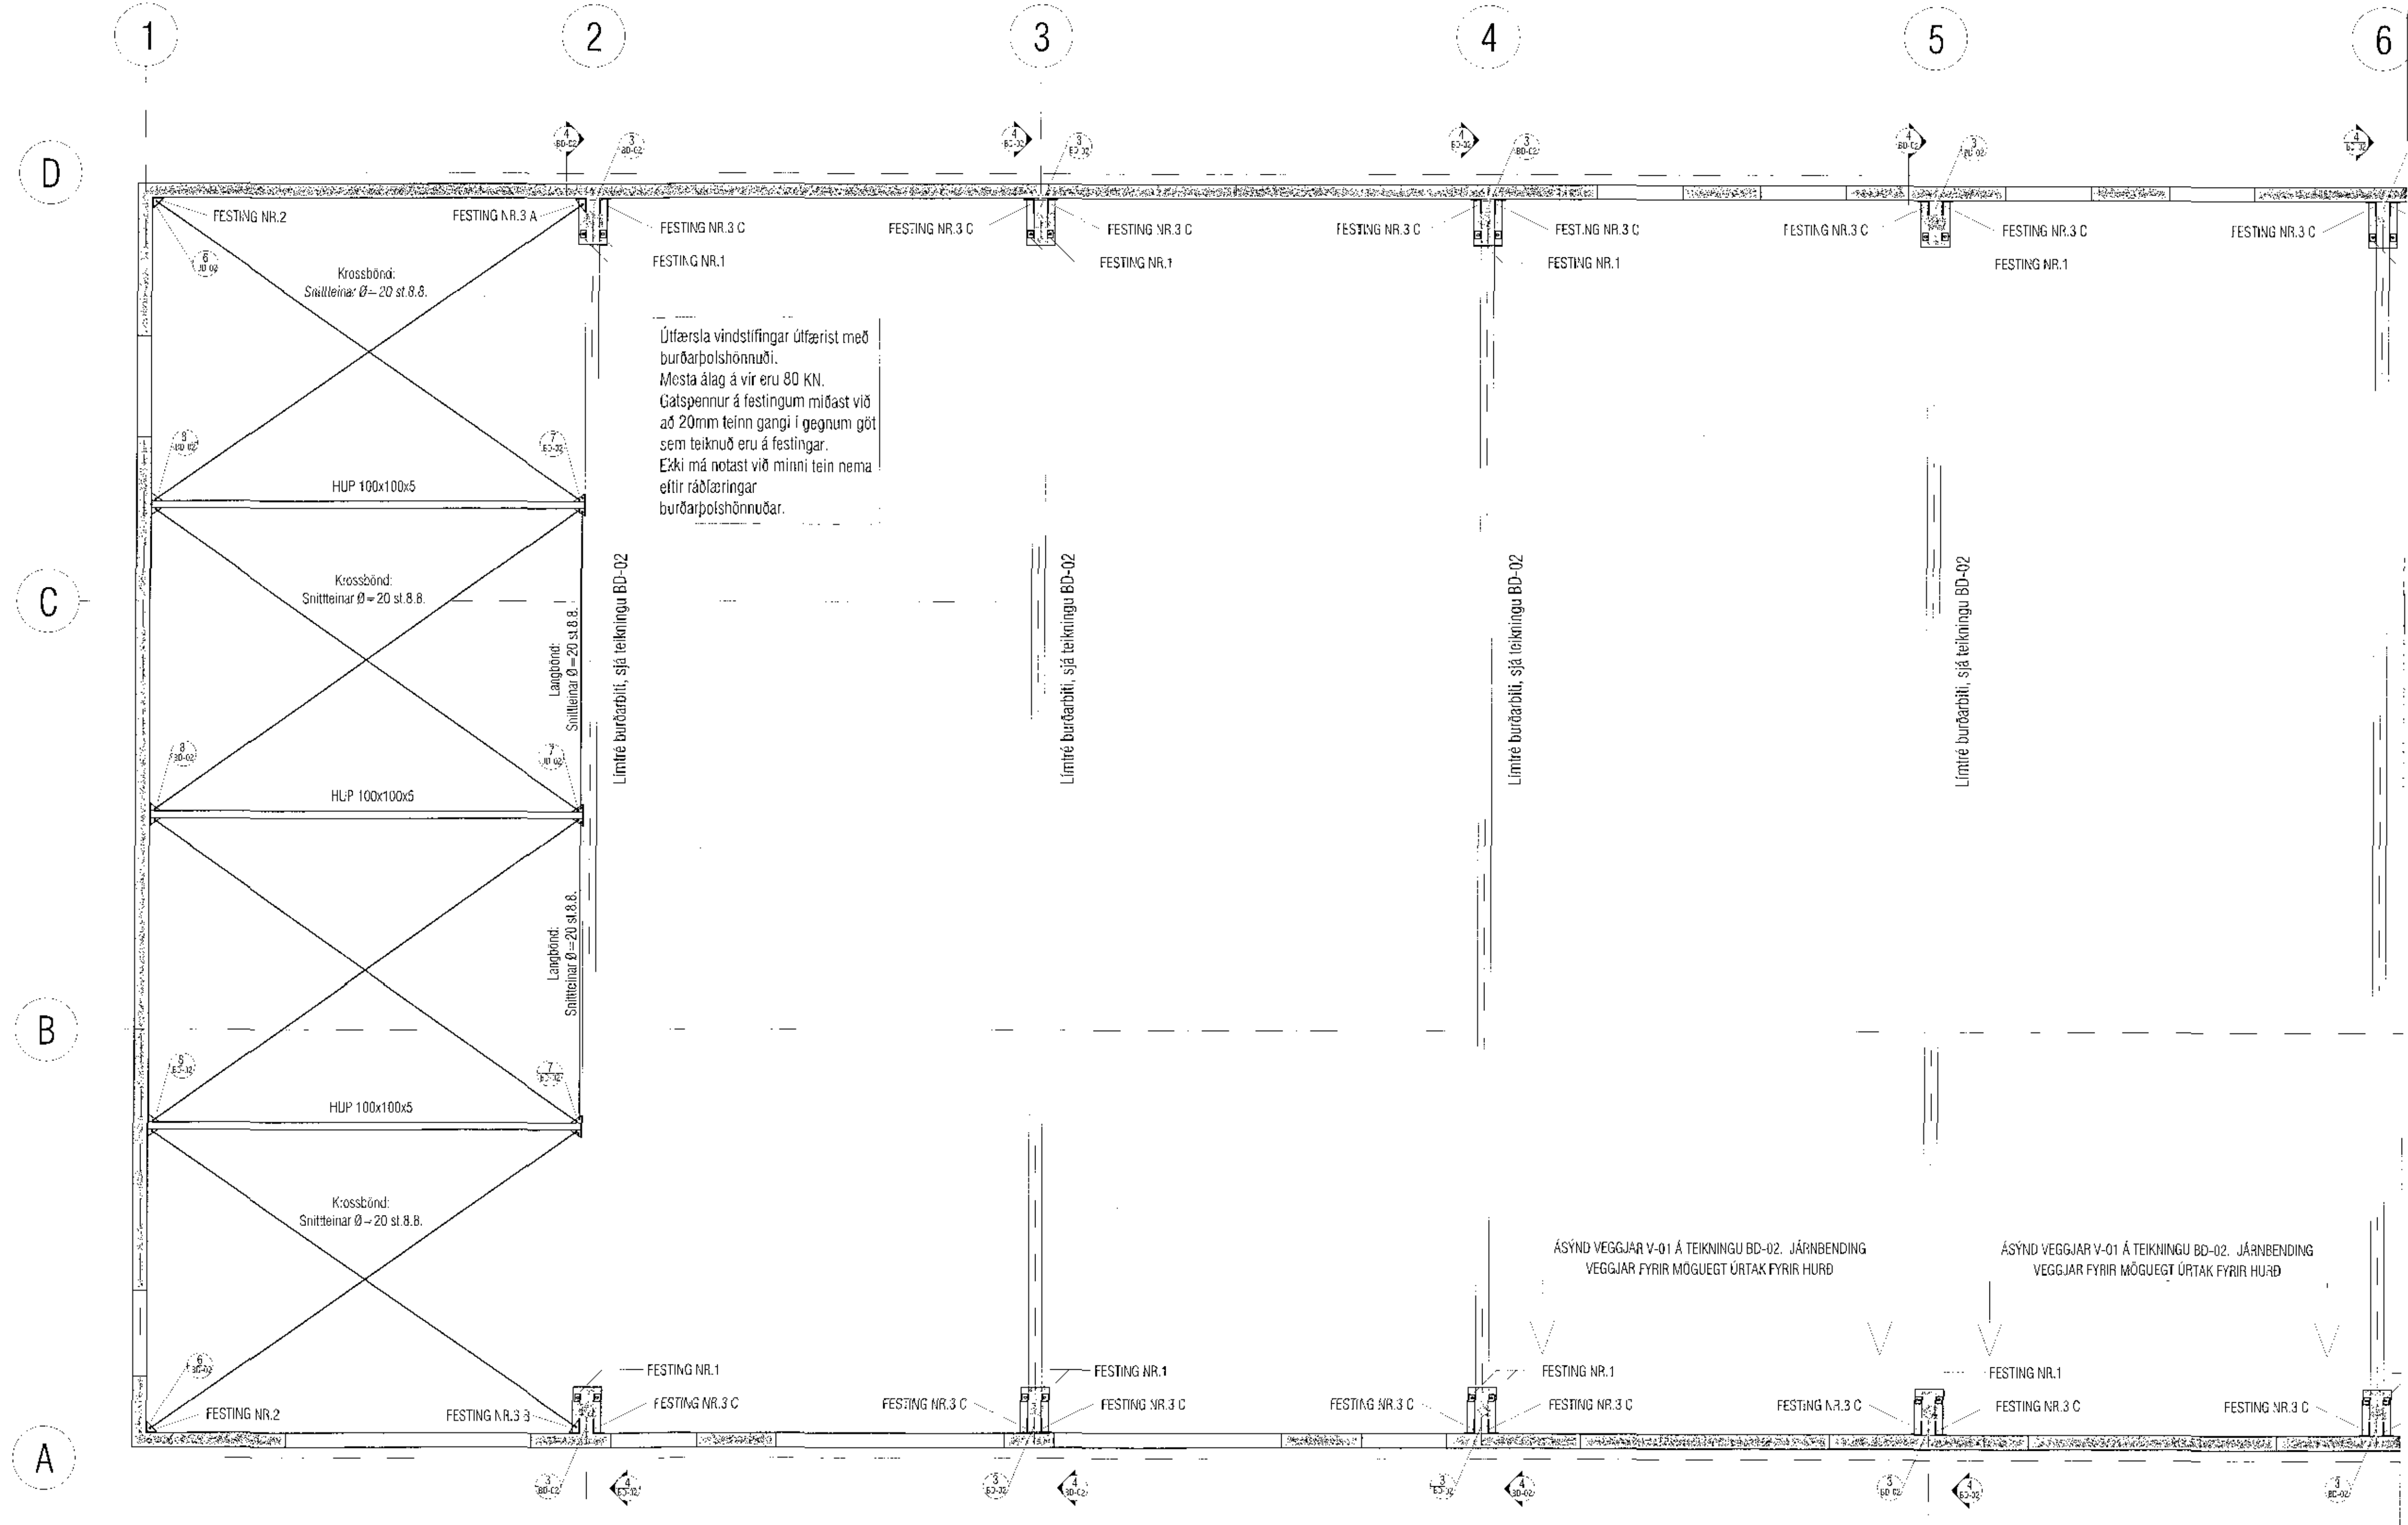


**ALMENNT, JÄRNBENDING:**  
GRUNNBENDING Í NEFRI OG EFRI BRUN:  
Sjá teikni á vefnum. Þetta er grunnbending í jernbendingu og er hún áætluð til að tryggja stöðugleika byggingarinnar.

AT-4... JÄRN SEM EYR SEÐASTALESA TERNINGU Á GULNBENDINGU ERU VEKTA JÄRN SEM BERTASTIÐ VÆÐI ÞESSA GRUNNBENDINGU.  
Sjá teikni á vefnum. Þetta er grunnbending í jernbendingu og er hún áætluð til að tryggja stöðugleika byggingarinnar.

Skýringar:  
Á teikningu B-01 eru almennar skýringar og öll lagnar- og ákvæði varðandi steypu og bendistál í d. frágangur á jernum skingum og og brúnn og fl. Kötur gólfplötur eru þeir sáma og á teikningum aðalhönnuðar.  
Um nákvæma stærð og stabssetningu einstakra byggirgahúla, sjá nánar á sérteikningum aðalhönnuðar.  
Gótt og rautar (sjá lagnaleikn.)  
Öll mál skal yfirfara áður en framkvæmdir hefjast.

ATH!  
Heimilt er að nota jernbakka, með sama jernaragni og fyrirskrifað er á uppdráttum, í sláð lengjarna úr veggjum í plötur.

ATH!  
Stöppuhúla í öfveggjum og öfplötum skal vera 30 mm. Sjá nánar á skýringablaði B01.

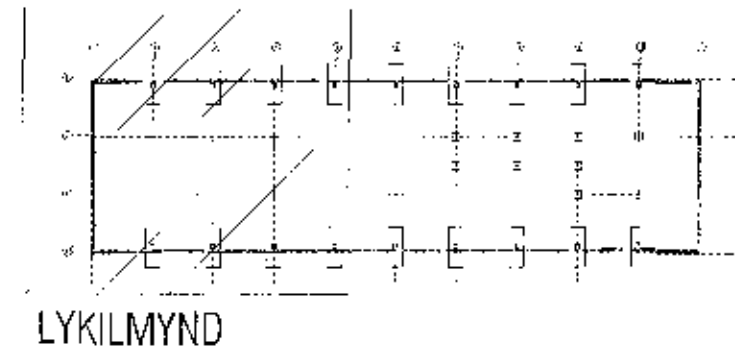

ÁSYND VEGGAR V-01 Á TEIKNINGU BD-02. JÄRNBENDING VEGGAR FYRIR MÖGUEGT ÚRTAK FYRIR HURD

<b>VEKTOR</b> -hönnun og ráðgjöf-		Sigurður Halldórsson Byggingarfulltrúi tlf. 6666-7777 email: sigur@vektor.is	
S Drottningu 3, 108 Reykjavík, p. 554 6650 / 897-0383		Selhella 6, Hafnarfirði	
Tölv. nr. 554 6650		Pak Höfuðburðarvirki og vindstífingar	
Fasíla: 554 6650		Fasíla: 554 6650	
Eigning: 26.06.2017		Eigning: 26.06.2017	
1/50		1/50	
B-04		B-04	