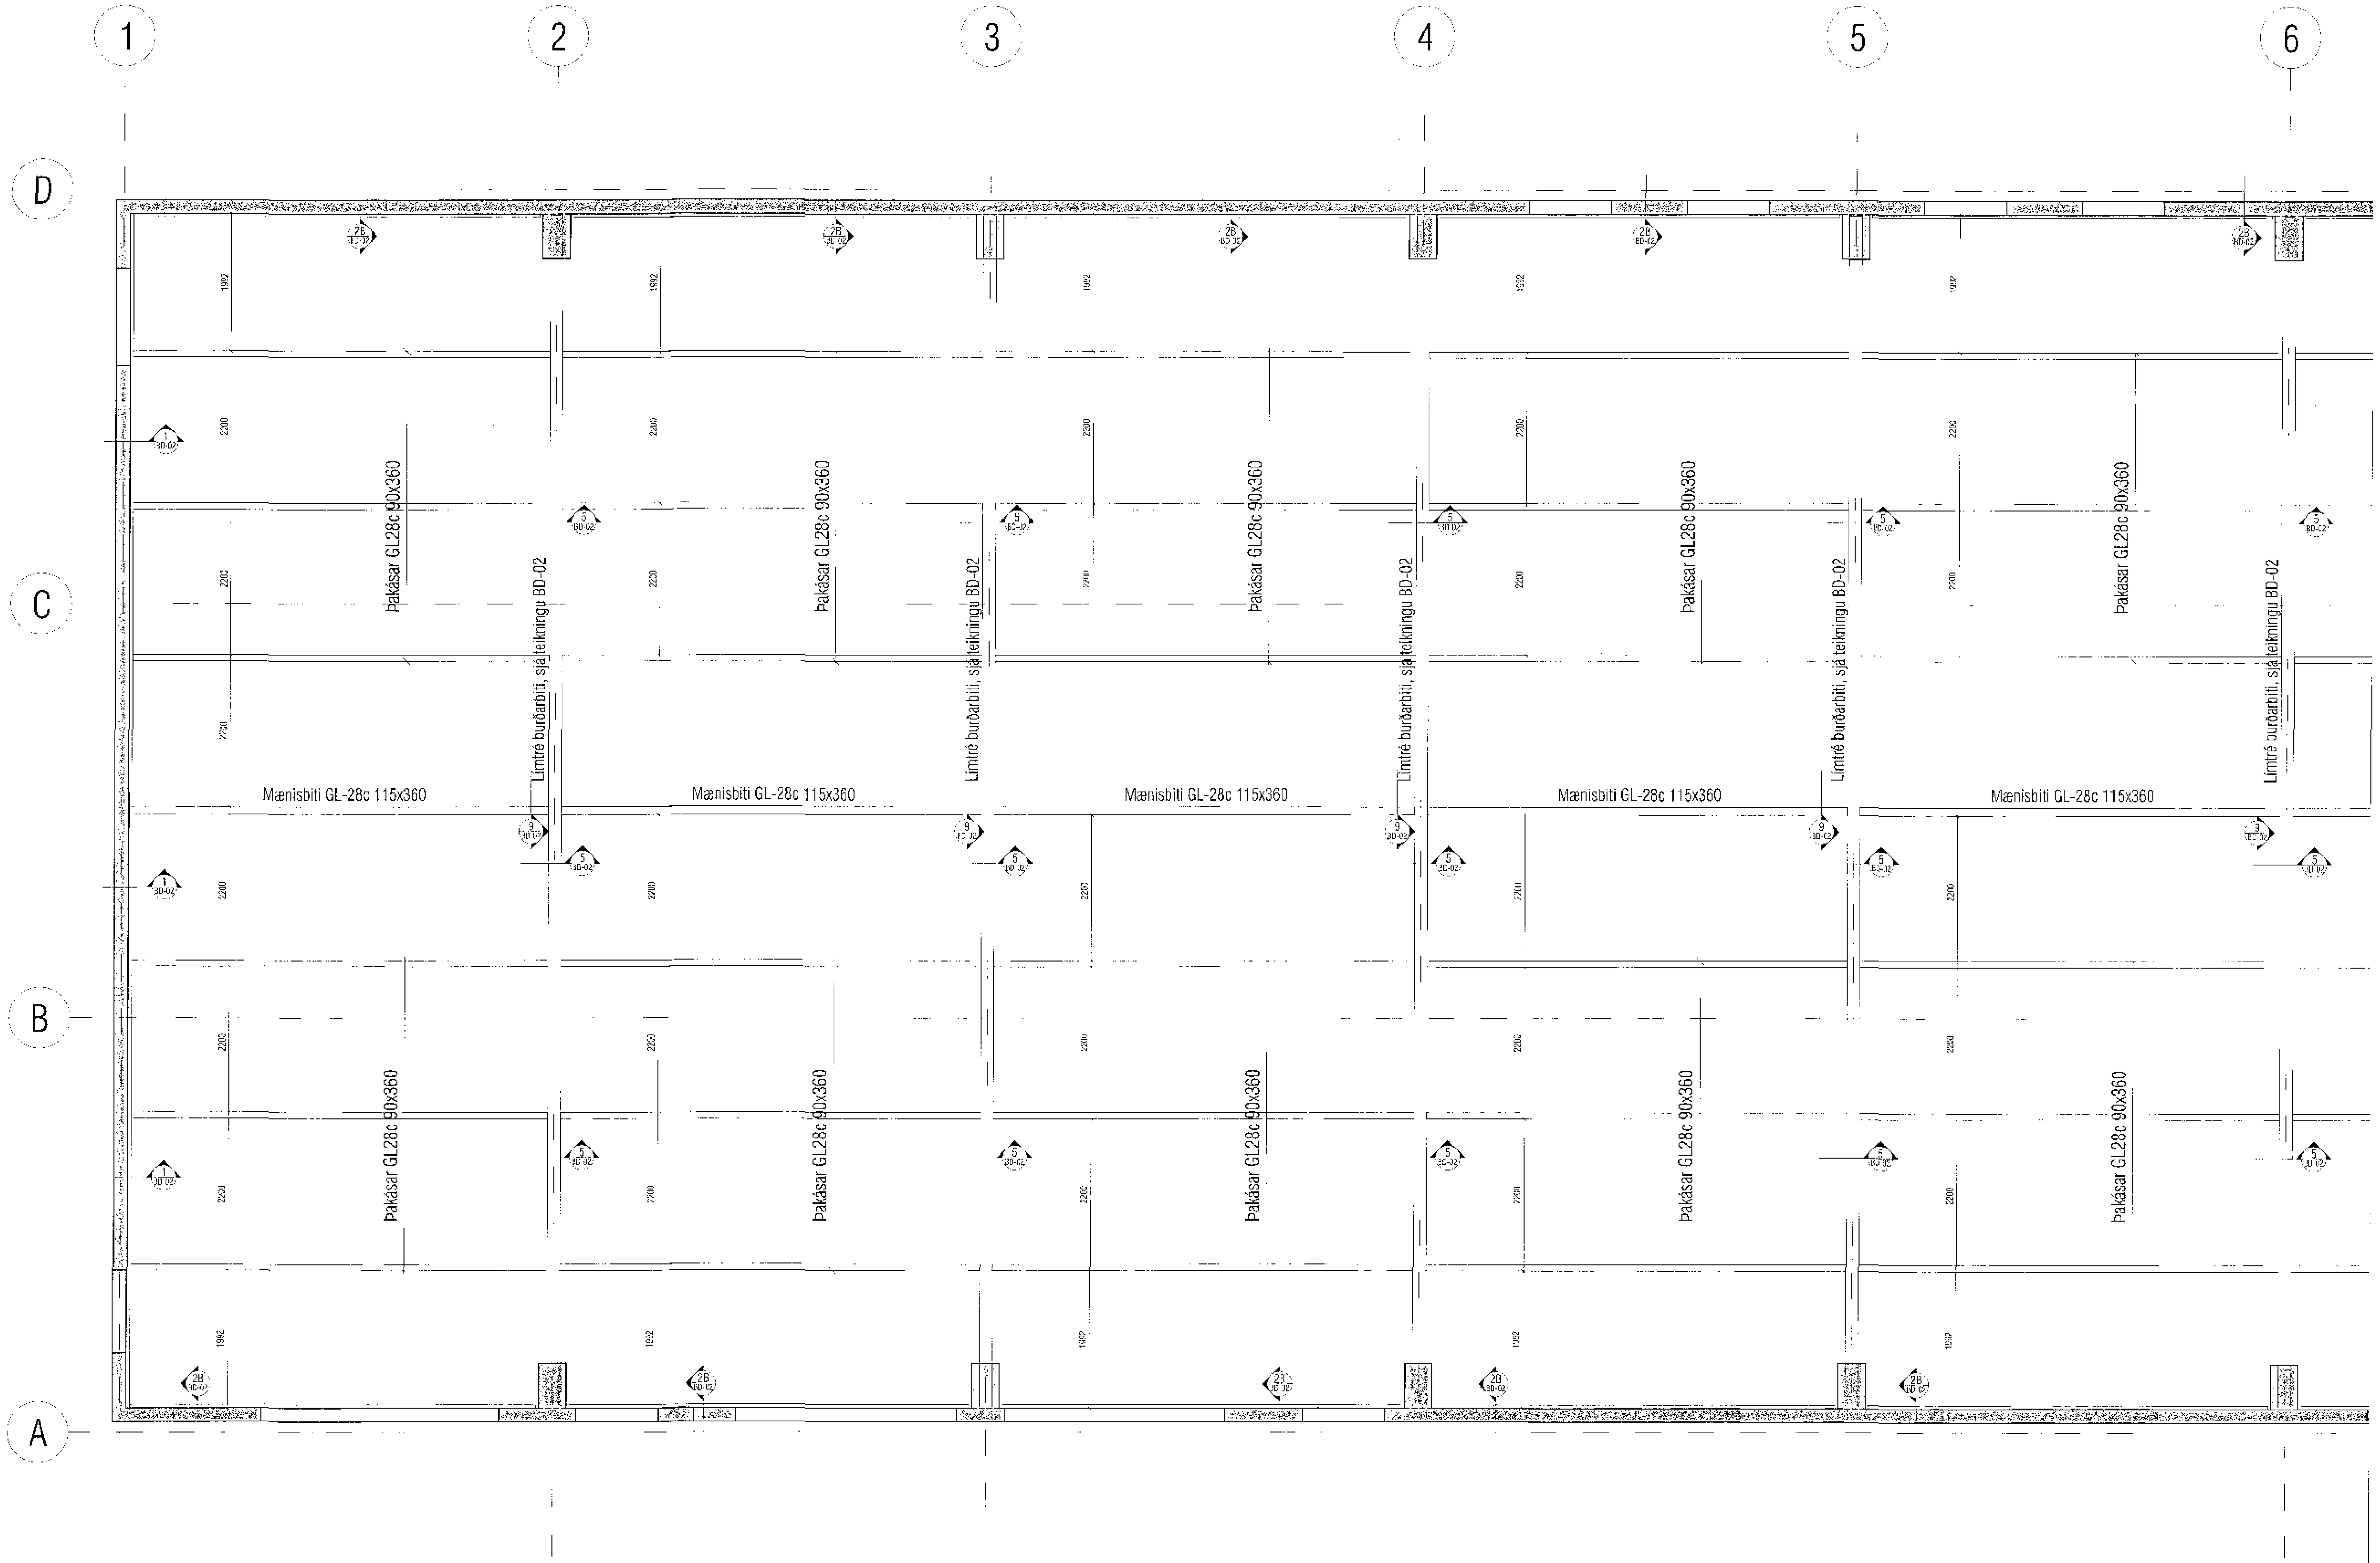

Samþykkt þann
21 SEP 2017
Byggingarfulltrúinn í Hafnarfirði
F.h. Sigurður Steinar Jónsson

ALMENNT, JÁRNABENDING:

GRUNNBENDING Í NEÐRI OG EFRI BRÚN:
Sjá tákn á viðkomandi plötu.
Járn spanna alla plötuna
og skeytilengd yfir ásetur m llveggja.
Neðribrúnarjárn skal skeyta yfir ásetum.

ATH: ÖLL JÁRN SEM ERU SÉRSTAKLEGA TEIKNUÐ Á GRUNNMYND ERU VIÐBÓTARJÁRN SEM BÆTAST VIÐ ÞESSA GRUNNBENDINGU.
Járn með heilli línu í neðri brún.
Járn með slitinni línu í efri brún.

Skýringar:
Á teikningu B-01 eru almennar skýringar og öll lágmarks ákvæði varðandi steypu og bendistál t.d. frágangur á járnum kringum op og brúnir og fl.
Kótar gólfplötu eru þeir sömu og á teikningum aðalhönnuðar.
Um nákvæma stærð og staðsetningu einstakra byggingahluta, sjá nánar á sérteikningum aðalhönnuðar.
Göt og raufar (sjá lagnateikn.)
Öll mál skal yfirfara áður en framkvæmdir hefjast.

ATH!
Heimilt er að nota járnabakka, með sama járnamagni og fyrirskrifað er á uppdráttum, í stað lengijárna úr veggjum í plötur.

ATH!
Steypuhula í útveggjum og útiplötum skal vera 30 mm. Sjá nánar á skýringablaði B01.

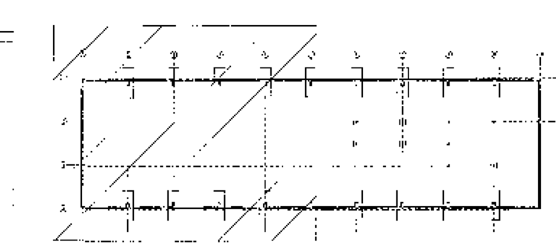

LYKILMYND

VEKTOR
- hönnun og ráðgjöf -
Síðumúla 3, 108 Reykjavík, s: 554-6650 / 897-5363

Sigurður Hafsteinsson
byggingatæknifræðingur
Kt. 030859-7749
email: sigurdur@vektor.is

Selhella 6, Hafnarfirði
Þak
Þakásar

Teikn. nr.	Tilvísun á teikningu
Samþykkt	aðal:
Br.	Dags.
Hannað	IJ/SH
Teiknað	IJ
Dagsetning	26.06.2017
Verk nr.	
Mælikvarði	1/50
Teikn. nr.	B-06