
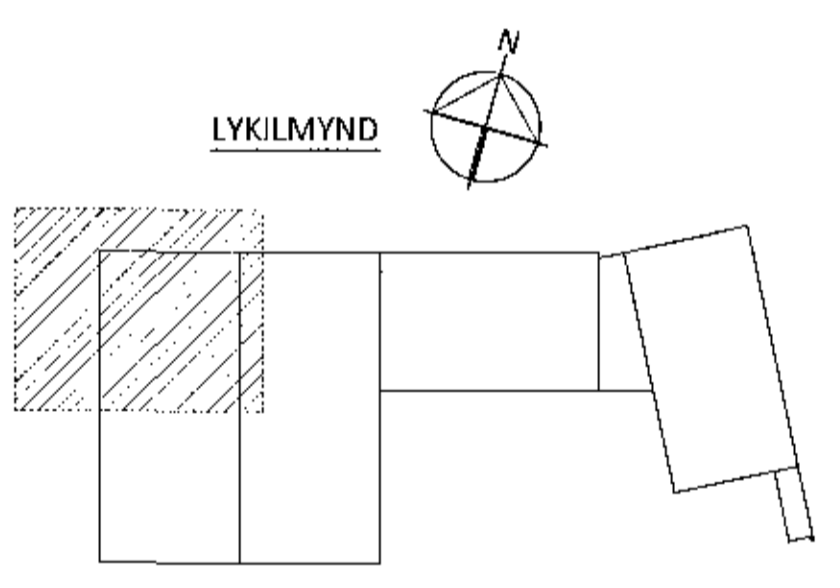


1. HÆÐ - GRUNNMYND M1:50

ARITUN BYGGINGARFULLTRUA

Sannþykkt þann
20 OCT 2017
Byggingarfulltrúar
F. n. Sigurður Steinarsson

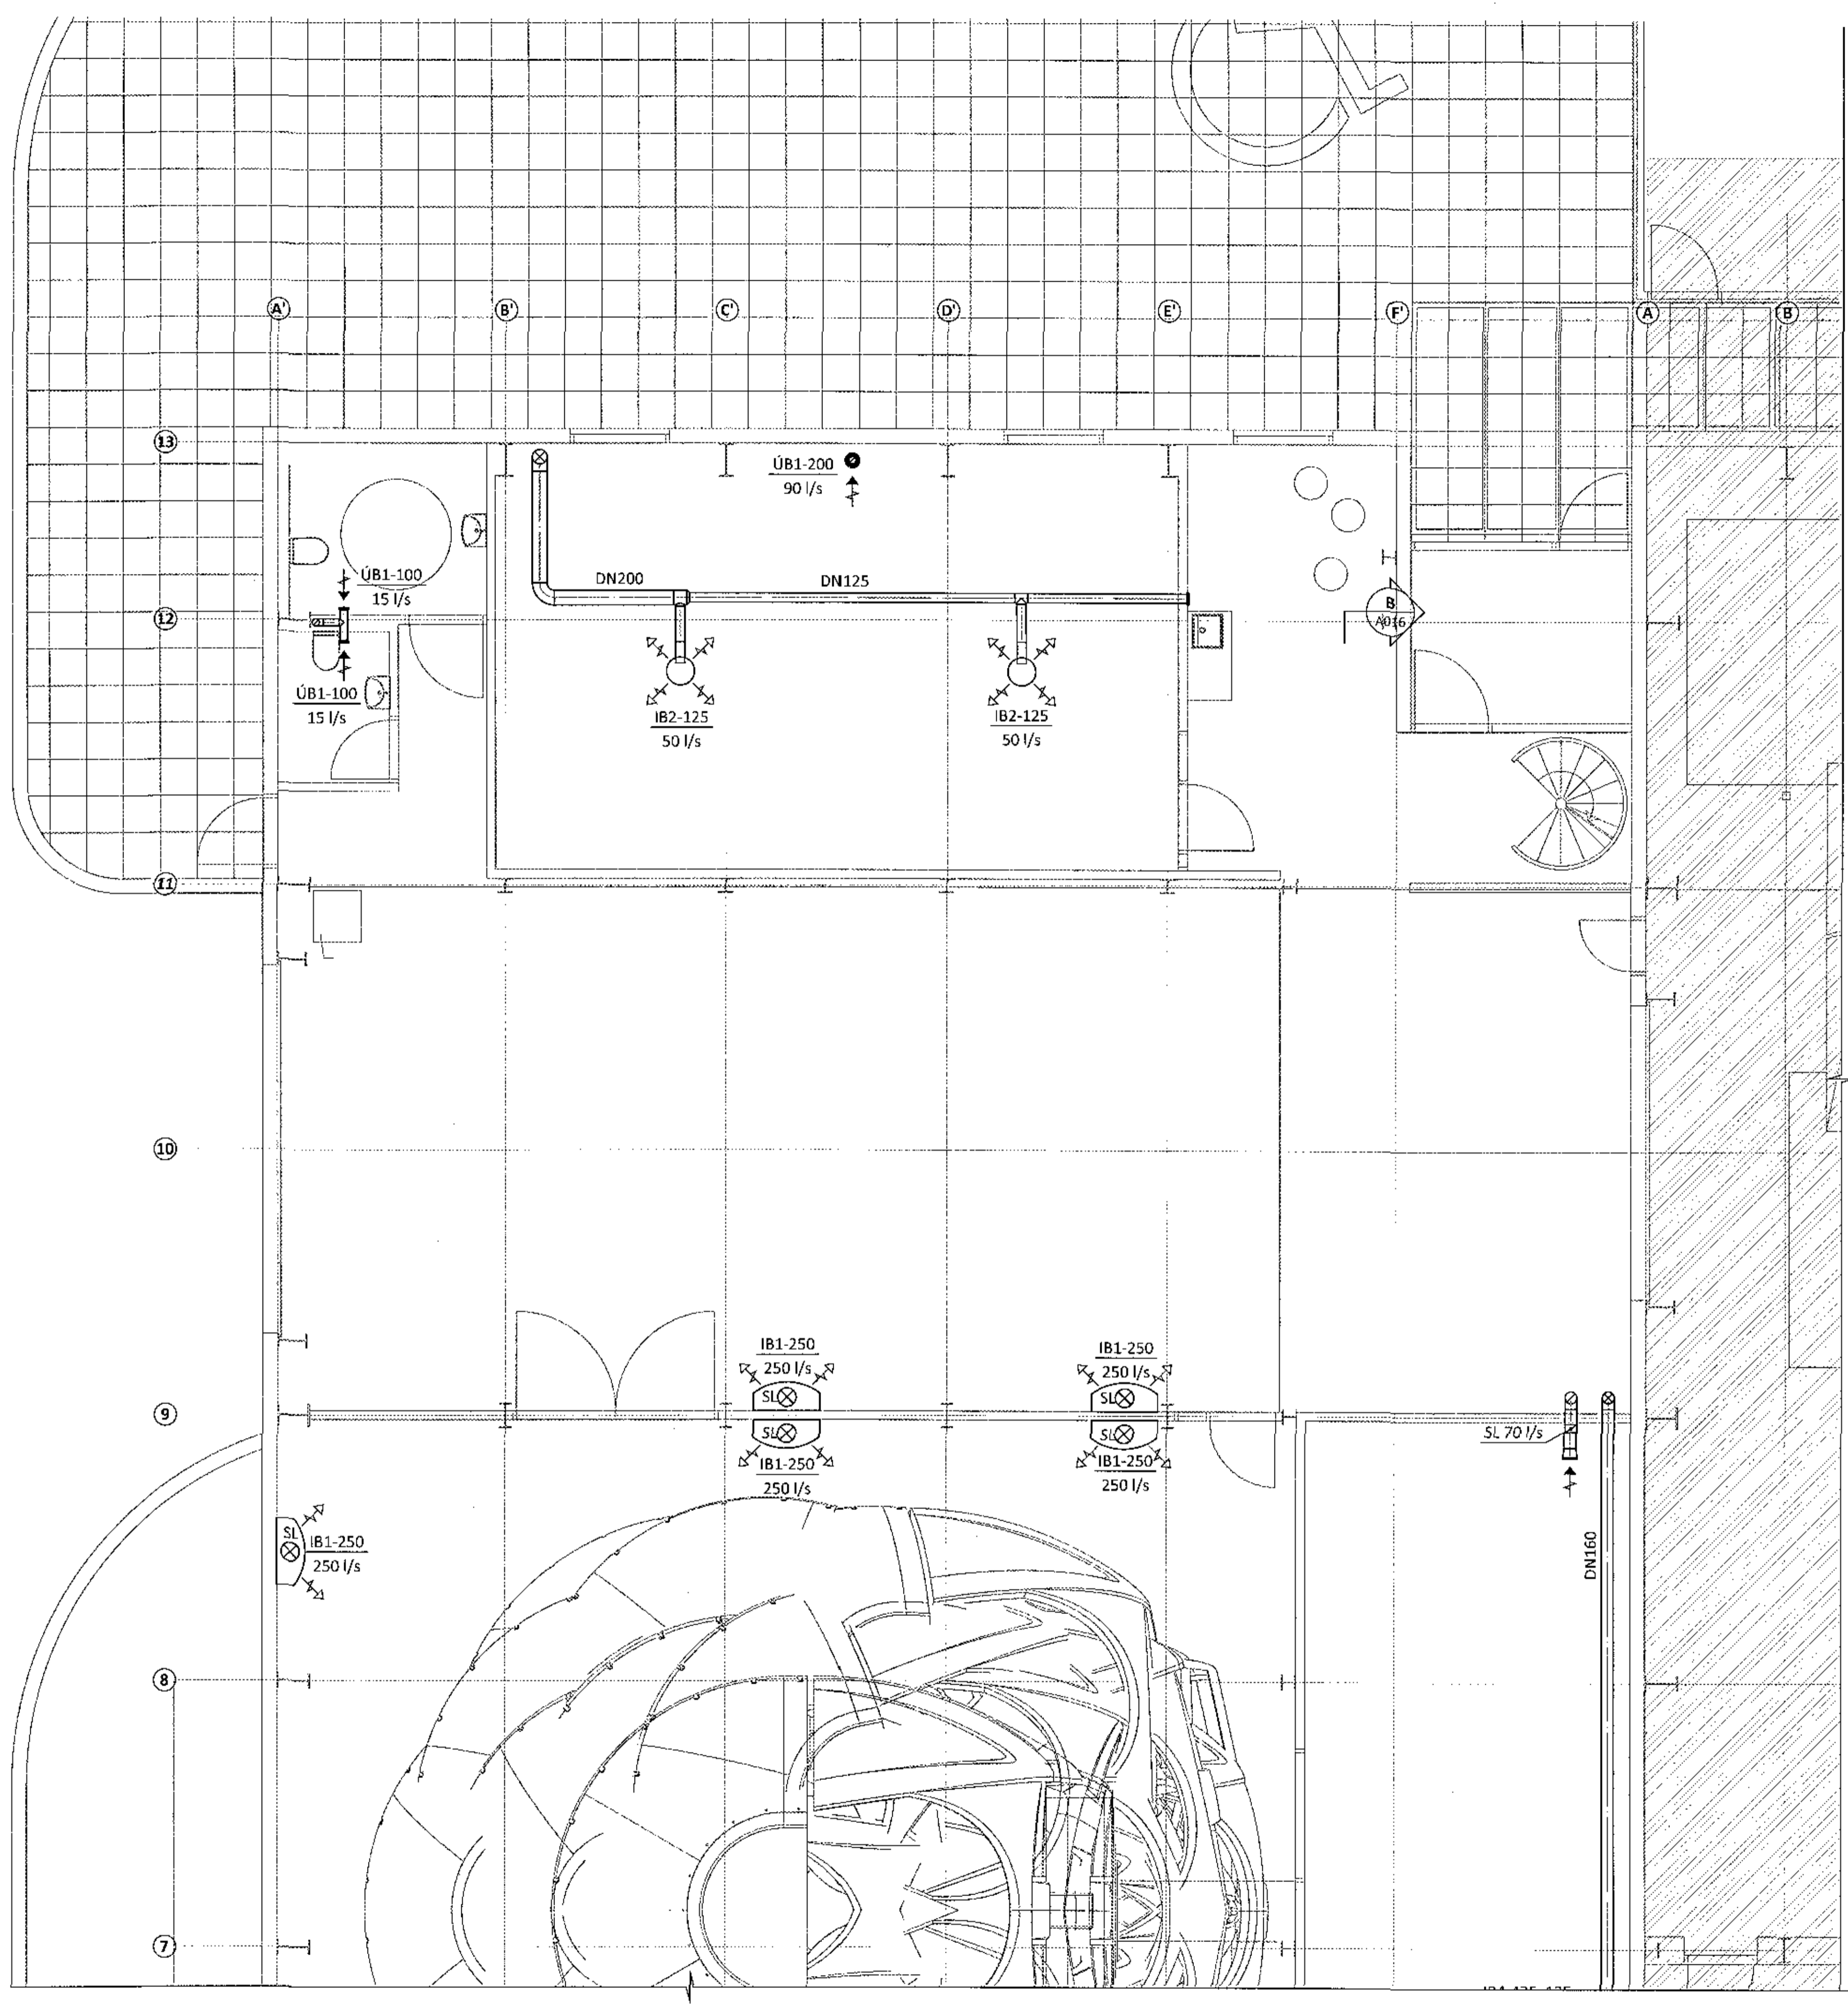

ARITUN ADAMICRON LIDA KT. 041231-3019
SÍÁ ALMENNAR SKÝRINGAR Á TEIKNINGU 14014-5-A000

DR.	DAGS.	BREYTING	SAMP.

ferill
VERKFRÆÐISTOFA

FLUGVELLIR 1 HAFNARFIRDI
NÝBYGGING
LOFTRÆSIKERFI
1. HÆÐ
GRUNNMYND

SAMPYKKT
Dr. Gunnarsson 270760-4239

HÖNNUÐUR	YFIRFARIÐ	DAGS. UTG.	DAGS. BREYT.
ASF	adl@ferill.is	DAG	26.09.17
MKV.	VERKNR.	TEIKN. NR.	BREYT.
1:50	14014	5-1106	

Ferill ehf. Mörkin 1, 108 Reykjavík Sími: 575 1600 Fax: 575 1601 www.ferill.is