
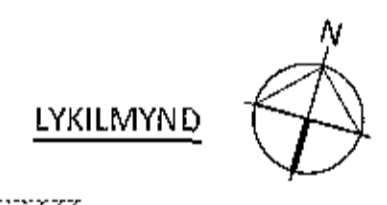


1. HÆÐ - GRUNNMYND M1:50

ARTUN BYGGINGARFULLTRÚA

Samþykkt þann  
20 OCT 2017

Byggingarfulltrúi Einar Einarsson  
f.h. Sigurður Steinar Jónsson

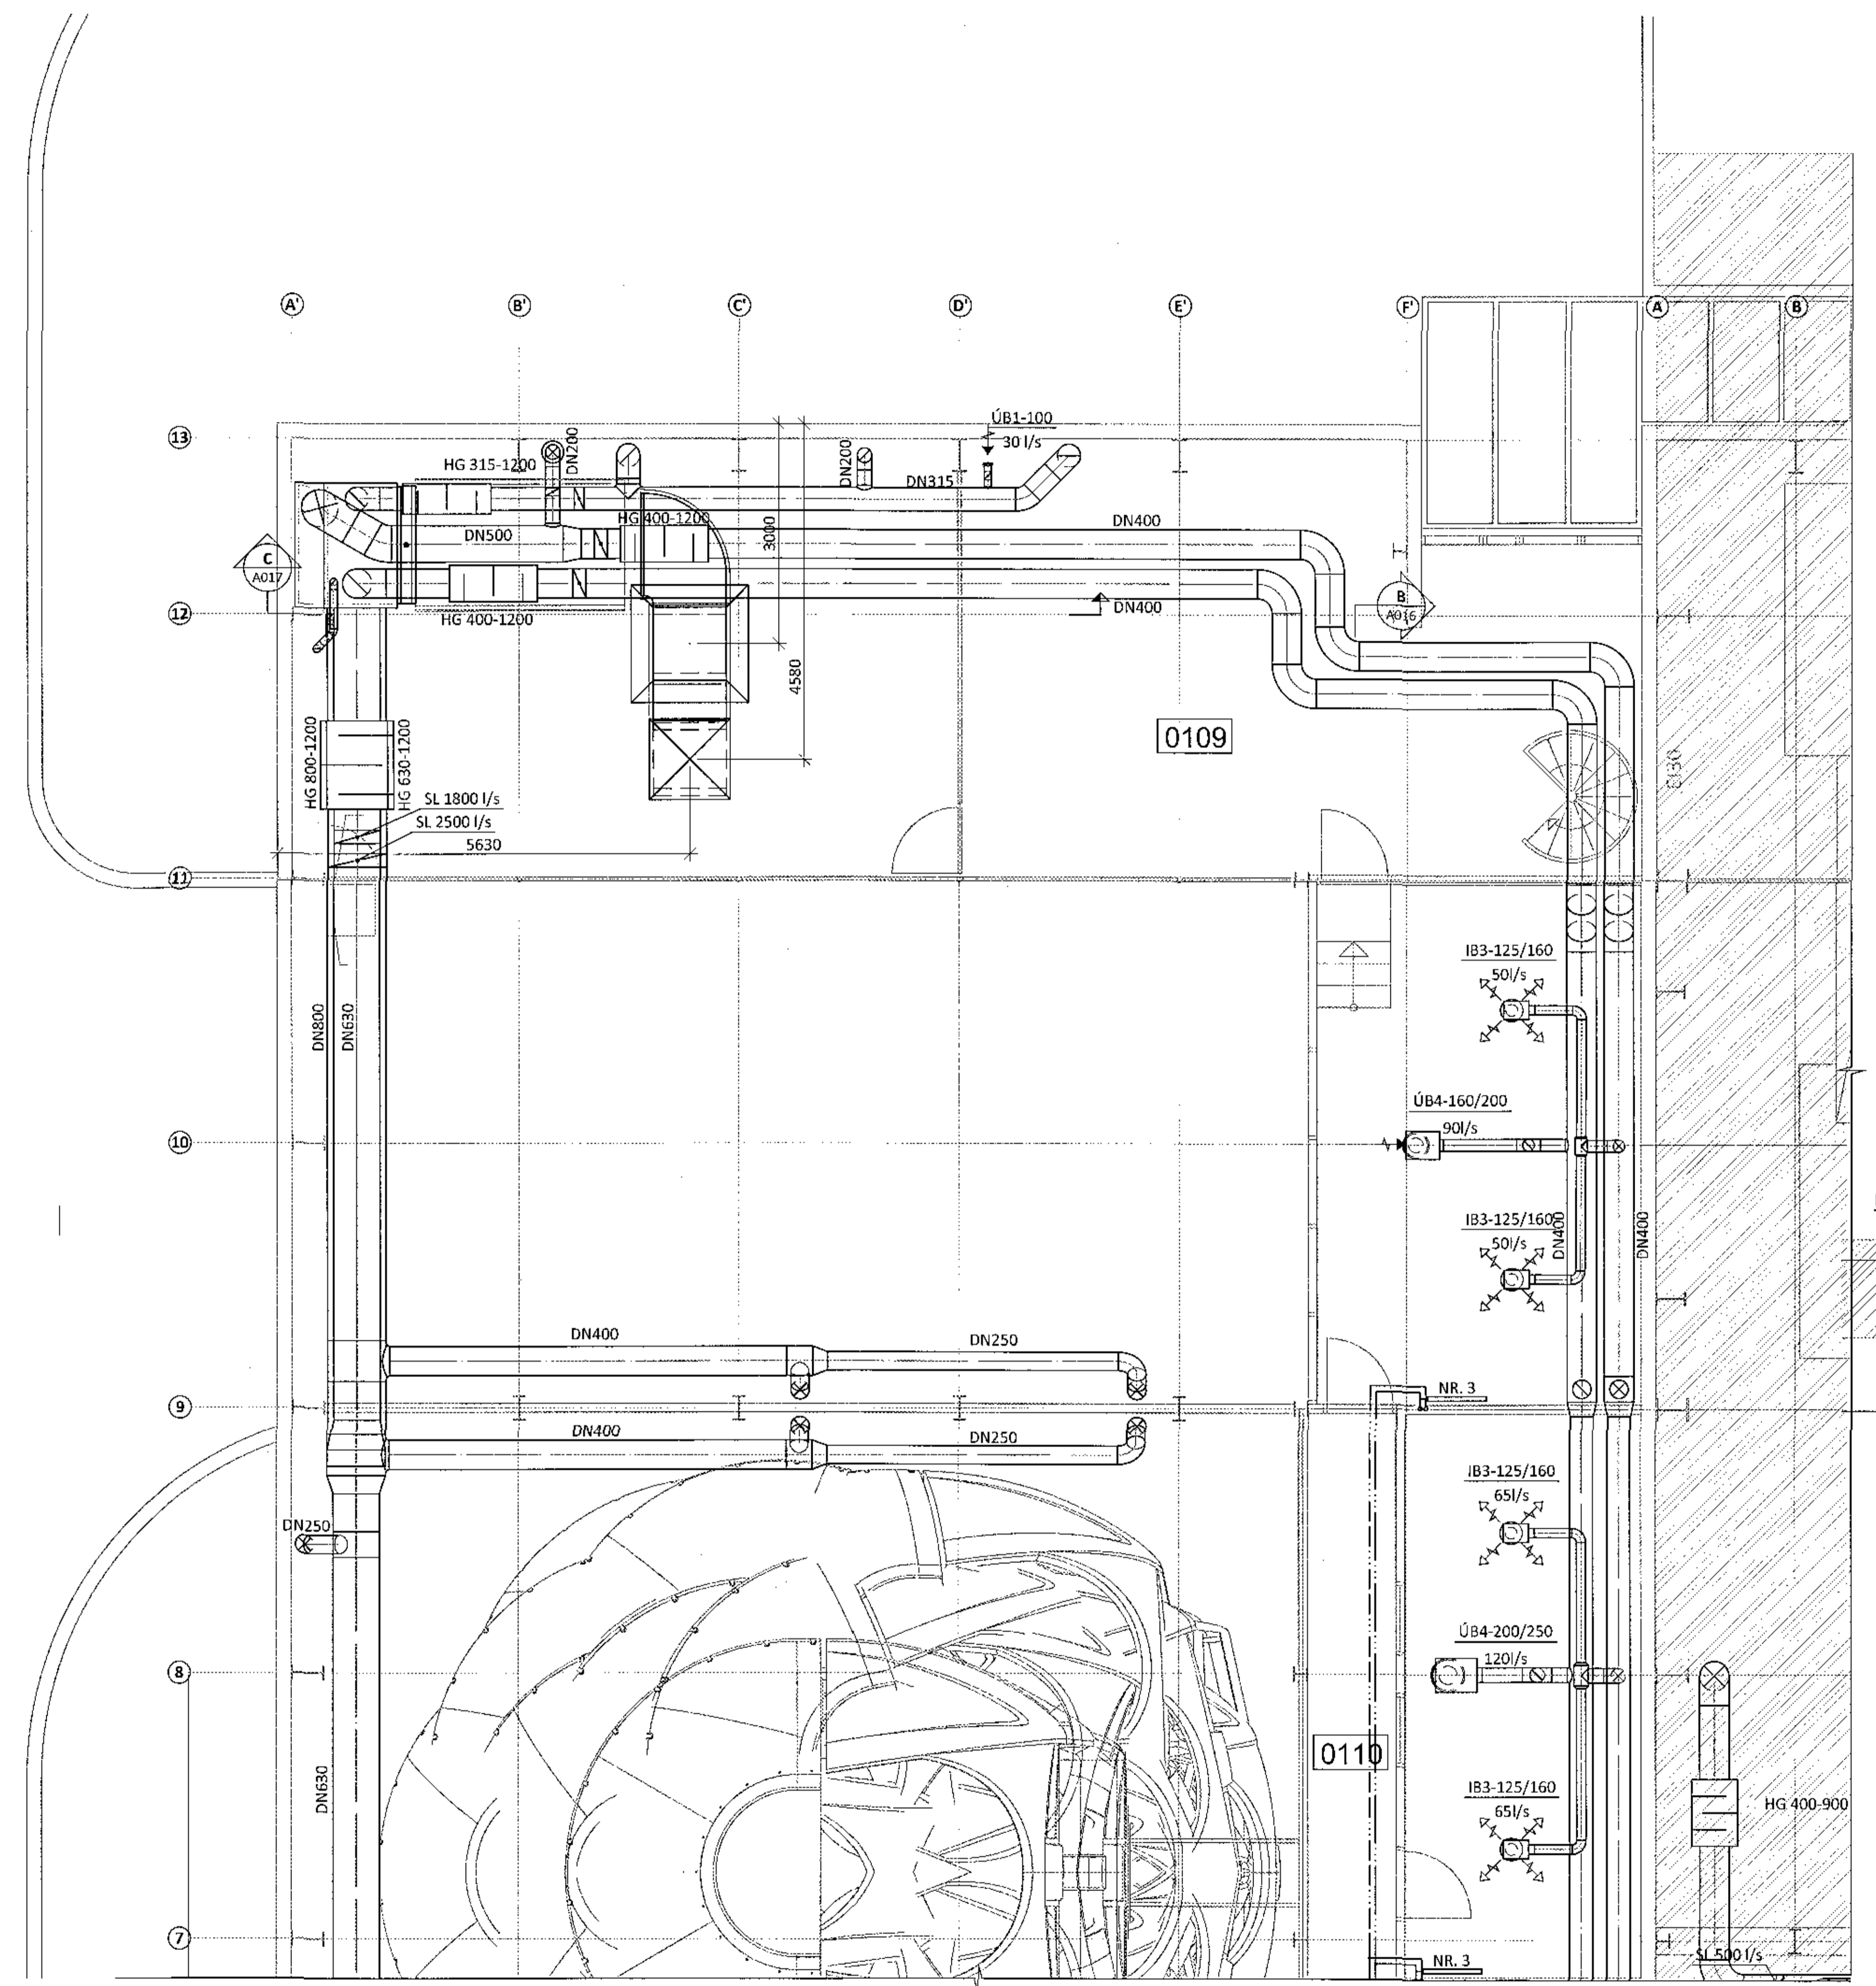

ARTUN BYGGINGARFULLTRÚA  
Einar Einarsson 20.10.2017

SJÁ ALMENNAR SKYRINGAR Á TEIKNINGU 14014-5-A000

BR.	DAGS.	BREYTING	SAMP.

**ferill**  
VERKFRÆÐISTOFA

**FLUGVELLIR 1** HAFNARFIRÐI  
NÝBYGGING  
LOFTRÆSIKERFI  
3. HÆÐ  
GRUNNMYND

SMÞYKKT  
Einar Einarsson 270760-4229

HÖNNUÐUR ASF atlf@ferill.is	VEIÐFABÍÐ DAG	DAGS. UTG. 26.09.17	DAGS. BREYT.
MKV. 1:50	VERKNR. 14014	TEIKN. NR. 5 - 1306	BREYT.

Ferill ehf. Mörkin 1, 108 Reykjavík. Sími: 575 1600 Fax: 575 1601 www.ferill.is