
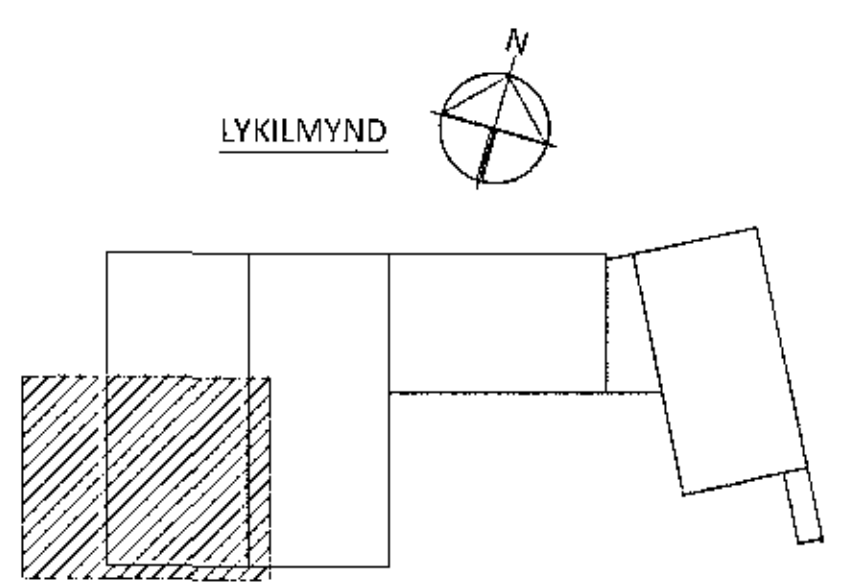
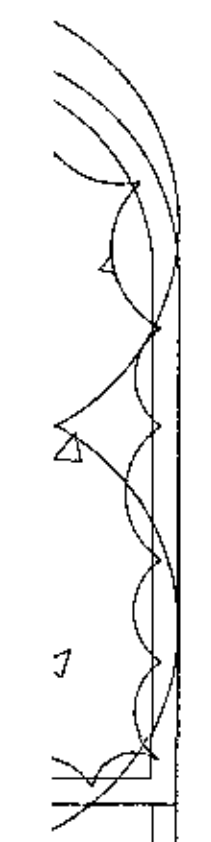


2.1017.1703017

ÁRTUN BYGGINGARFULLTÚA

Samþykkt þann
20 OCT 2017
Byggingarfulltrúi / Notari
E. n. Sigurður Svaneit Jónsson

1. HÆÐ - GRUNNMYND M1:50

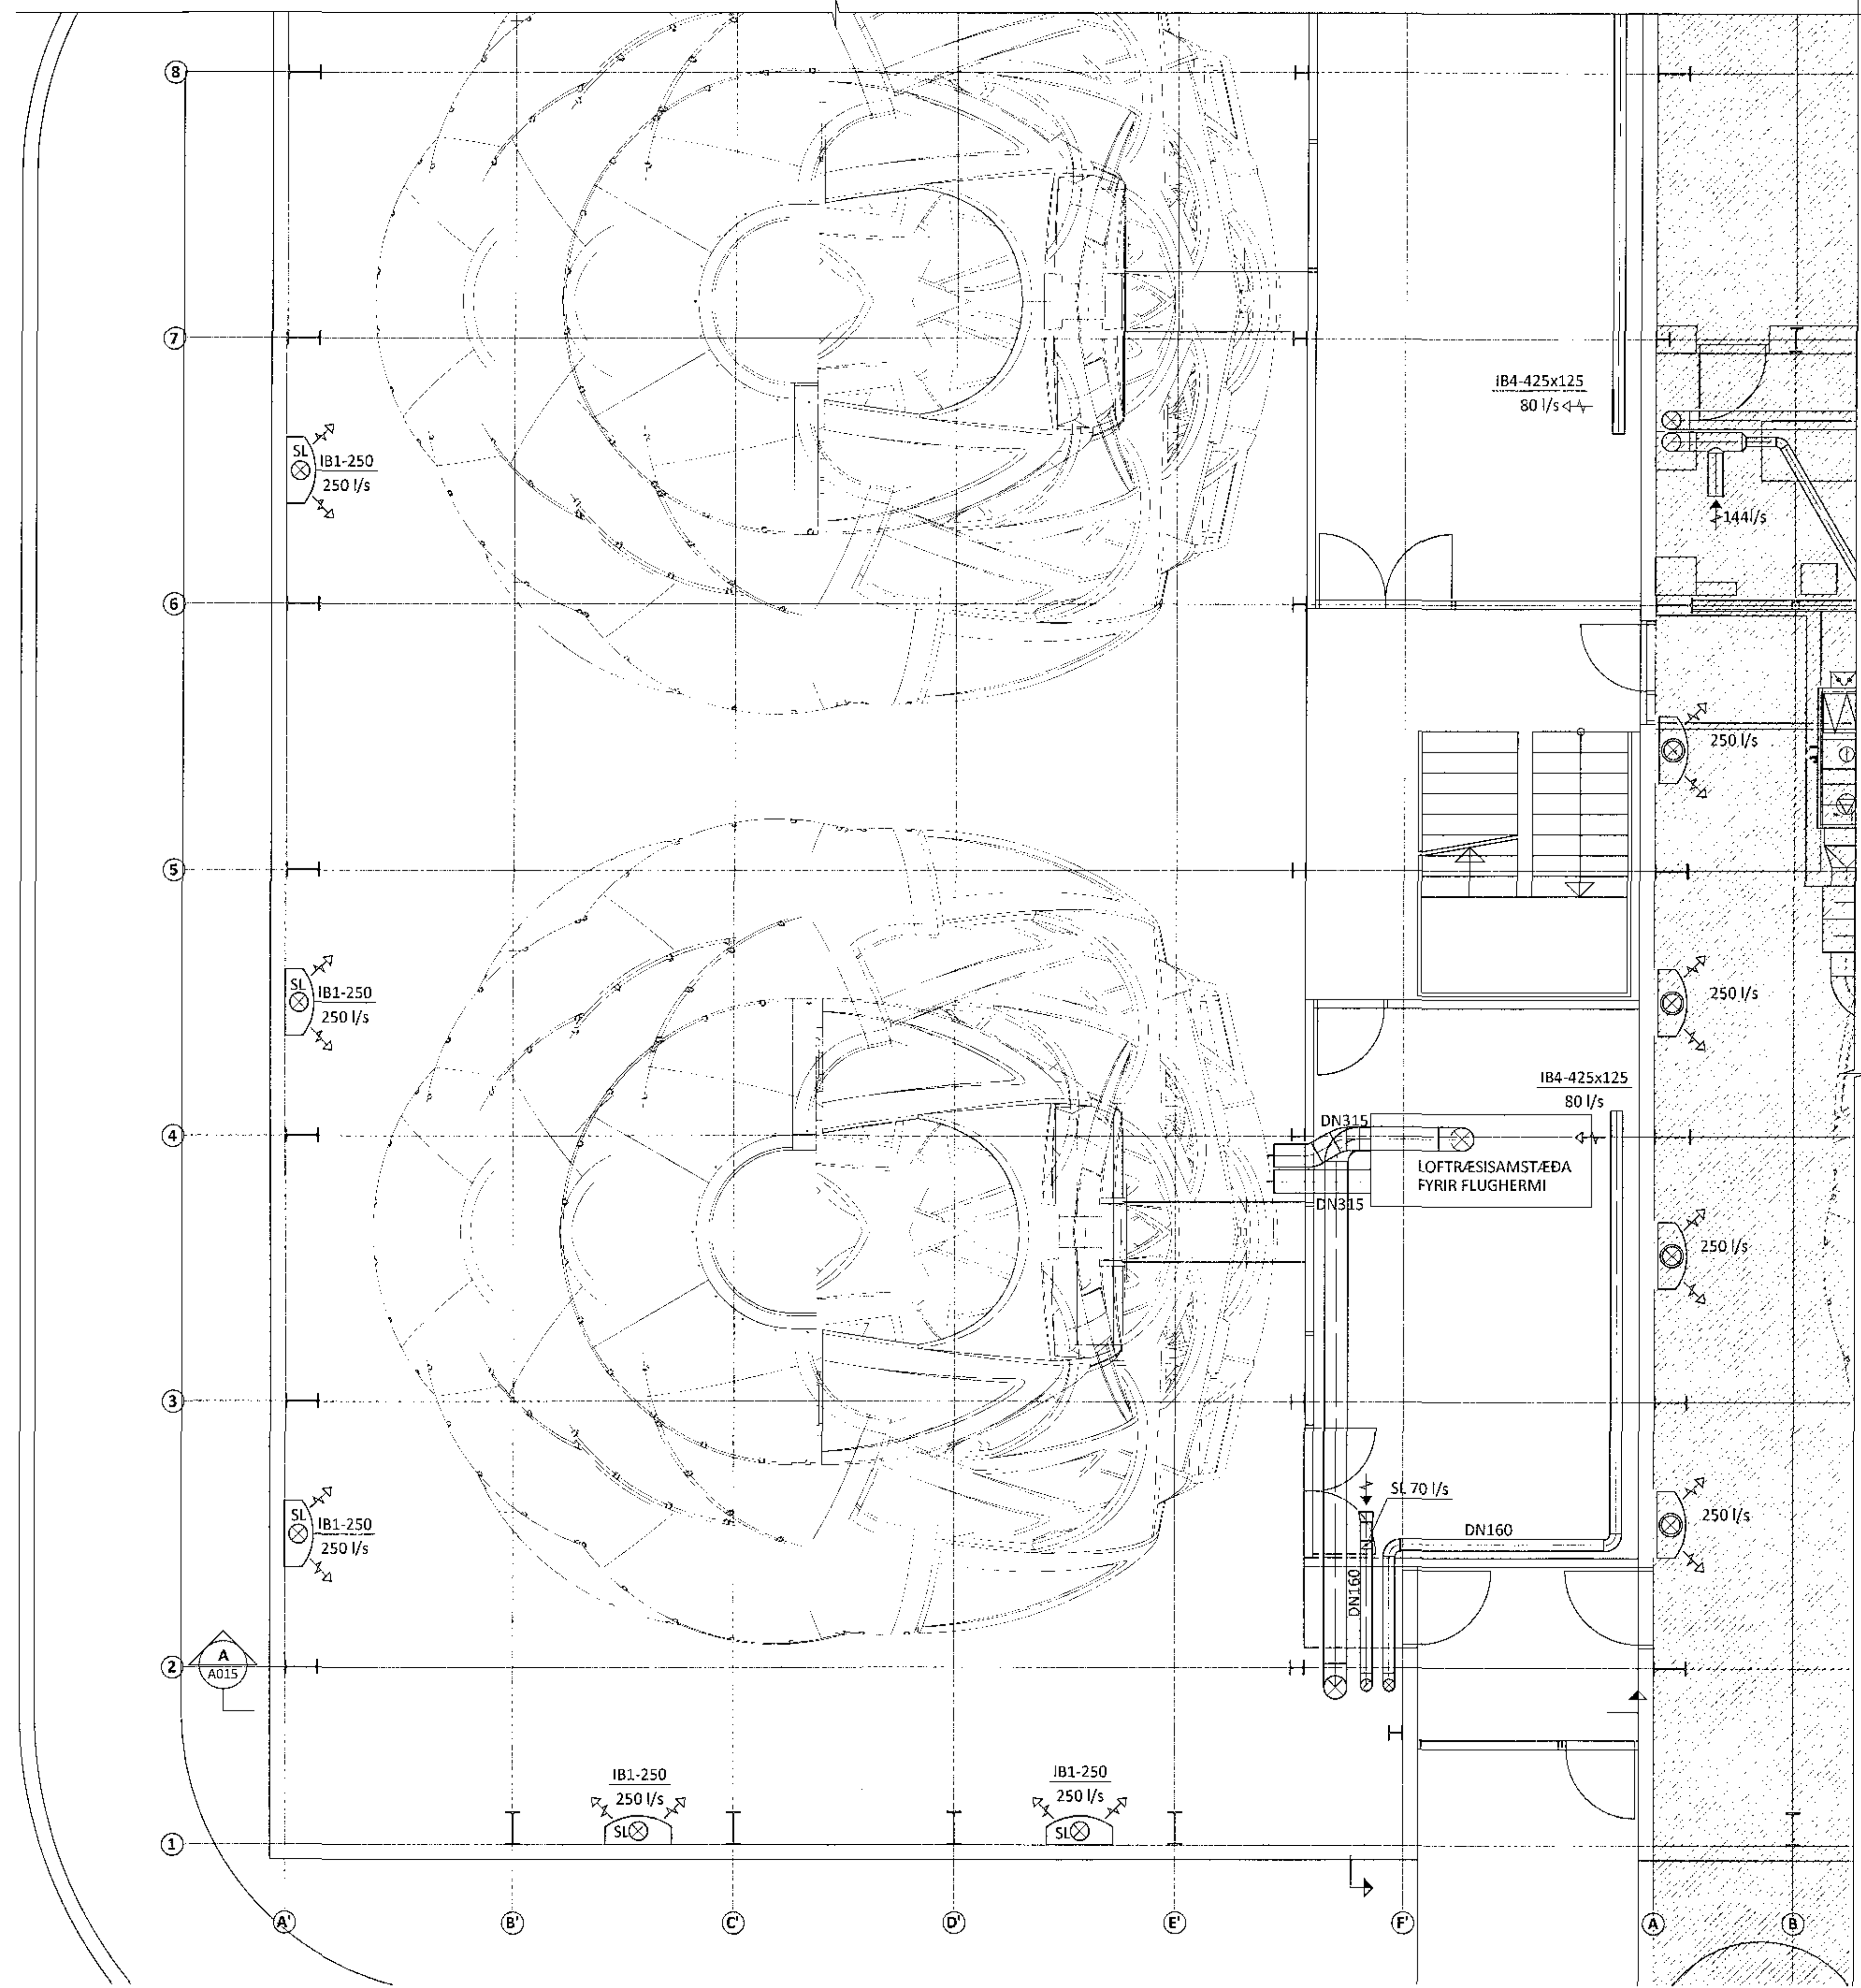

ÁRTUN BYGGINGARFULLTÚA
 2.1017.1703017
 SJÁ ALMENNAR SKÝRINGAR Á TEIKNINGU 14014-5-A000

BL.	DAGS.	BREYTING	SAAMP.



FLUGVELLIR 1 HAFNARFIRÐI
 NÝBYGGING
 LOFTRÆSISERFI
 1. HÆÐ
 GRUNNMYND

HÖNNUÐUR ASF atli@ferill.is	YFIRFARIÐ PAG	DAGS. ÚTG. 26.09.17	DAGS. BREYTT.
MKV. 1:50	VERKNR. 14014	TEIKN. NR. 5-1107	BREYTT.

270760-4229
 Gunnars-
 Ferill ehf. Mörkin 1 108 Reykjavík Sími: 575 1500 Fax: 575 1601 www.ferill.is