



2 10 17 17 30 17

1. HÆÐ - GRUNNMYND M1:50

ARTUN BYGGINGARULLTRÚA

Samþykkt þann
20 OCT 2017

Sýðingarskilmálin í teikningu
F. H. Spangor Sveinsson

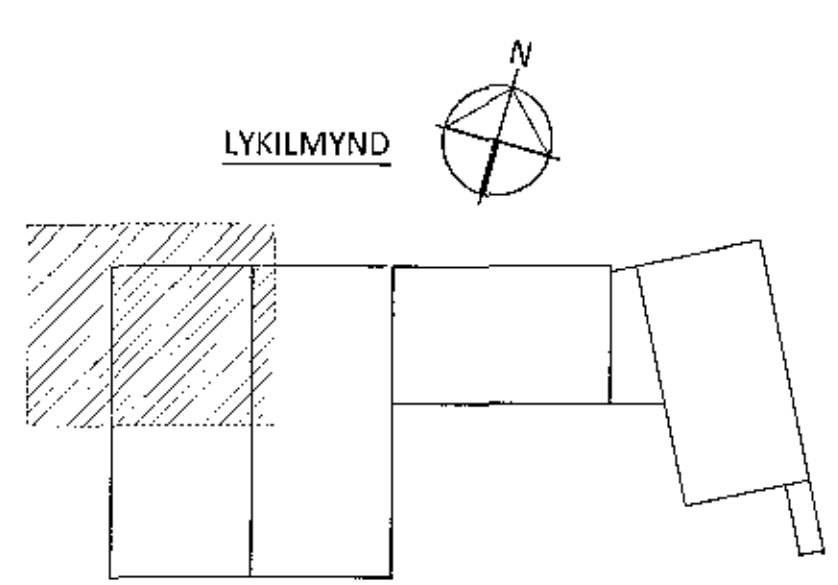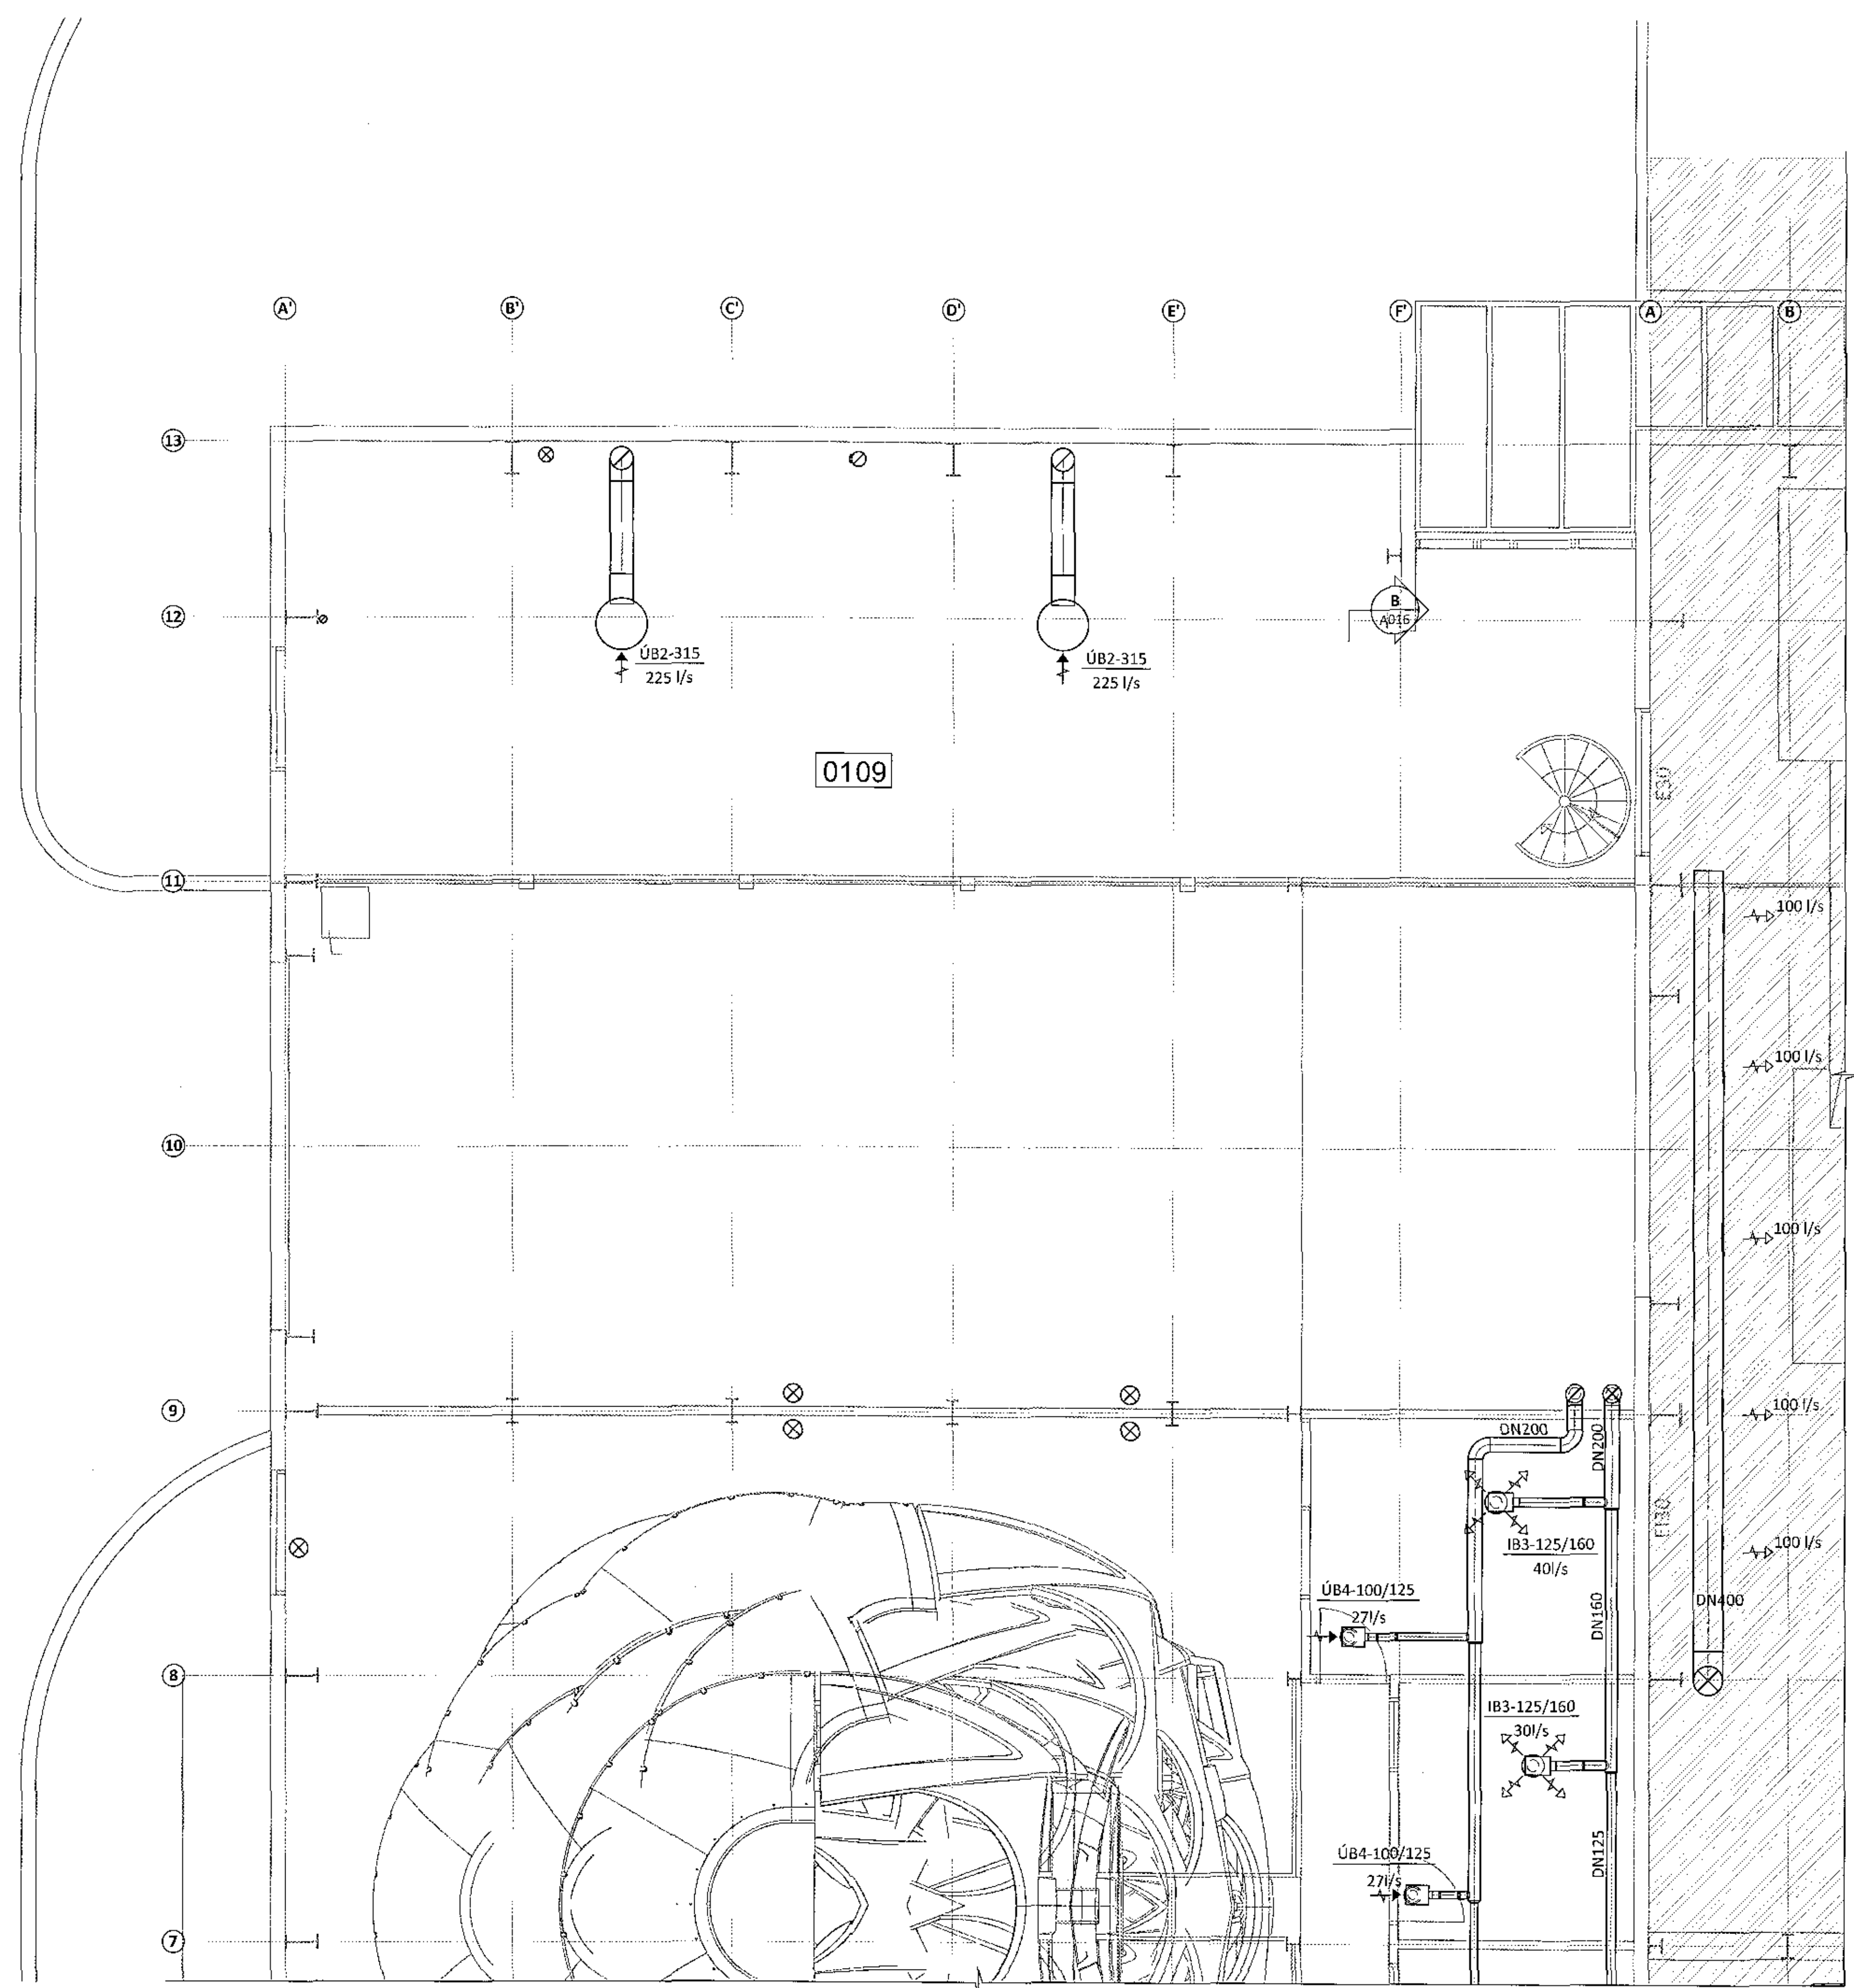

ARTUN BYGGINGARULLTRÚA

KT. *01251-2019*

SJÁ ALMENNAR SKYRINGAR Á TEIKNINGU 14014-5-A000

BR.	DAGS.	BREYTING	SAMB.

ferill
VERKFRÆÐISTOFA

FLUGVELLIR 1 HAFNARFIRDI
NÝBYGGING
LOFTRÆSIKERFI
2. HÆÐ
GRUNNMYND

SAMÞYKKT: *þf*

HOFNUDUR	YFIRVAÐ	DAGS. UTG.	DAGS. BREYT.
ASF	atli@ferill.is	DAG	26.09.17
MKV.	1:50	VERKNR.	TEIKN NR.
		14014	5-1206

Ferill ehf. Mörkin 1 108 Reykjavík Sími: 575 1600 Fax: 575 1601 www.ferill.is