


ADALTAFLA T0 3/N 50HZ 3x400V

TAFLA T1 3/N 50HZ 3x400V

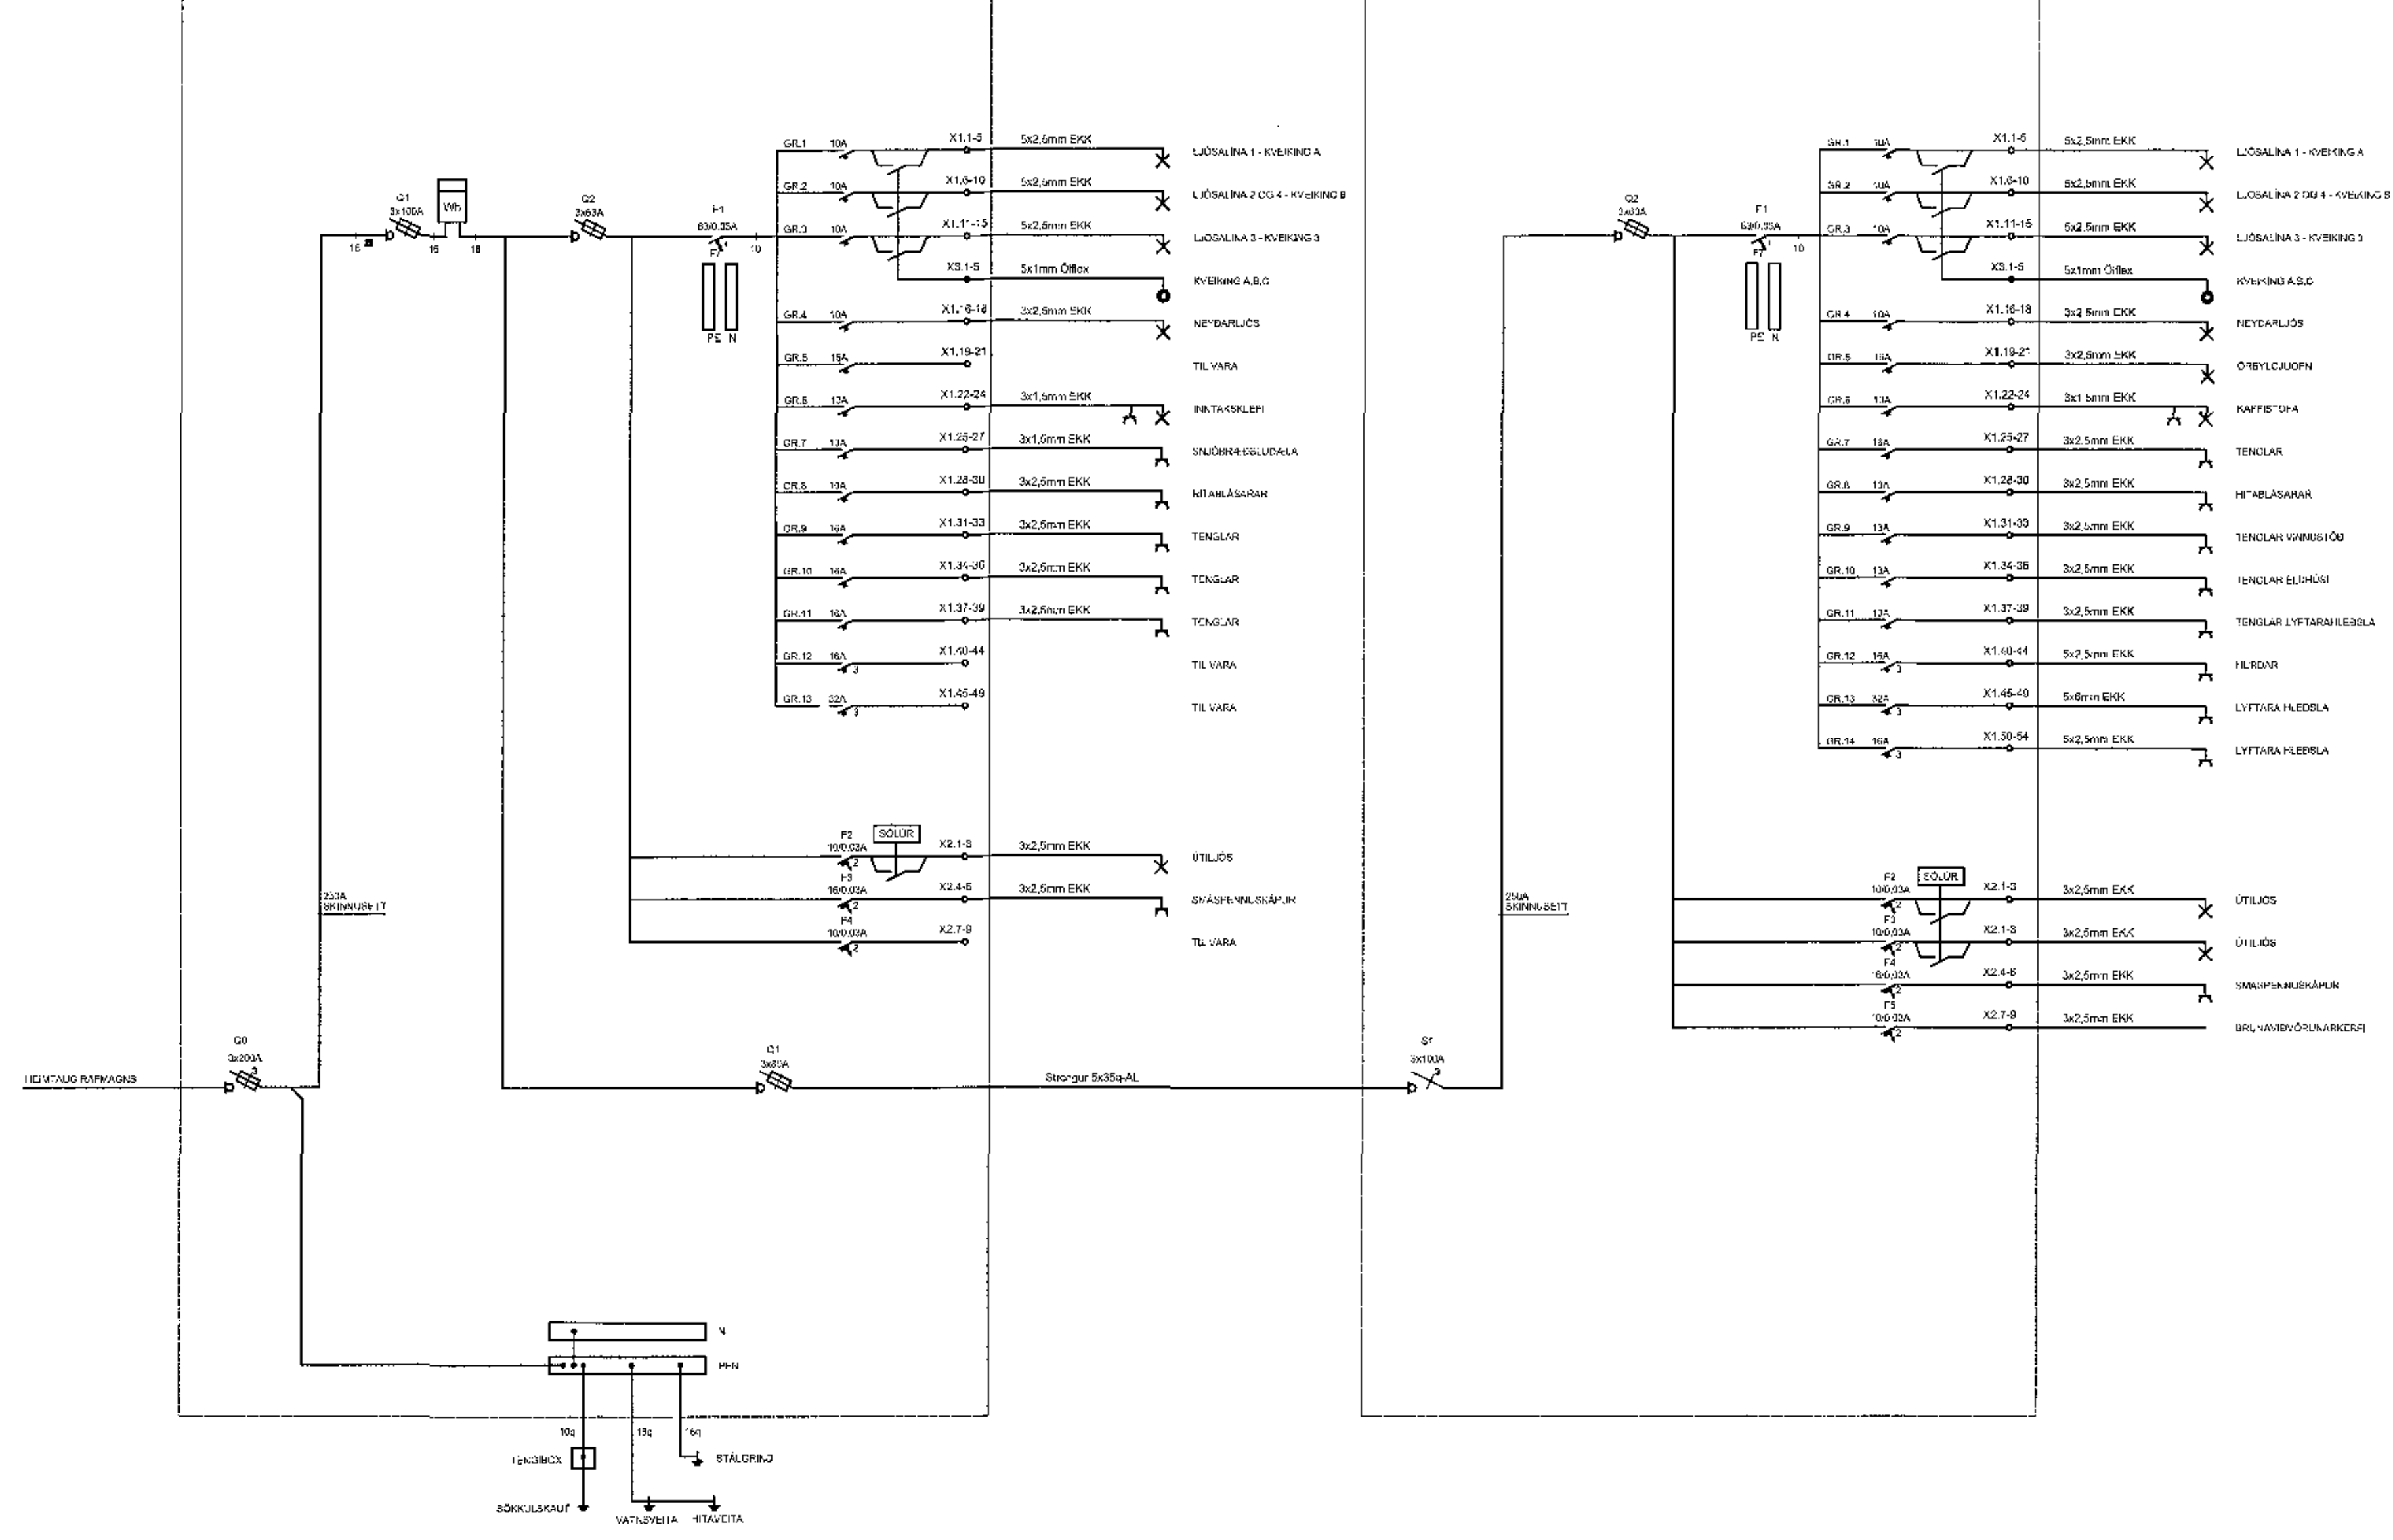

ALMENNAR SKÝRINGAR:

1. Allar pípur eru 16mm og vír 3x1,5mm².
2. Öll mál eru í sm frá fullfrágengnu göfli og í miðja dós.
3. Hæð rofa frá göfli er 1100 mm.
4. Hæð tengla frá göfli er 200 mm.
5. Hæð tengla í bílskúr og þvottahúsi er 1100 mm.
6. Hæð tengla í eldhúsi 1100 mm.
7. Hæð síma (F) og sjónvarpstengla (F) er 200 mm.
8. Hæð á innistöð dyrasíma (D) og útlitöð dyrasíma (U) er 1350 mm en þjöllu (B) 2300 mm.
9. Þar sem rofi er teiknaður á tengil skulu rofinn og tengillinn vera í sömu hæð (1100 mm).
10. Málstraumur tengla og rofa skal vera minnst 10A.
11. Lagtir í göfli.
12. Þar sem pípur eru lagðir hlíð við hlíð í steyptu lofti eða veggjum skal hafa að minnsta kosti 30 mm bil á milli pípa, þannig að steypa geti á auðveldan hátt runnið á milli þeirra.
13. Gréinar eru ekki í öllum tilvikum sýndar að töflu(m), en eru þá merktar viðkomandi töflu.
14. Málmhlutar lagna, tækja, bað- og sturtubotna og lampa skal jarðbinda vandlega.
15. Öll tákni eru táknað og ber að samræma lagtir að tækjum eftir aðstæðum á staðnum.
16. Öll tákni eru samkvæmt staðli.
17. Allt efni skal vera af viðurkenndri gerð og hafa hlötu viðeigandi samþykktir.
18. Allur frágangur skal vera samkvæmt ákvæðum Reglugerðar um raforkuvirki, Tæknilegum tengiskilmálum, Löggildingarstofu og Pósts og síma.

Nema annars sé getið

ALLAR NÁKVÆMNISM/ELINGAR SKULU GERÐAR Á TEIKNINGU ARKITEKTS.

RAFVIRKI SKAL KYNNNA SÉR VANDLEGA ARKITEKTATEIKNINGAR OG ADRAR TEIKNINGAR ÁÐUR EN HANN HEFUR VERKIÐ TIL AÐ FORÐAST MISTÖK.

MÍÐAD ER VIÐ AÐ INNBROTSSVARNAR OG BRUNAKERFI VERDI ÞRÁÐLAUST, OG MÖGUL.

FRAMFYLGJA SKAL ÍST 150:2002 OG TÆKNILEGUM TENGISKILMÁLUM

SKÝRINGAR VIÐ SMÁSPENNU:

- D = Innitæki dyrasíma
- B = Dyratjalla
- F = Fjarskiptalengill Cat5 Sími / net
- H = Hátalaratengill

1707013 12.05.2017
 Samþykkt þann
 20 OCT 2017
 Byggingarfulltrúinn í Hátarni
 F.h. Sigurður Steinar Jónsson

Súnnretingarstjórnunur		Dags	
Höfundur		Dags	
Uppsöfnun		Sp.	
Nr.	Dags	Skýring	Sp.
RAFLAUSNIR			
RAFVERKTAKAR			
Dahlegur léc 200 Kópavogur			
Sími 585-7008 raflausnir.is			
Höfundur	Teiknað	Rýni	
Verkefni SELHELLA 4 HAFNARFIRÐI			
Veikhluti EINLÍNUMYND SKÝRINGAR			
Dags	Kvæði	Teikning nr.	
27.7.2017		2	

