


170943 19.09.2017

Samþykkt þann
20 OCT 2017
Byggingarfulltrúi / Hafnarfirði
F.N. Sigurður Steinar Jónsson

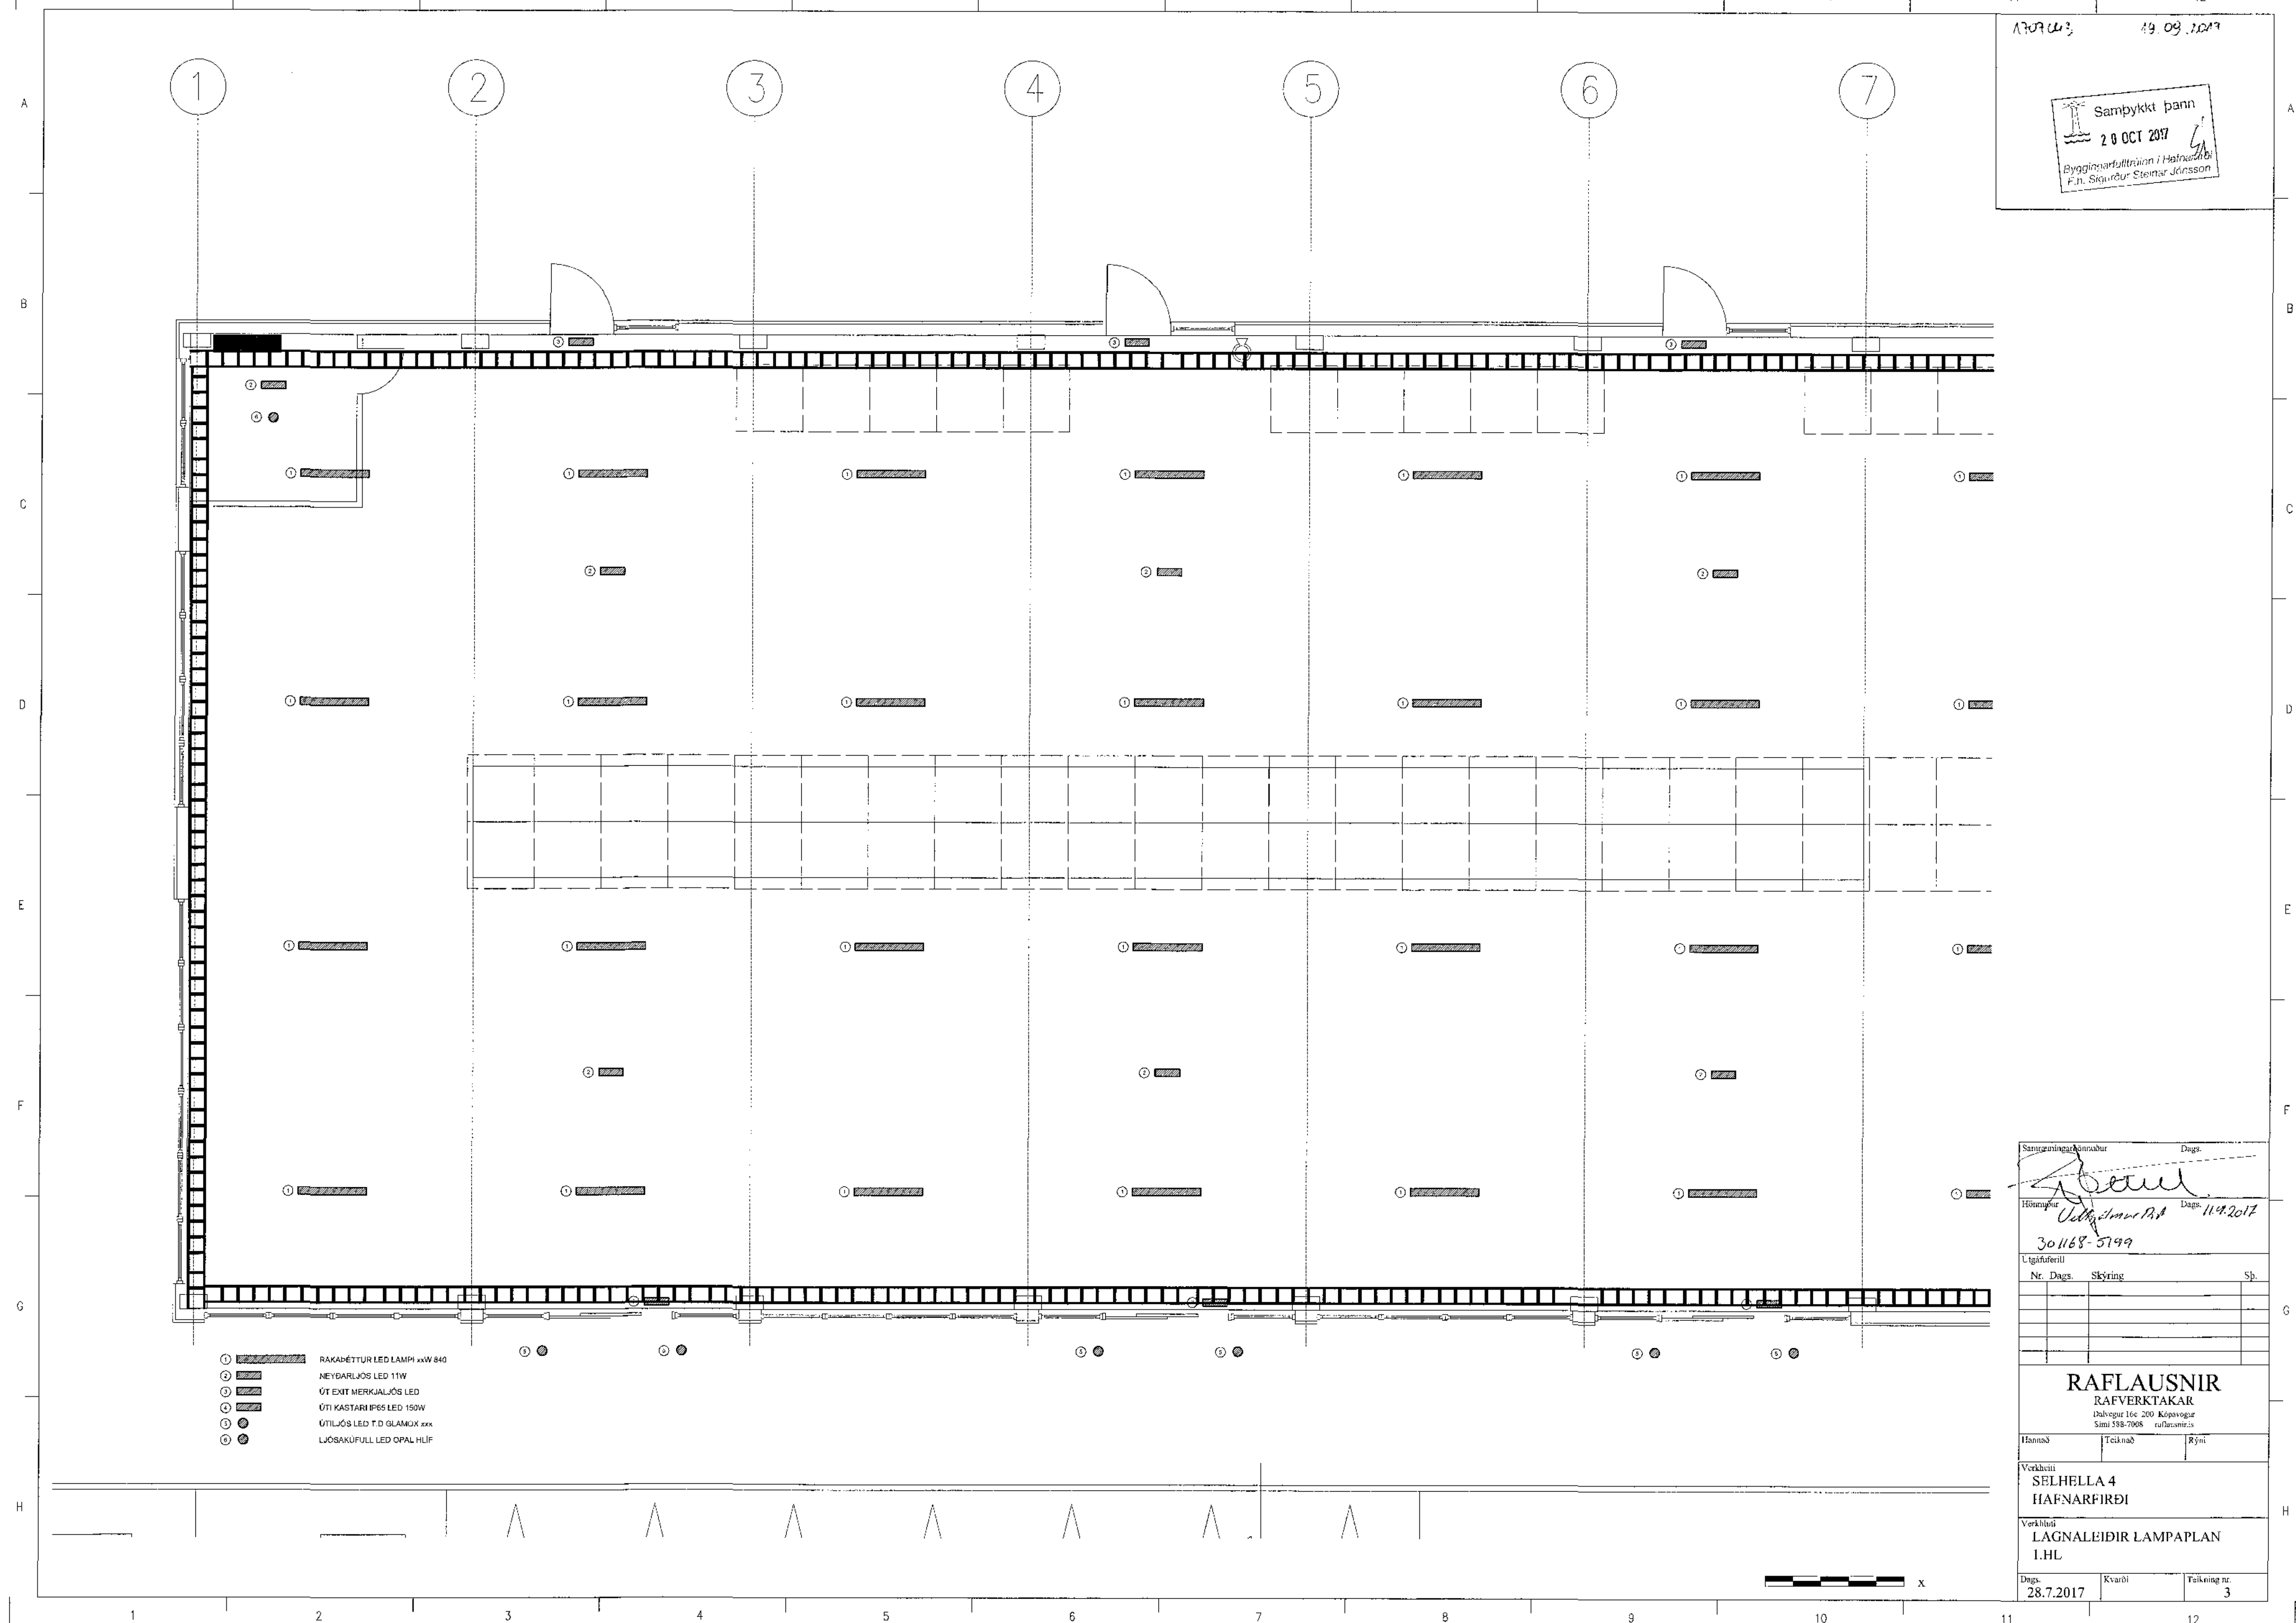

- ① RAKANÉTTUR LED LAMP xxW 840
- ② NEYDARLJÓÐ LED 11W
- ③ VÍT EXIT MERKIALJÓÐ LED
- ④ ÚTI KASTARI IP65 LED 150W
- ⑤ LÍTLJÓÐ LED T.D. GLAMOX xxx
- ⑥ LJÓÐAKÚFULL LED OPAL HLÍF

Samgönguábyrgðarmannur		Dags:	
<i>[Signature]</i>		11.9.2017	
Hönnuður		Dags:	
Uddhólmur P.A.		30.11.2017	
Liggðuferill			
Nr.	Dags.	Skýring	Sþ.
RAFLAUSNIR			
RAFVERKTAKAR			
Dalsvegur 166 200 Kópavogur			
Sími 588-7008 raflausnir.is			
Hannab	Teiknab	Rými	
Verkhúsi			
SELHELLA 4			
HAFNARFIRÐI			
Verkhúsi			
LAGNALEIÐIR LAMPAPLAN			
I.HL			
Dags.	Kvarði	Falkning nr.	
28.7.2017		3	